




GAMBAR KERJA


# ASRAMA

PONDOK PESANTREN DARUNNAJAH PUTRA  
YAYASAN PENDIDIKAN WAHDAH ISLAMIYAH WAJO

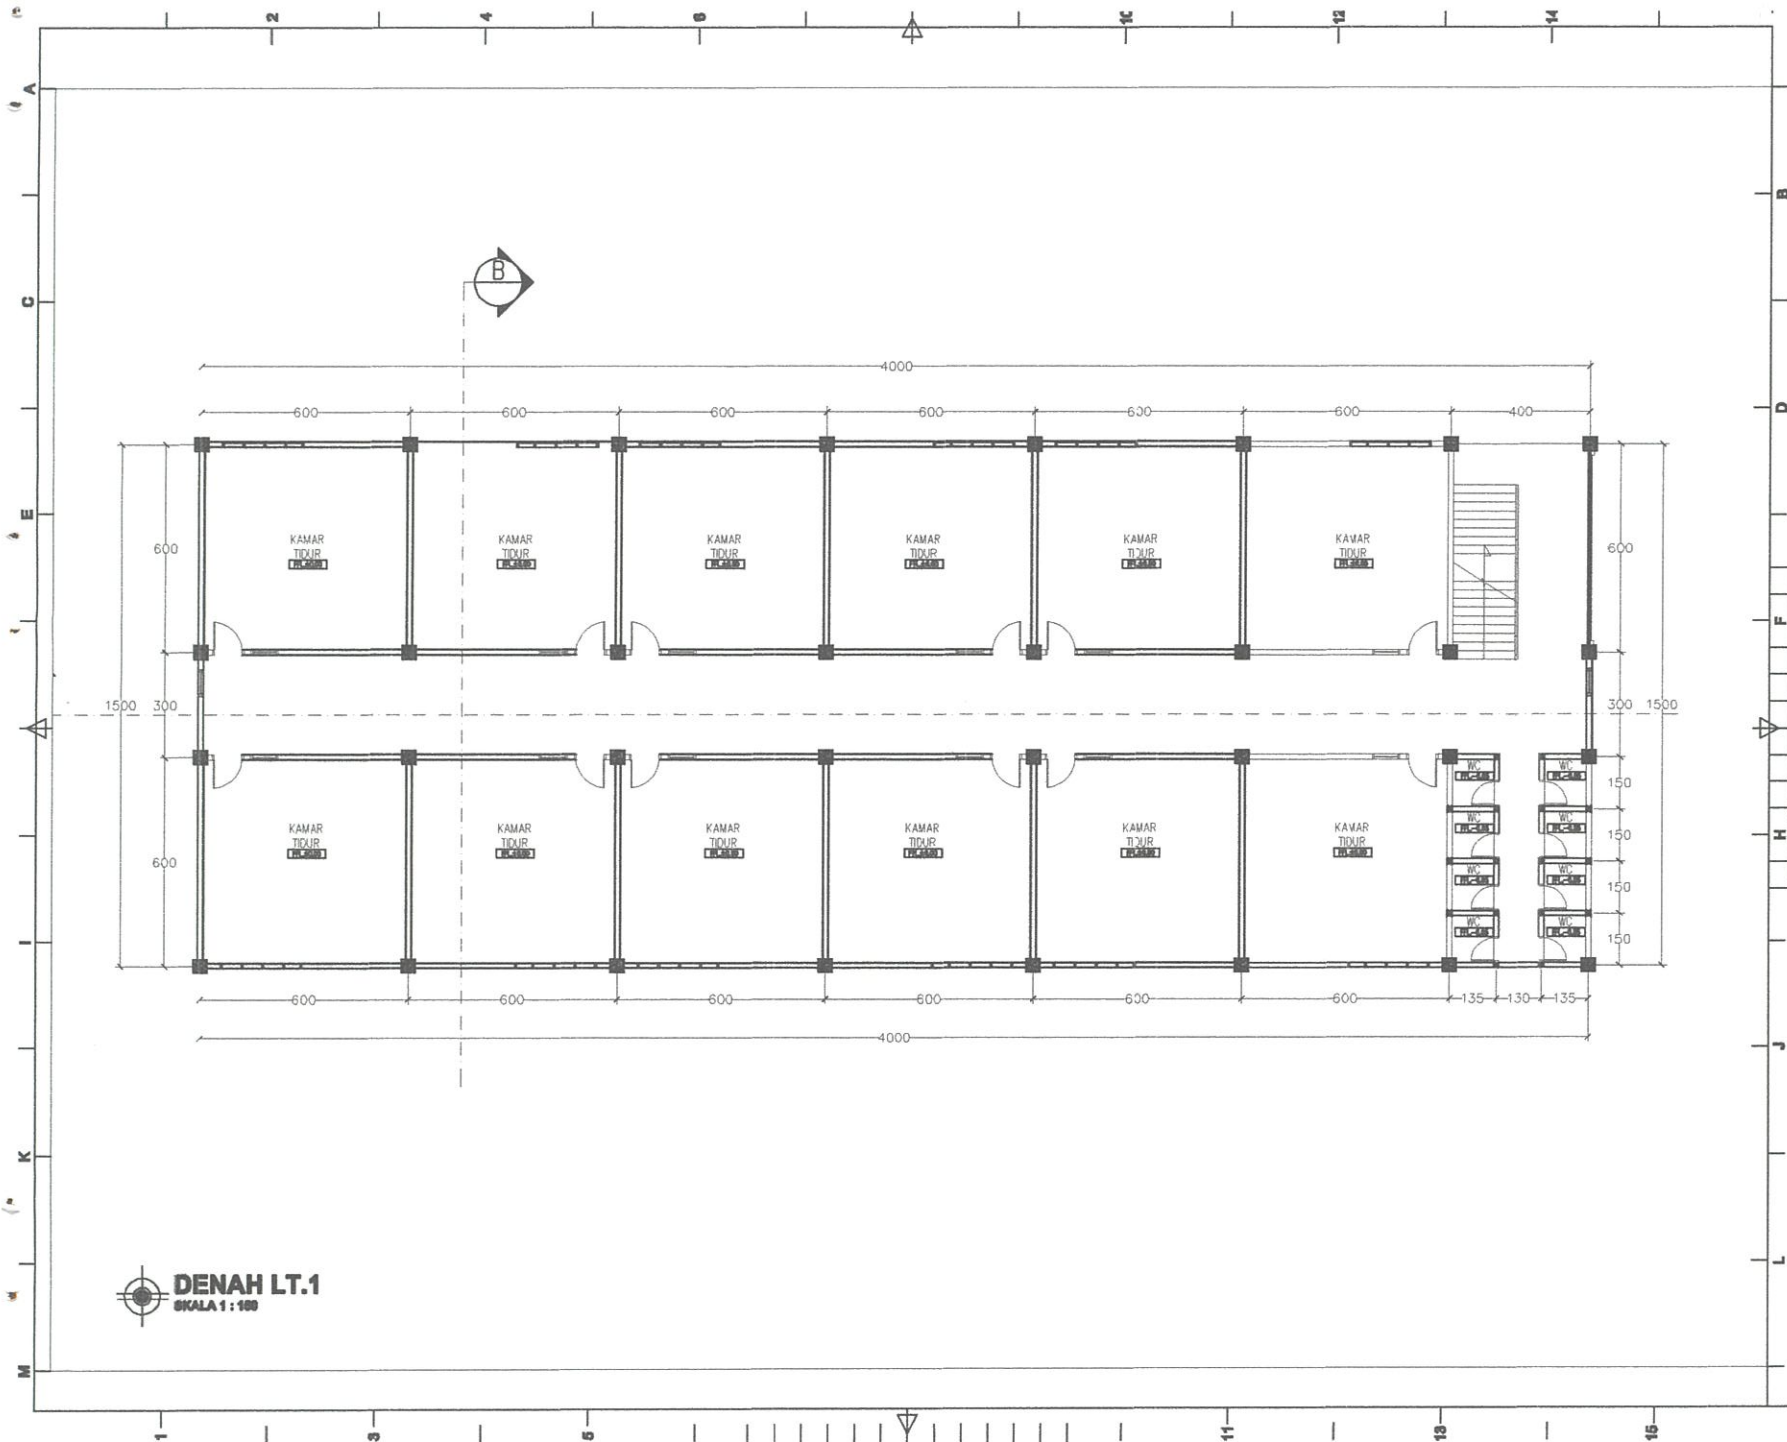


**DENAH LT.1**  
SKALA 1 : 100

<b>CATATAN</b>		
<b>RENCANA</b>		
<b>ASRAMA PONDOK PESANTREN DARUN NAJAH PUTRA</b>		
STATUS TANAH	HAK MILIK	
BESTEMING		
KELURAHAN	CEMPALANGI	
KECAMATAN	TEMPE	
<b>PEMOHON</b>		
<b>YAYASAN PENDIDIKAN WAHDAH ISLAMIAH KAB. WAJO</b>		
<b>MENYETUJUI</b>		
<b>AYEM SUPRONO</b> KETUA YAYASAN		
<b>MENGETAHUI</b>		
<b>MU. ILHAM ANUGRAH BAYU</b> DIREKTUR UTAMA		
<b>AHMAD ROSYID</b> DIREKTUR UMUM		
DITELITI	NAMA	PARAF
ARSITEK	Muhammad Anwar Idris	
<b>PERENCANA</b>		
<b>TEAM PERENCANA</b>		<b>TTD</b>
ARSITEK	Muhammad Nurul Huda, ST	
ASISTEN	Ikhbal Ma'rif, ST	
<b>NAMA GAMBAR</b>		<b>SKALA</b>
DENAH		1:100
<b>KODE</b>	<b>NO.LBR</b>	<b>JML.LBR</b>
ARS	01	25

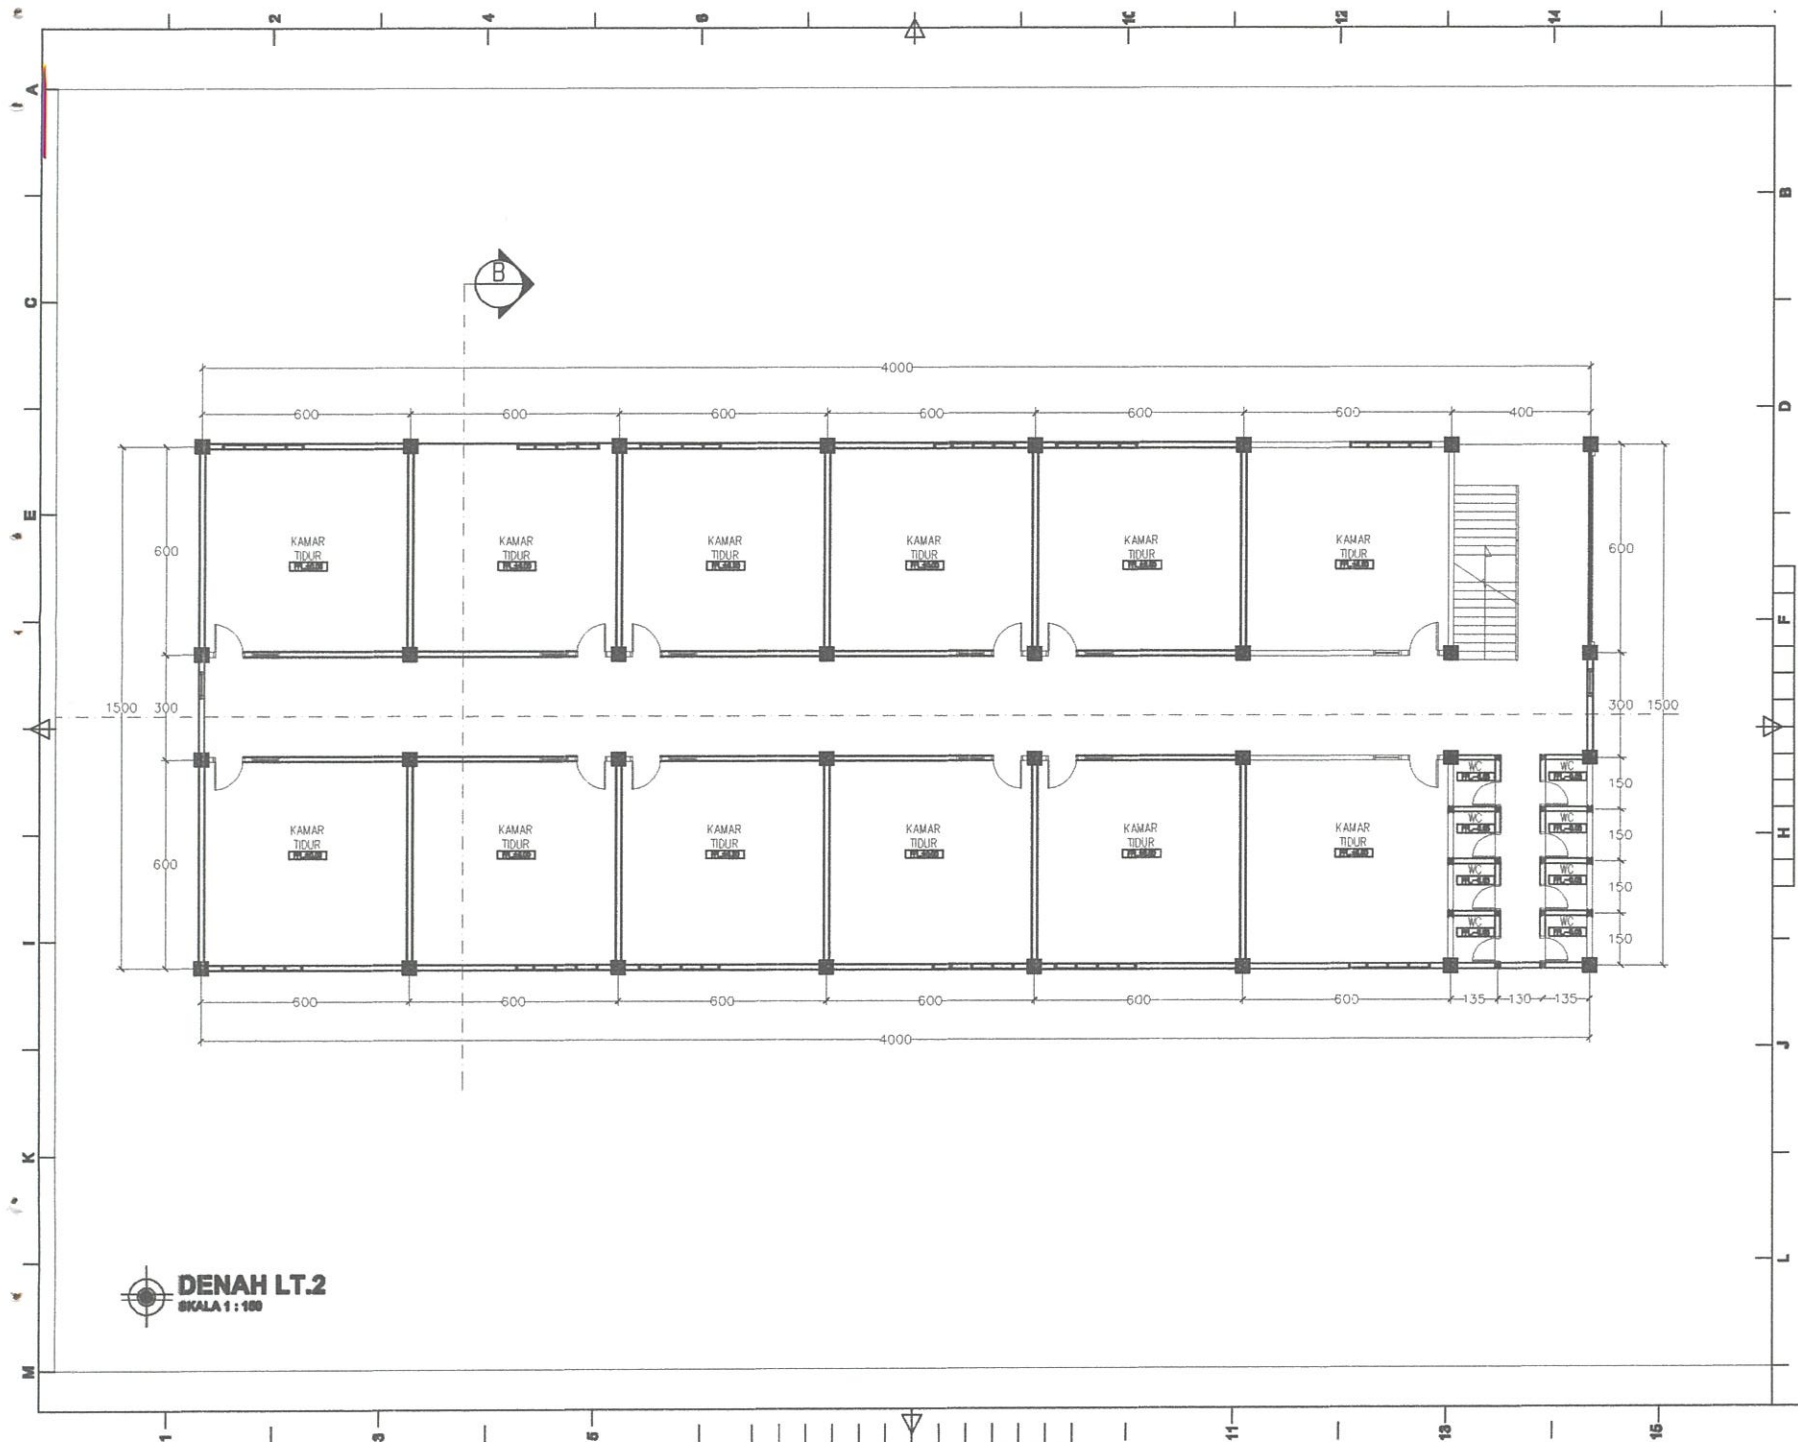


**DENAH LT.2**  
SKALA 1 : 100

<b>CATATAN</b>		
<b>RENCANA</b>		
<b>ASRAMA PONDOK PESANTREN DARUN NAJAH PUTRA</b>		
STATUS TANAH	HAK MILIK	
BESTEMING		
KELURAHAN	CEMPALANGI	
KEDAMATAN	TEMPE	
<b>PEMOHON</b>		
<b>YAYASAN PENDIDIKAN WAHDAH ISLAMIYAH KAB. WAJO</b>		
<b>MENYETUJUI</b>		
<b>AYEM SUPRIONO</b> KETUA YAYASAN		
<b>MENGETAHUI</b>		
<b>MUH. ILHAM ANUGRAH BAYU</b> DIREKTUR UTAMA		
<b>AHMAD ROSYID</b> DIREKTUR UMUM		
DITELITI	NAMA	PARAF
ARSITEK	Muhammad Anwar Idris	
<b>PERENCANA</b>		
<b>TEAM PERENCANA</b>		<b>TTD</b>
ARSITEK	Muhammad Rocky Alimuly, ST	
ASISTEN	Ikhsan Mar'uf, ST	
<b>NAMA GAMBAR</b>		<b>SKALA</b>
DENAH		1:100
<b>KODE</b>	<b>NO.LBR</b>	<b>JML.LBR</b>
ARS	02	25

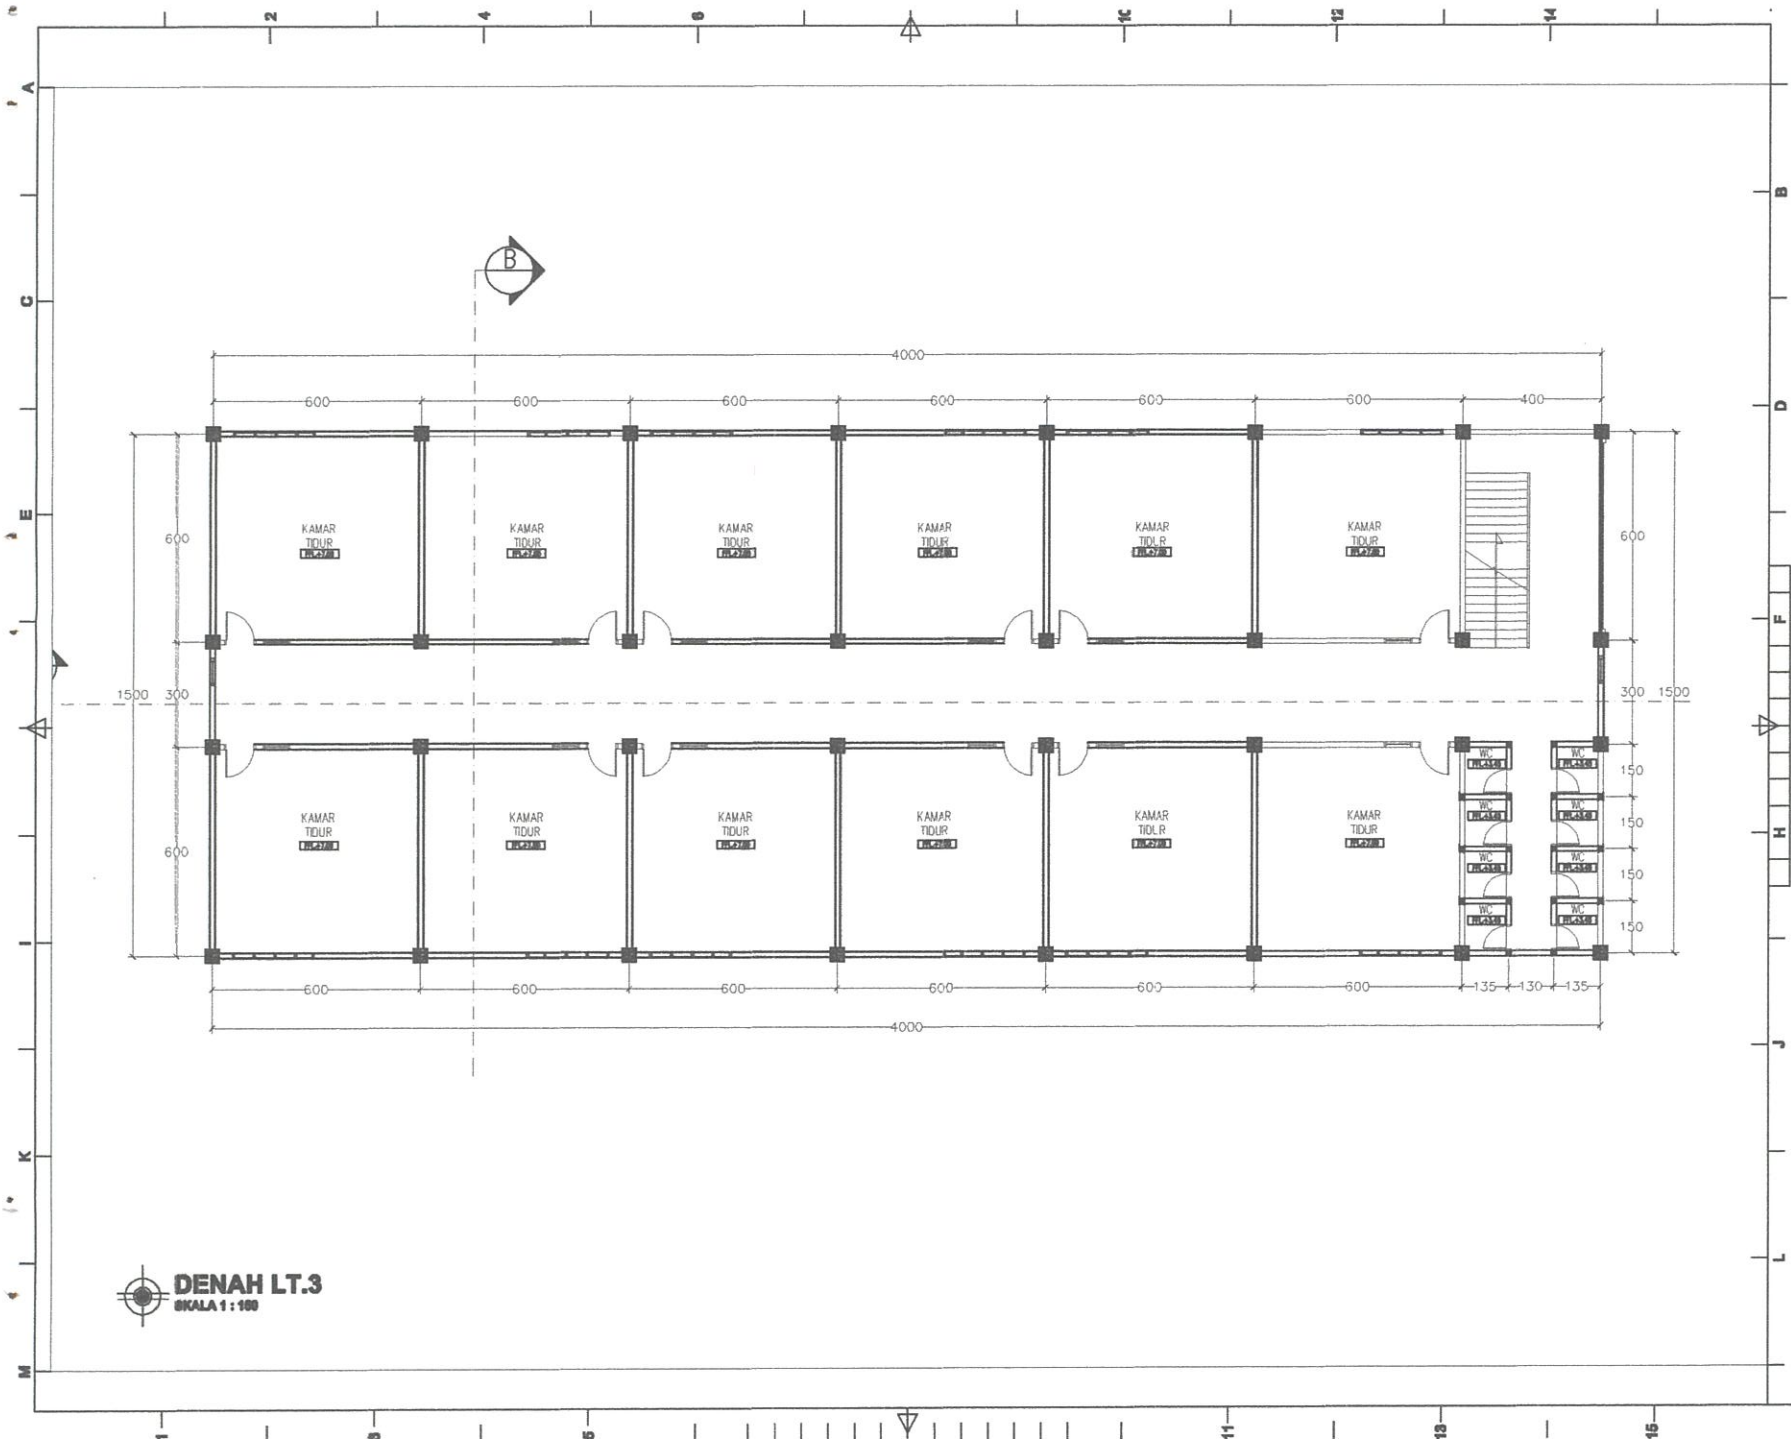


**DENAH LT.3**  
SKALA 1:100

<b>CATATAN</b>		
<b>RENCANA</b>		
<b>ASRAMA PONDOK PESANTREN DARUN NAJAH PUTRA</b>		
STATUS TANAH	HAK MILIK	
BESTEMING		
KELURAHAN	CEMPALANGI	
KECAMATAN	TEMPE	
<b>PEMOHON</b>		
<b>YAYASAN PENDIDIKAN WAHDAH ISLAMIAH KAB. WAJO</b>		
<b>MENYETUJUI</b>		
<b>AYEM SUPRIONO KETUA YAYASAN</b>		
<b>MENGETAHUI</b>		
<b>MUH. ILHAM ANUGRAH BAYU DIREKTUR UTAMA</b>		
<b>AHMAD ROSYID DIREKTUR UMUM</b>		
DITELITI	NAMA	<b>BARAF</b>
ARSITEK	Memb. Amur 10th	
<b>PERENCANA</b>		
<b>TEAM PERENCANA</b>		<b>TTD</b>
ARSITEK	Memb. Pusky Alimuly, ST	
ASISTEN	Sibbel Mar'ul, ST	
<b>NAMA GAMBAR</b>		<b>SKALA</b>
DENAH		1:100
<b>KODE</b>	<b>NOL.BR</b>	<b>JML.LBR</b>
ARS	03	25

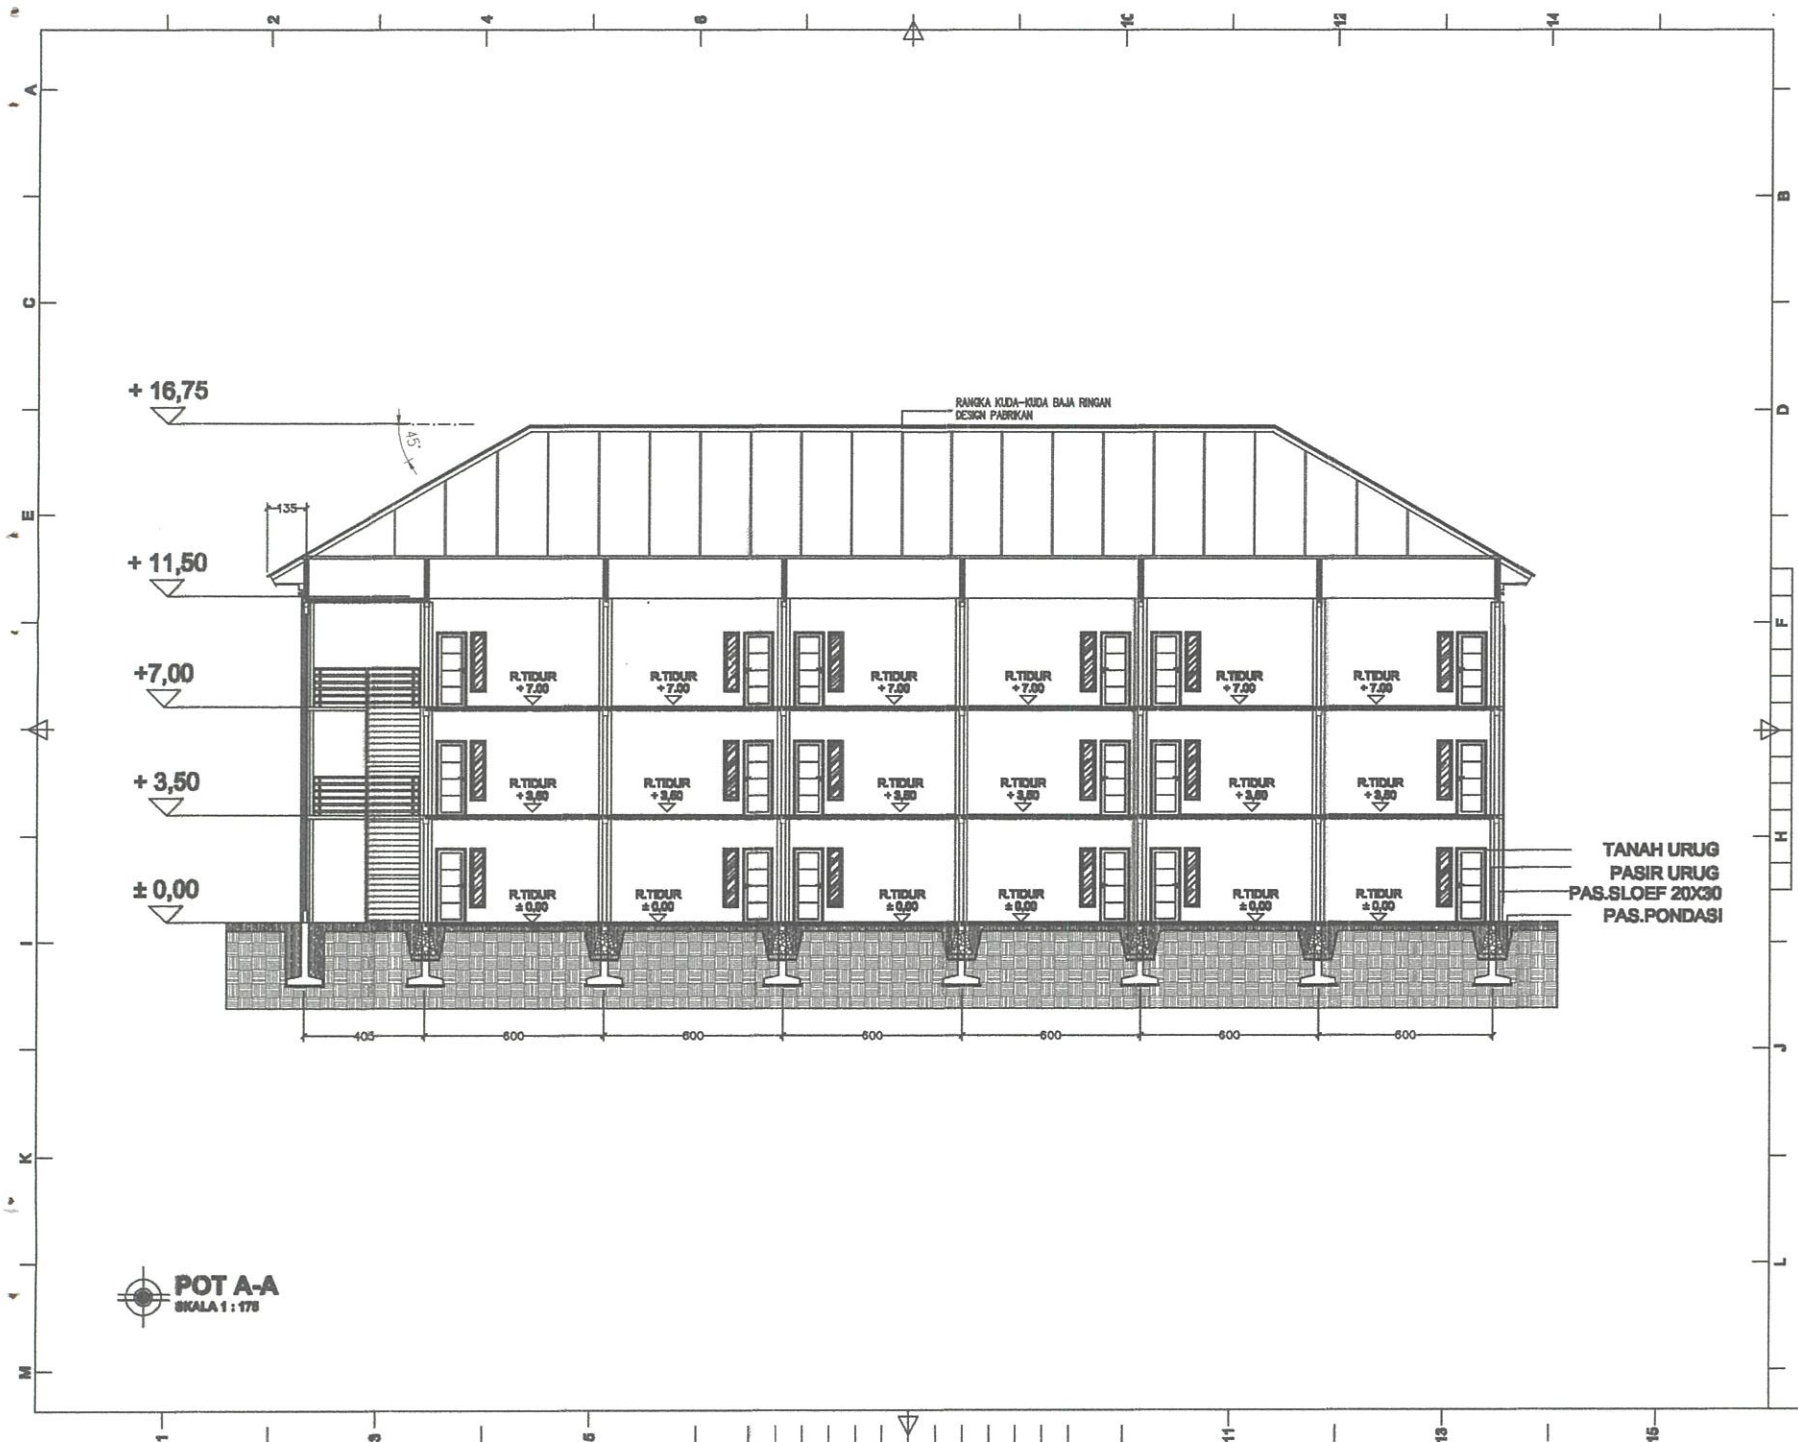


POT A-A  
SKALA 1 : 175

CATATAN		
RENCANA		
ASRAMA PONDOK PESANTREN DARUN NAJAH PUTRA		
STATUS TANAH	HAK MILIK	
BESTEMING		
KELURAHAN	CEMPALANGI	
KECAMATAN	TEMPE	
PEMOHON		
YAYASAN PENDIDIKAN WAHDAH ISLAMIYAH KAB. WAJO		
MENYETUJUI		
AYEM SUPRIONO KETUA YAYASAN		
MENGETAHUI		
MUH. ILHAM ANUGRAH BAYU DIREKTUR UTAMA		
AHMAD ROSYID DIREKTUR UMUM		
DITELITI	NAMA	PARAF
ARSITEK	Mosh. Anwar 188	
PERENCANA		
TEAM PERENCANA		T/D
ARSITEK	Mosh. Rusdy Alimuly, ST	
ASISTEN	Mohad Mahrol, ST	
NAMA GAMBAR		SKALA
POTONGAN		1:175
KODE	NO.LBR	JML.LBR
ARS	04	25

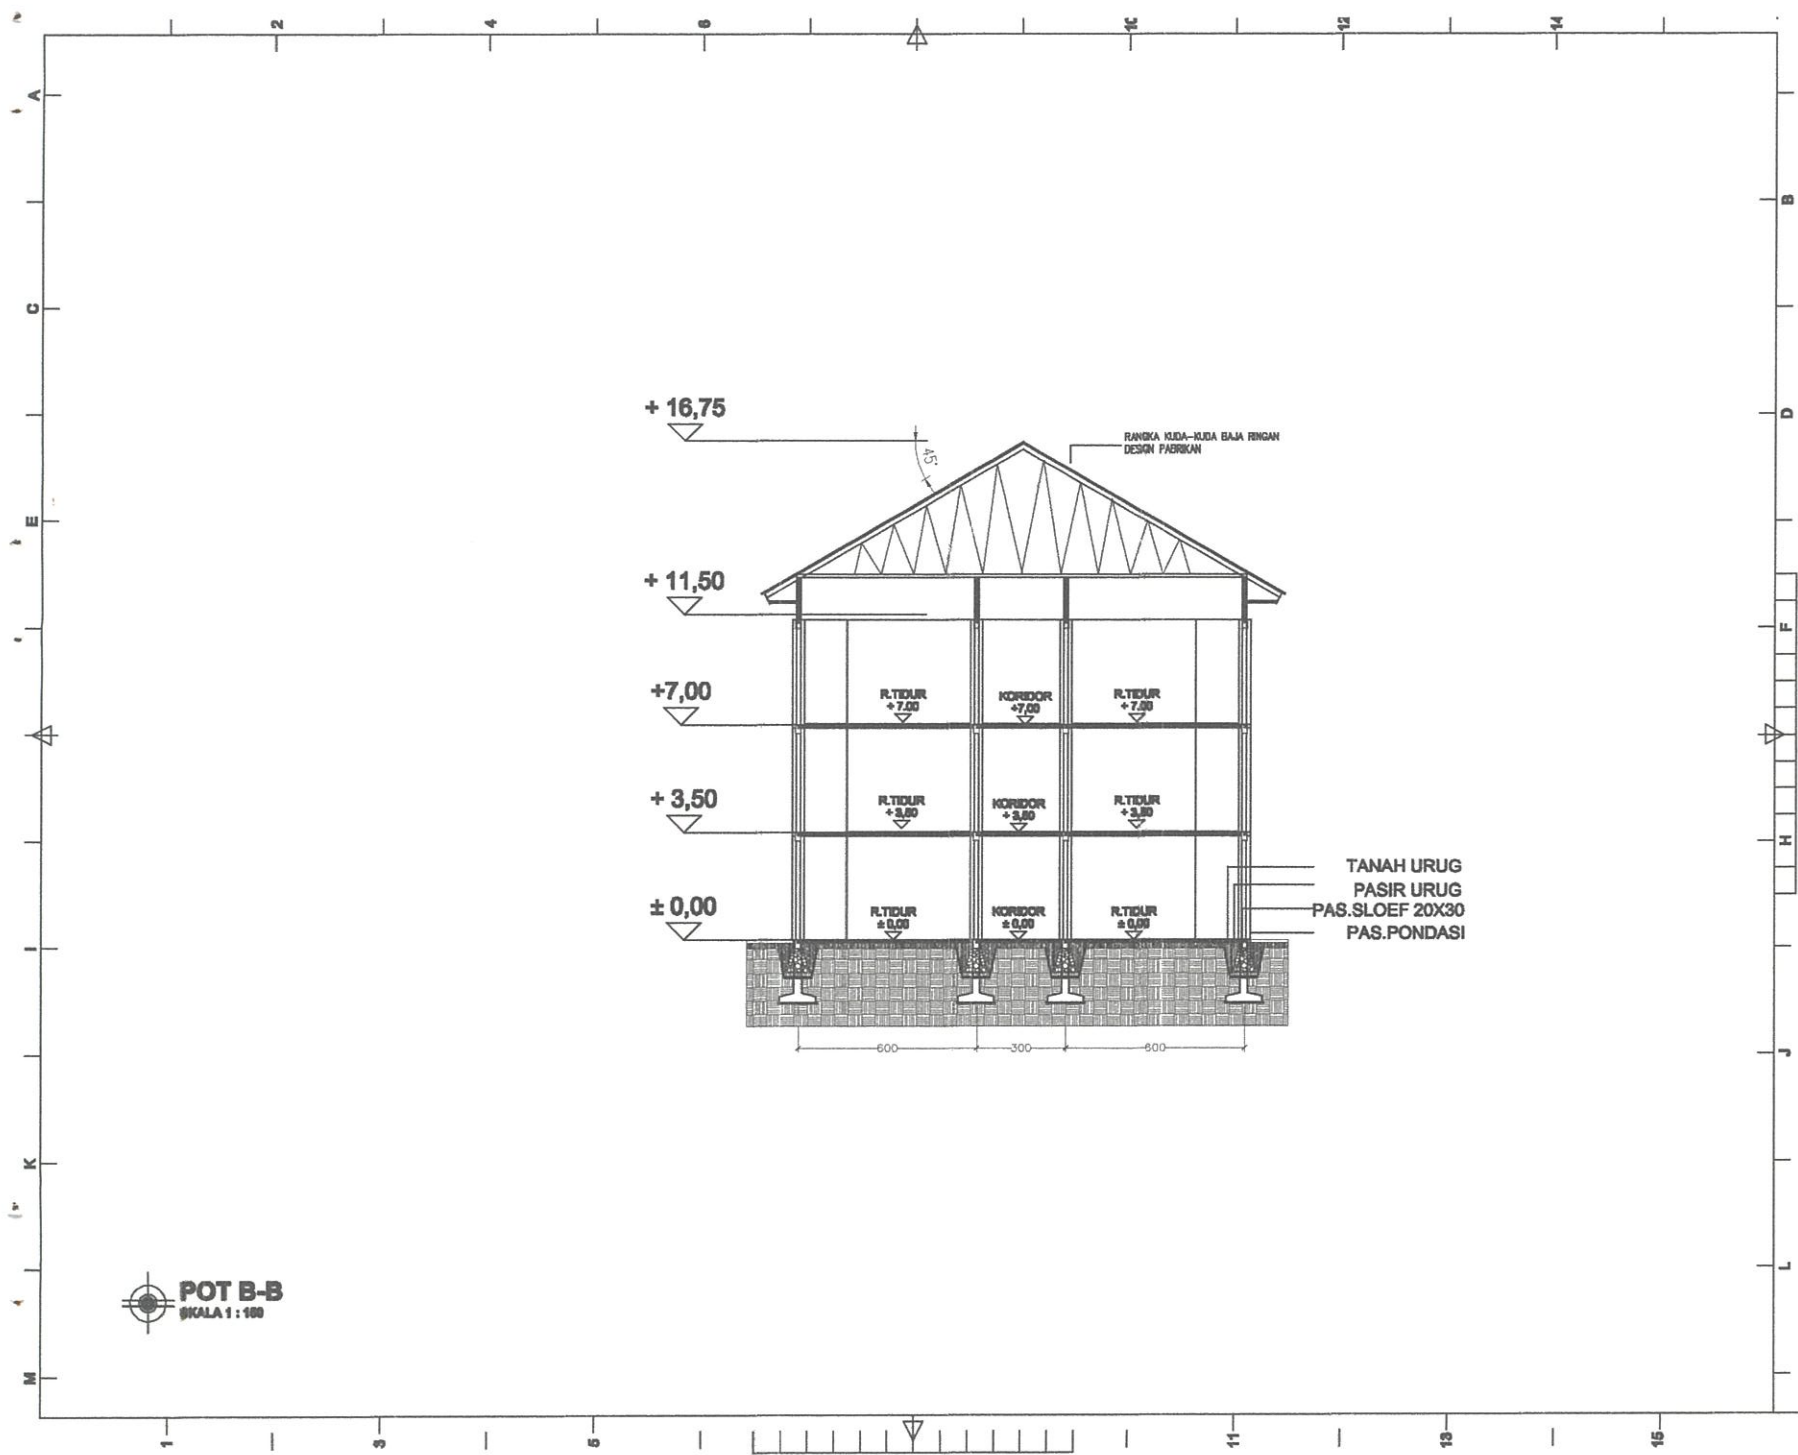


<b>CATATAN</b>		
<b>RENCANA</b>		
<b>ASRAMA PONDOK PESANTREN DARUN NAJAH PUTRA</b>		
STATUS TANAH	HAK MILIK	
BESTEMING		
KELURAHAN	CEMPALANGI	
KECAMATAN	TEMPE	
<b>PEMOHON</b>		
<b>YAYASAN PENDIDIKAN WAHDAH ISLAMIAH KAB. WAJO</b>		
<b>MENYETUJUI</b>		
<b>AYEM SUPRIONO KETUA YAYASAN</b>		
<b>MENGETAHUI</b>		
<b>MUH. ILHAM ANUGRAH BAYU DIREKTUR UTAMA</b>		
<b>AHMAD ROSYID DIREKTUR UMUM</b>		
DITELITI	NAMA	PRIBAT
ARSITEK	Muhs. Anwar Mub	
<b>PERENCANA</b>		
<b>TEAM PERENCANA</b>		TTD
ARSITEK	Muhs. Rusky Alimuly, ST	
ASISTEN	Muhsal Mar'uf, ST	
<b>NAMA GAMBAR</b>		<b>SKALA</b>
POTONGAN		1:175
KODE	NOLBR	JMLLBR
ARS	05	25

**POT B-B**  
SKALA 1 : 100

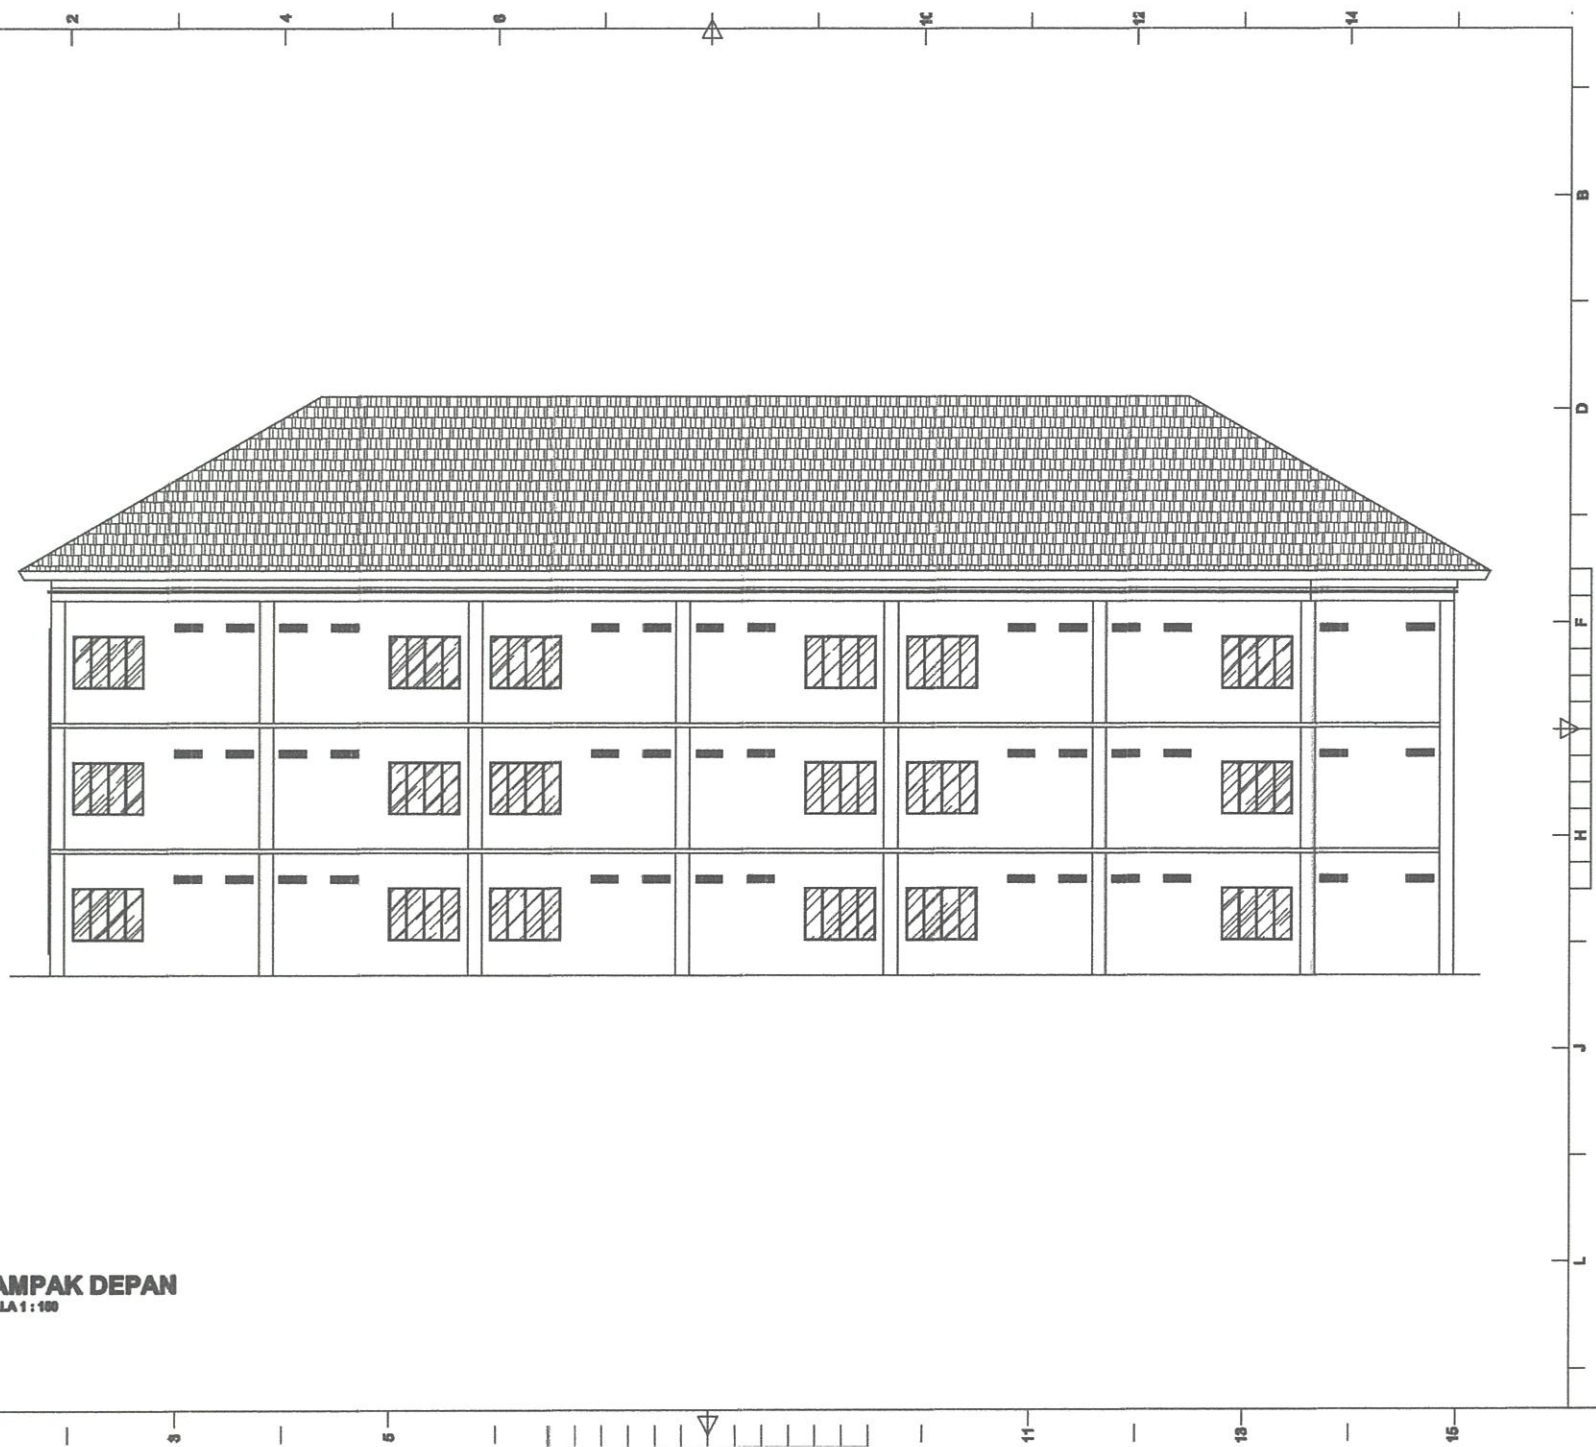

**TAMPAK DEPAN**  
SKALA 1 : 100


<b>CATATAN</b>		
<b>RENCANA</b>		
<b>ASRAMA PONDOK PESANTREN DARUN NAJAH PUTRA</b>		
STATUS TANAH	HAK MILIK	
BESTEMING		
KELURAHAN	CEMPALANGI	
KEDAMATAN	TEMPE	
<b>PEMOHON</b>		
<b>YAYASAN PENDIDIKAN WAHDAH ISLAMIAH KAB. WAJO</b>		
<b>MENYETUJUI</b>		
<b>AYEM SUPRIONO</b> KETUA YAYASAN		
<b>MENGETAHUI</b>		
<b>MUH. ILHAM ANUGRAH BAYU</b> DIREKTUR UTAMA		
<b>AHMAD ROSYID</b> DIREKTUR UMUM		
DITELITI	NAMA	PARAF
ARSITEK	Muhs. Anwar 15th	
<b>PERENCANA</b>		
<b>TEAM PERENCANA</b>		<b>TTD</b>
ARSITEK	Muhs. Wahy Alimdy, ST	
ASISTEN	Muhsal Ma'ruf, ST	
<b>NAMA GAMBAR</b>		<b>SKALA</b>
TAMPAK		1:150
<b>KODE</b>	<b>NO.LBR</b>	<b>JML.LBR</b>
ARS	06	25

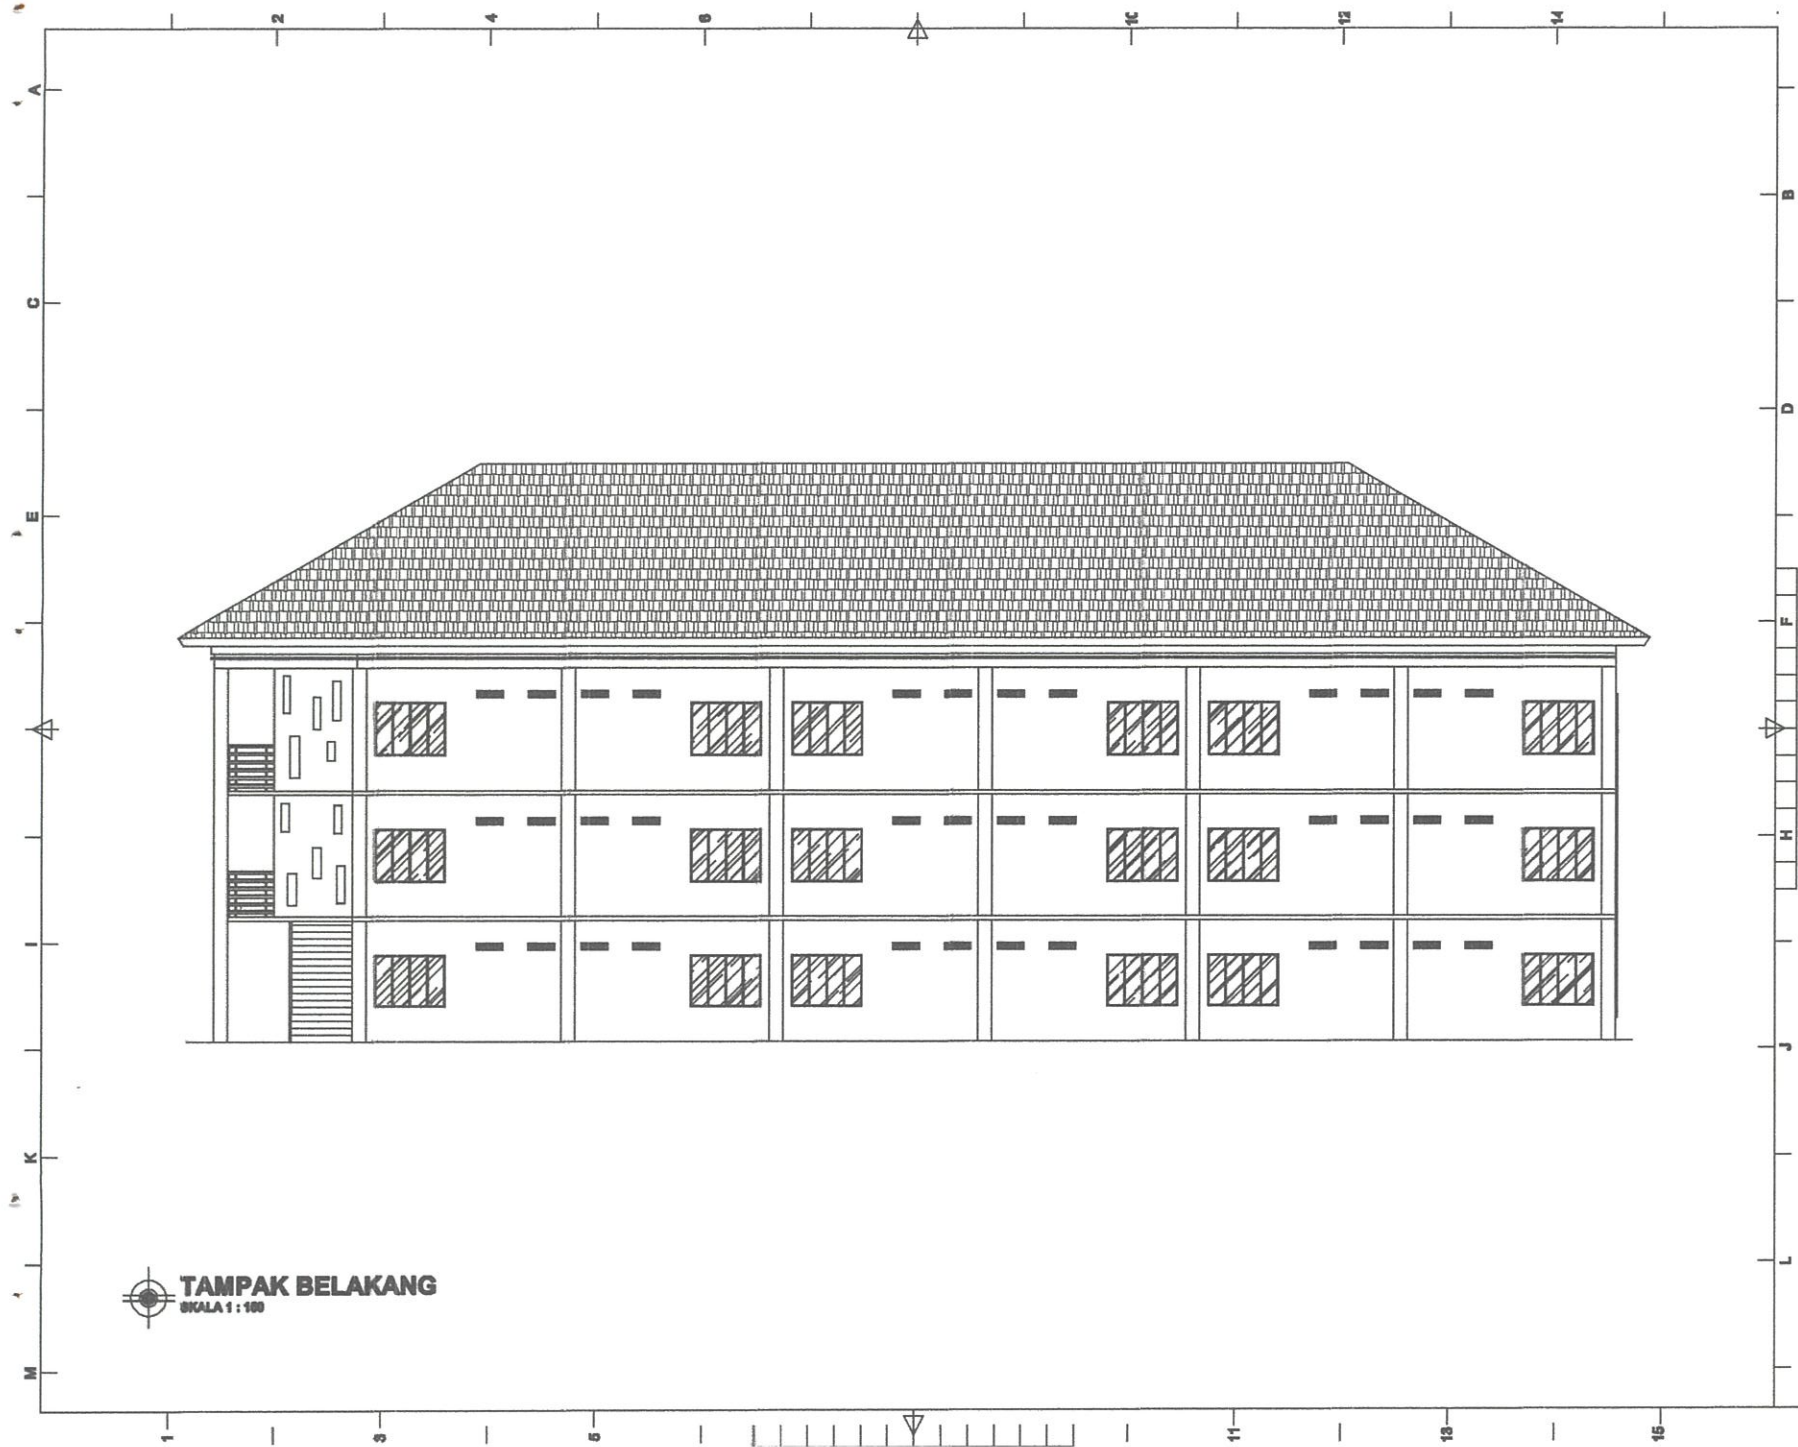

**TAMPAK BELAKANG**  
SKALA 1 : 100


<b>CATATAN</b>		
<b>RENCANA</b>		
<b>ASRAMA PONDOK PESANTREN DARUN NAJAH PUTRA</b>		
STATUS TANAH	HAK MILIK	
BESTEMING		
KELURAHAN	CEMPALANGI	
KEDAMATAN	TEMPE	
<b>PEMOHON</b>		
<b>YAYASAN PENDIDIKAN WAHDAH ISLAMIAYAH KAB. WAJO</b>		
<b>MENYETUJUI</b>		
<b>AYEM SUPRIONO KETUA YAYASAN</b>		
<b>MENGETAHUI</b>		
<b>MUH. ILHAM ANUGRAH BAYU DIREKTUR UTAMA</b>		
<b>AHMAD ROSYID DIREKTUR UMUM</b>		
DITELITI	NAMA	TAMBAH
ARSITEK	Moch. Anwar 10th	
<b>PERENCANA</b>		
<b>TEAM PERENCANA</b>		<b>TTD</b>
ARSITEK	Moch. Rosyid Alimuly, ST	
ASISTEN	Mubal Mar'uf, ST	
<b>NAMA GAMBAR</b>		<b>SKALA</b>
TAMPAK		1:150
KODE	NOLBR	JMLLBR
ARS	07	25



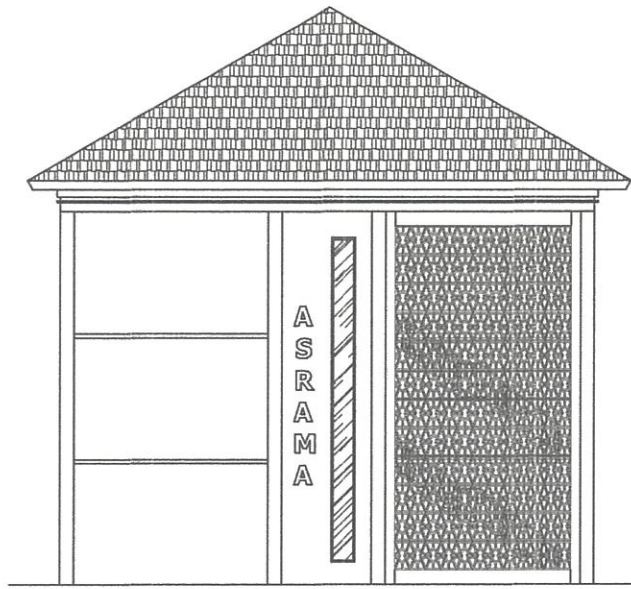


**TAMPAK KANAN**  
SKALA 1 : 100

<b>CATATAN</b>		
<b>RENCANA</b>		
ASRAMA PONDOK PESANTREN DARUN NAJAH PUTRA		
STATUS TANAH	HAK MILIK	
BESTEMING		
KELURAHAN	CEMPALANGI	
KECAMATAN	TEMPE	
<b>PEMOHON</b>		
YAYASAN PENDIDIKAN WAHDAH ISLAMAYAH KAB. WAJO		
<b>MENYETUJUI</b>		
AYEM SUPRIONO KETUA YAYASAN		
<b>MENGETAHUI</b>		
MUH. ILHAM ANUGRAH BAYU DIREKTUR UTAMA		
AHMAD ROSYID DIREKTUR UMLIM		
DITELITI	NAMA	TARAF
ARSITEK	Muhammad Anwar Huda	
<b>PERENCANA</b>		
<b>TEAM PERENCANA</b>		<b>TTD</b>
ARSITEK	Muhammad Rusliy Alimuly, ST	
ASISTEN	Muhammad Mar'uf, ST	
<b>NAMA GAMBAR</b>		<b>SKALA</b>
TAMPAK		1:100
<b>KODE</b>	<b>NOLBR</b>	<b>JML.LBR</b>
ARS	06	25

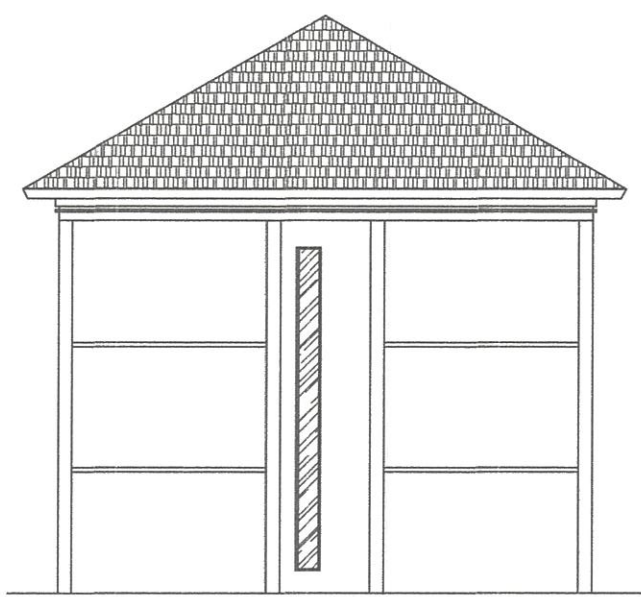


**TAMPAK KIRI**  
SKALA 1 : 100

<b>CATATAN</b>		
<b>RENCANA</b>		
<b>ASRAMA PONDOK PESANTREN DARUN NAJAH PUTRA</b>		
STATUS TANAH	HAK MILIK	
BESTEMING		
KELURAHAN	CEMPALANGI	
KEDAMATAN	TEMPE	
<b>PEMOHON</b>		
<b>YAYASAN PENDIDIKAN WAHDAH ISLAMIYAH KAB. WAJO</b>		
<b>MENYETUJUI</b>		
<b>AYEM SUPRIONO</b> KETUA YAYASAN		
<b>MENGETAHUI</b>		
<b>MUH. ILHAM ANUGRAH BAYU</b> DIREKTUR UTAMA		
<b>AHMAD ROSYID</b> DIREKTUR UMUM		
DITELITI	NAMA	PRIBADI
ARSITEK	Moch. Anwar Mib	
<b>PERENCANA</b>		
<b>TEAM PERENCANA</b>		<b>TTD</b>
ARSITEK	Moch. Purty Alimdy, ET	
ASISTEN	Mohad Mar'uf, ET	
<b>NAMA GAMBAR</b>		<b>SKALA</b>
TAMPAK		1:100
<b>KODE</b>	<b>NOLBR</b>	<b>JMLLBR</b>
ARS	09	25

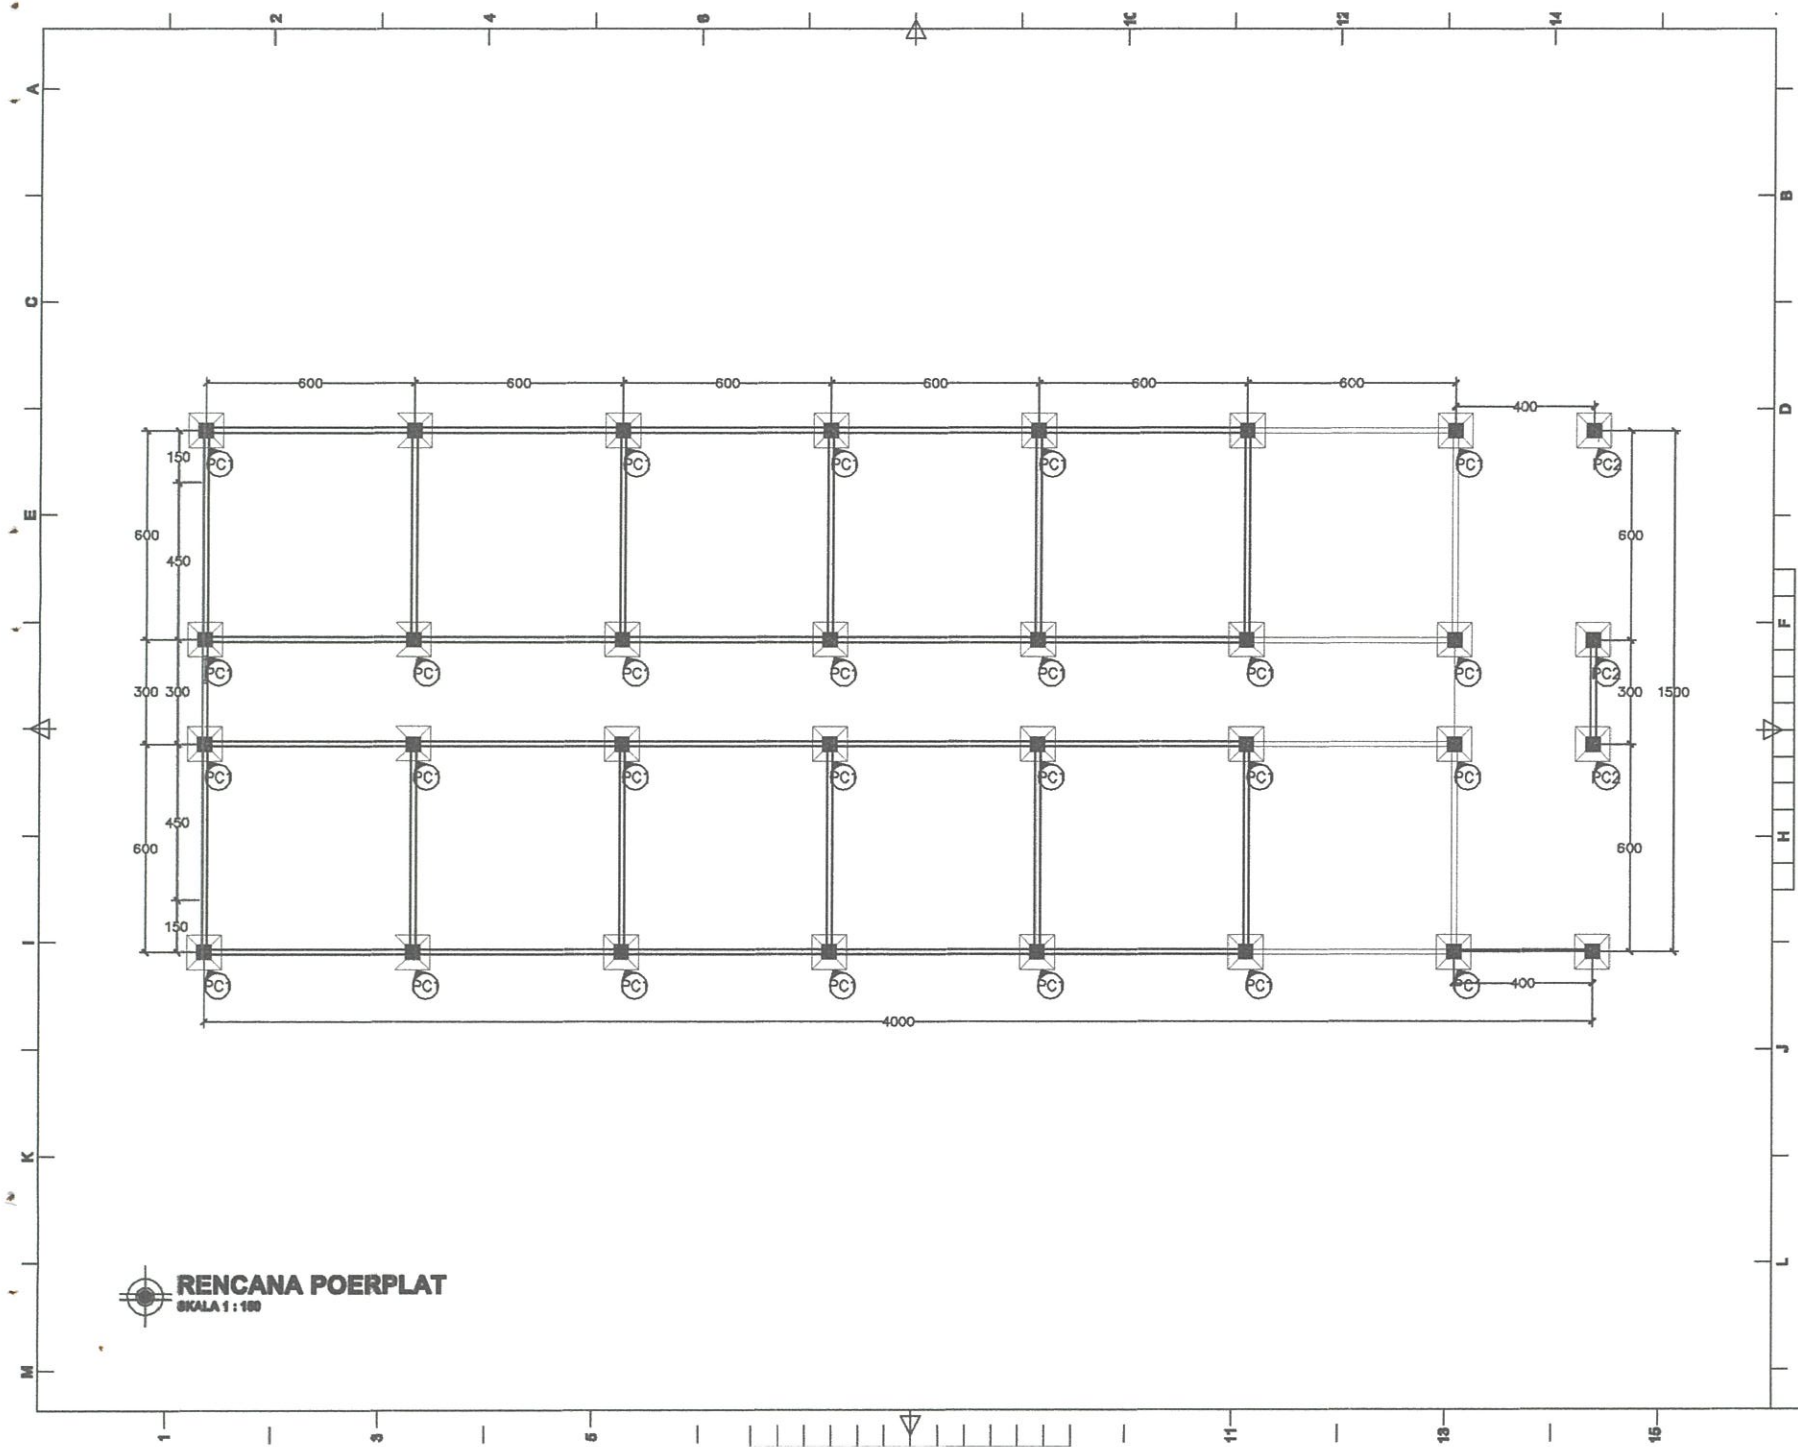


**RENCANA POERPLAT**  
SKALA 1 : 100

<b>CATATAN</b>		
<b>RENCANA</b>		
<b>ASRAMA PONDOK PESANTREN DARUN NAJAH PUTRA</b>		
STATUS TANAH	HAK MILIK	
DESTINASI		
KELURAHAN	CEMPALANGI	
KEDAMATAN	TEMPE	
<b>PEMOHON</b>		
<b>YAYASAN PENDIDIKAN WAHDAH ISLAMIYAH KAB. WAJO</b>		
<b>MENYETUJUI</b>		
<b>AYEM SUPRIONO</b> KETUA YAYASAN		
<b>MENGETAHUI</b>		
<b>MUH. ILHAM ANUGRAH BAYU</b> DIREKTUR UTAMA		
<b>AHMAD ROSYID</b> DIREKTUR UMUM		
DITELITI	NAMA	PARAF
ARSITEK	Muhammad Anwar Idris	
<b>PERENCANA</b>		
<b>TEAM PERENCANA</b>		TTD
ARSITEK	Muhammad Rusdy Alimuly, ST	
ASISTEN	Muhammad Mar'uf, ST	
<b>NAMA GAMBAR</b>		<b>SKALA</b>
RENCANA POER PLAT		1:150
<b>KODE</b>	<b>NO.LBR</b>	<b>JML.LBR</b>
STR	10	25

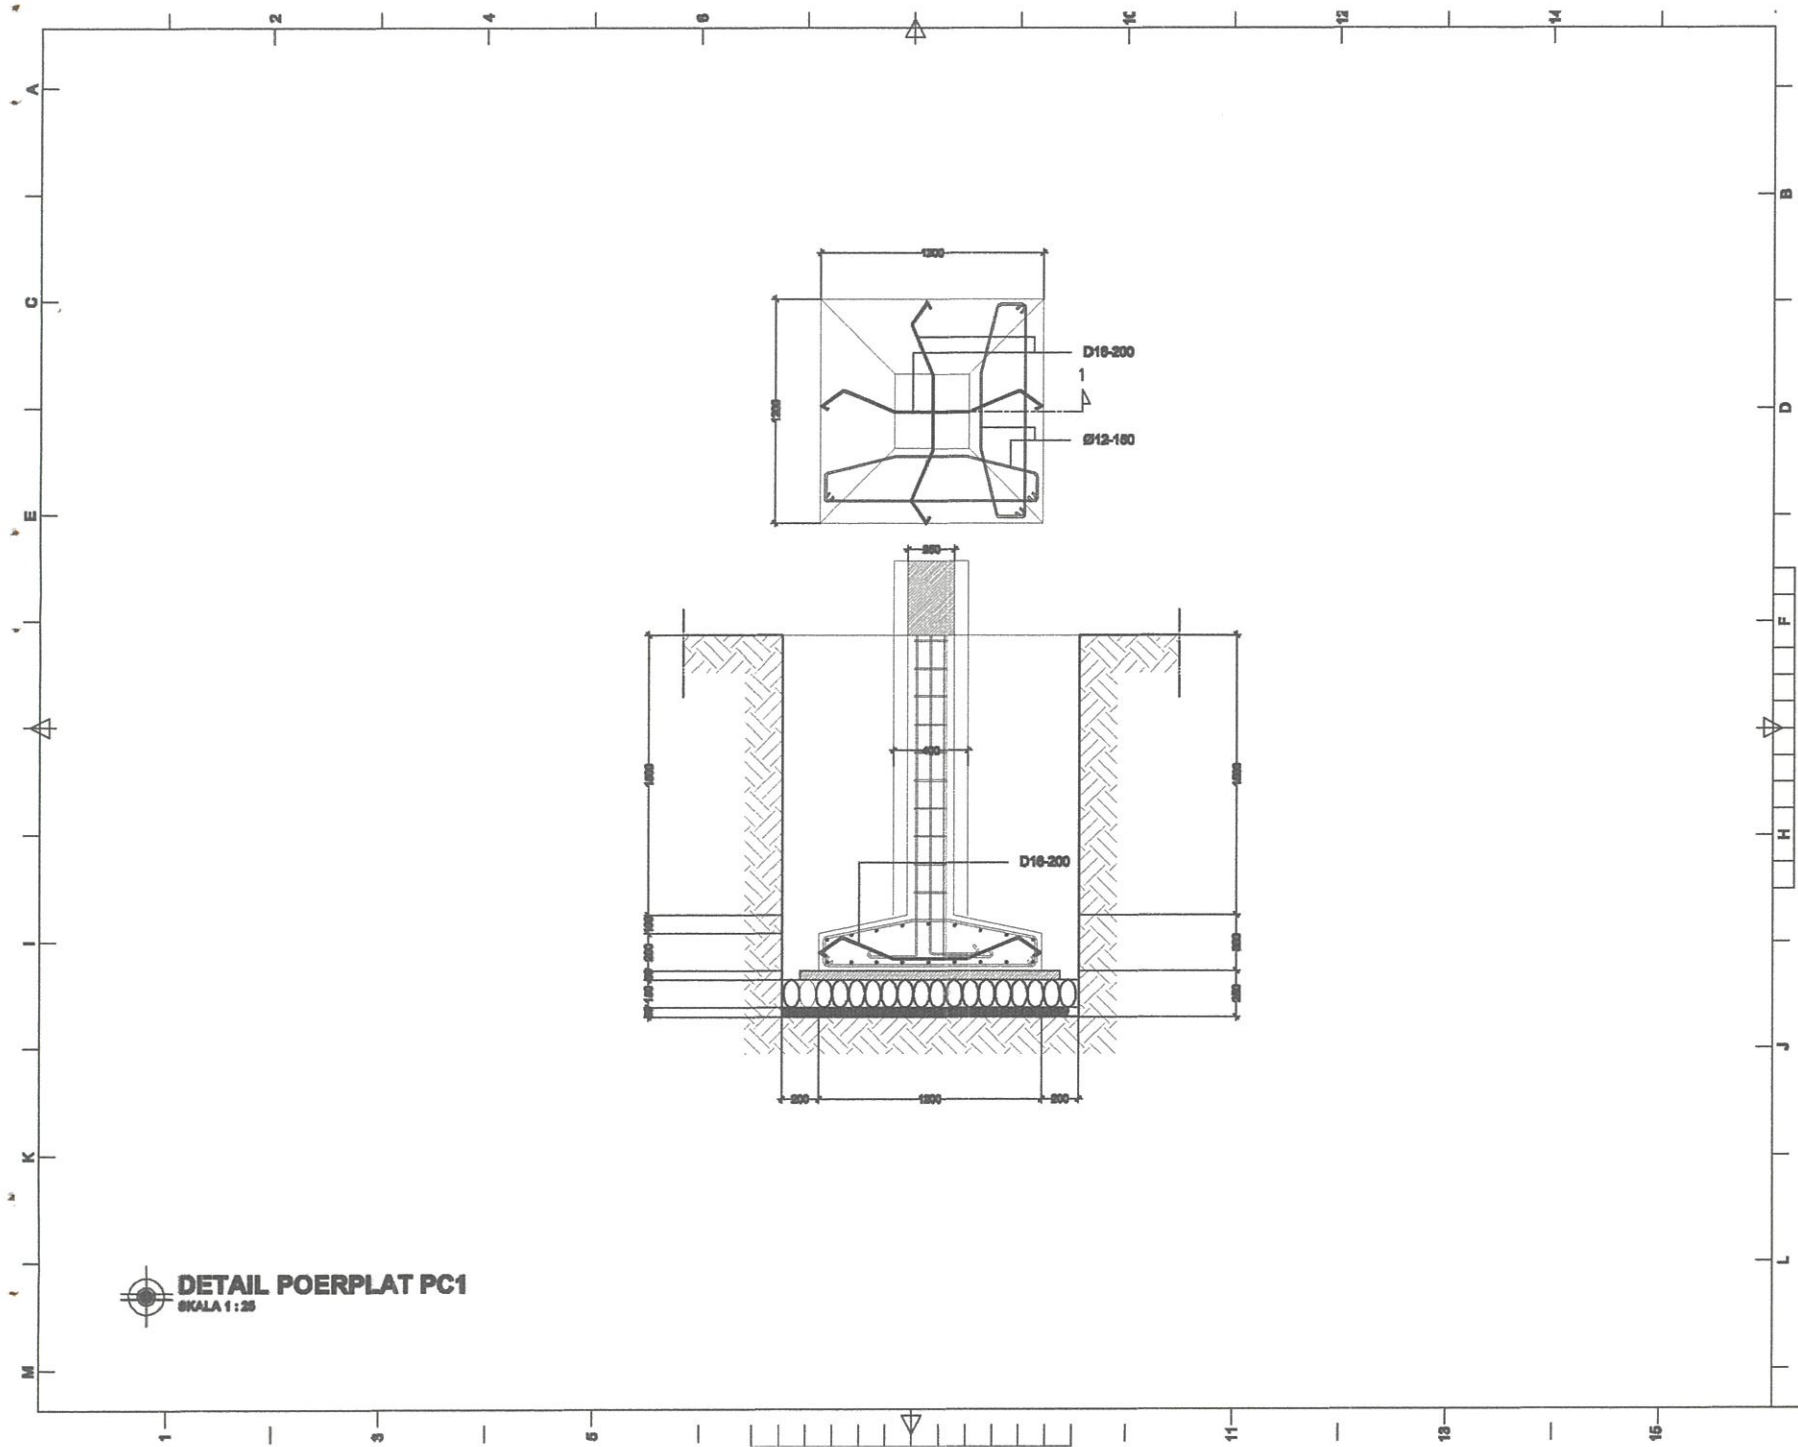


**DETAIL POERPLAT PC1**  
SKALA 1:25

<b>CATATAN</b>		
<b>RENCANA</b>		
ASRAMA PONDOK PESANTREN DARUN NAJAH PUTRA		
STATUS TANAH	HAK MILIK	
BESTEMING		
KELURAHAN	CEMPALANGI	
KEDAMATAN	TEMPE	
<b>PEMOHON</b>		
YAYASAN PENDIDIKAN WAHDAH ISLAMIYAH KAB. WAJO		
<b>MENYETUJUI</b>		
AYEM SUPRIONO KETUA YAYASAN		
<b>MENGETAHUI</b>		
MUH. ILHAM ANUGRAH BAYU DIREKTUR UTAMA		
AHMAD ROSYID DIREKTUR UMUM		
DITELITI	NAMA	PARANAF
ARSITEK	Muhammad Anwar Muli	
<b>PERENCANA</b>		
<b>TEAM PERENCANA</b>		TTD
ARSITEK	Muhammad Rizky Alimuly, ST	
ASISTEN	Muhammad Mahyul, ST	
<b>NAMA GAMBAR</b>		<b>SKALA</b>
DETAIL POER PLAT		1:25
<b>KODE</b>	<b>NOLBR</b>	<b>JMLLBR</b>
STR	11	25

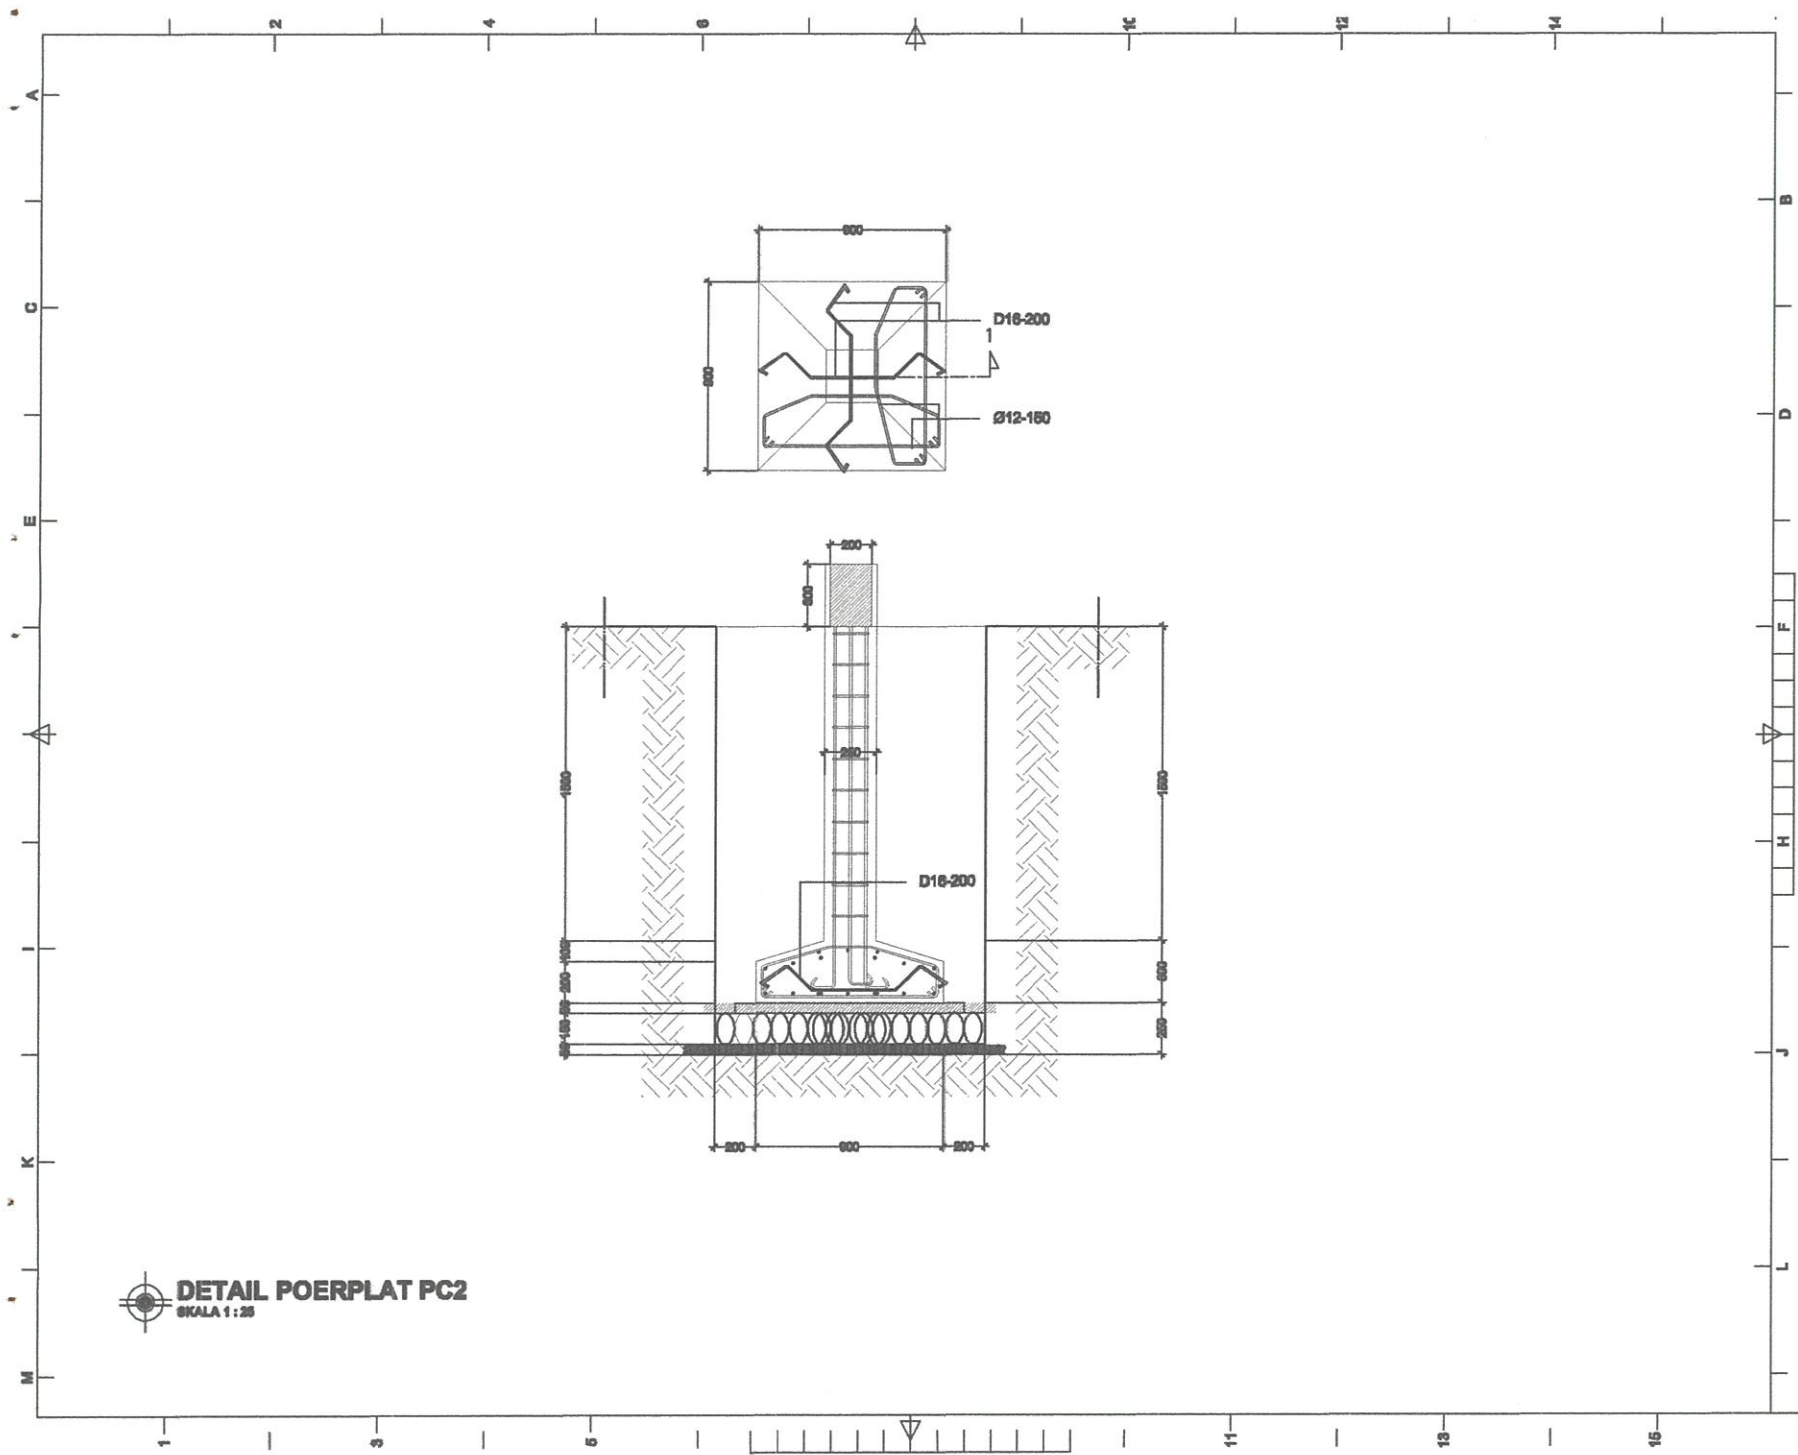


**DETAIL POERPLAT PC2**  
SKALA 1:25

<b>CATATAN</b>		
<b>RENCANA</b>		
<b>ASRAMA PONDOK PESANTREN DARUN NAJAH PUTRA</b>		
STATUS TANAH	HAK MILIK	
BESTEMING		
KELURAHAN	CEMPALANGI	
KECAMATAN	TEMPE	
<b>PEMOHON</b>		
<b>YAYASAN PENDIDIKAN WAHDAH ISLAMIYAH KAB. WAJO</b>		
<b>MENYETUJUI</b>		
<b>AYEM SUPRIONO</b> KETUA YAYASAN		
<b>MENGETAHUI</b>		
<b>MUH. ILHAM ANUGRAH BAYU</b> DIREKTUR UTAMA		
<b>AHMAD ROSYID</b> DIREKTUR UMUM		
DITELITI	NAMA	SARAF
ARSITEK	Muhs. Anwar 16/0	
<b>PERENCANA</b>		
<b>TEAM PERENCANA</b>		<b>TTD</b>
ARSITEK	Muhs. Rusky Alimuly, ST	
ASISTEN	Muhsal Mahfud, ST	
<b>NAMA GAMBAR</b>		<b>SKALA</b>
<b>DETAIL POER PLAT</b>		1:25
<b>KODE</b>	<b>NO. LBR</b>	<b>JML. LBR</b>
STR	12	25

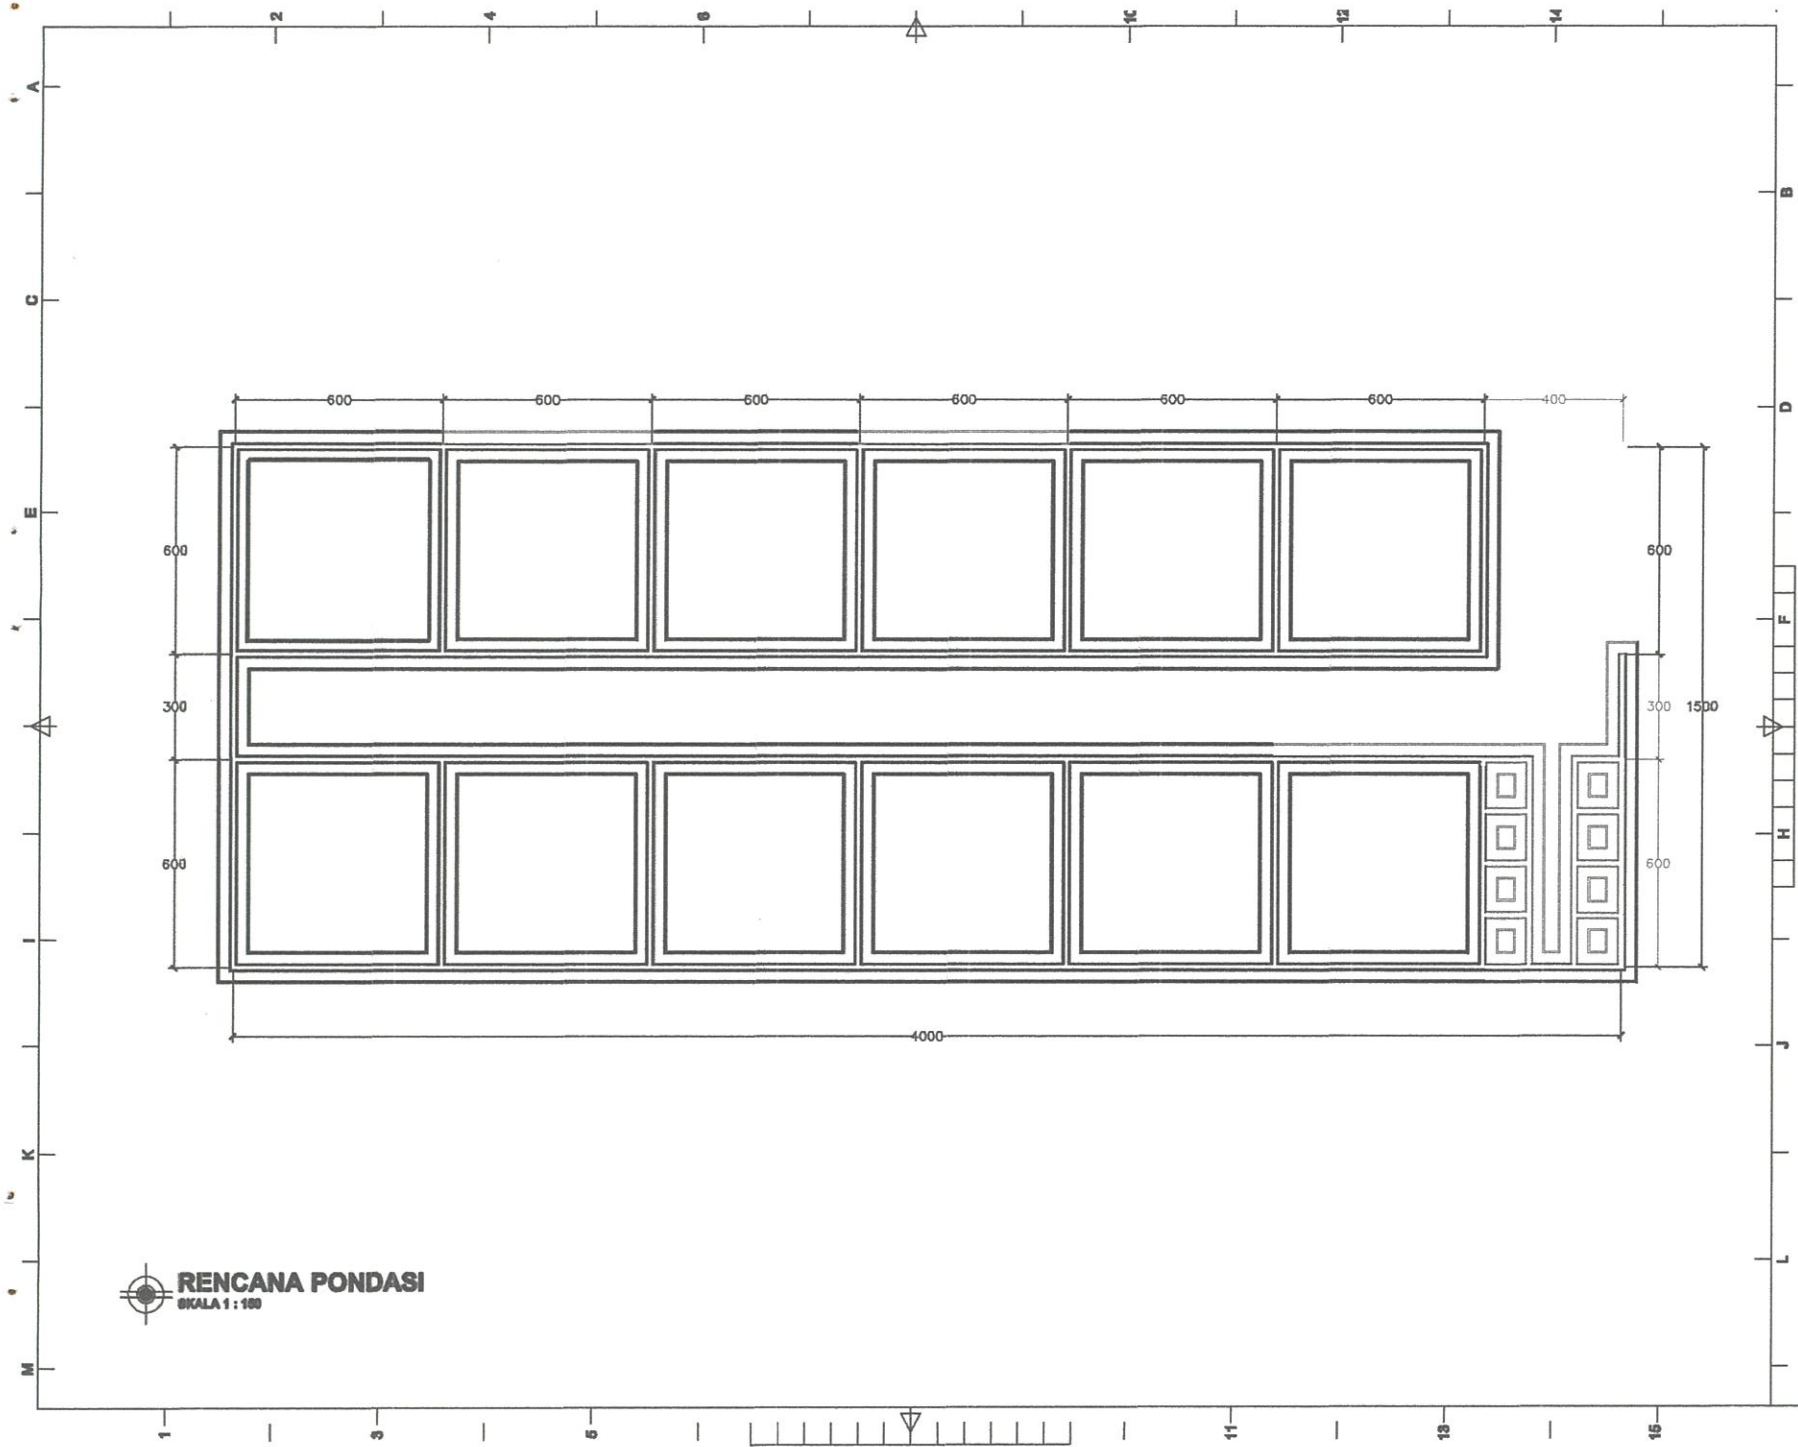


**RENCANA PONDASI**  
SKALA 1 : 100

<b>CATATAN</b>		
<b>RENCANA</b>		
<b>ASRAMA PONDOK PESANTREN DARUN NAJAH PUTRA</b>		
STATUS TANAH	HAK MILIK	
BESTEMING		
KELURAHAN	CEMPALANGI	
KECAMATAN	TEMPE	
<b>PEMOHON</b>		
<b>YAYASAN PENDIDIKAN WAHDAH ISLAMIYAH KAB. WAJO</b>		
<b>MENYETUJUI</b>		
<b>AYEM SUPRIONO</b> KETUA YAYASAN		
<b>MENGETAHUI</b>		
<b>MUH. ILHAM ANUGRAH BAYU</b> DIREKTUR UTAMA		
<b>AHMAD ROSYID</b> DIREKTUR UMUM		
DITELITI	NAMA	PARAF
ARSITEK	Muhammad Anwar Mub	
<b>PERENCANA</b>		
<b>TEAM PERENCANA</b>		<b>TTD</b>
ARSITEK	Muhammad Rusky Alimuly, ST	
ASISTEN	Muhammad Mahdi, ST	
<b>NAMA GAMBAR</b>		<b>SKALA</b>
RENCANA PONDASI		1:150
<b>KODE</b>	<b>NO.LBR</b>	<b>JML.LBR</b>
STR	13	25

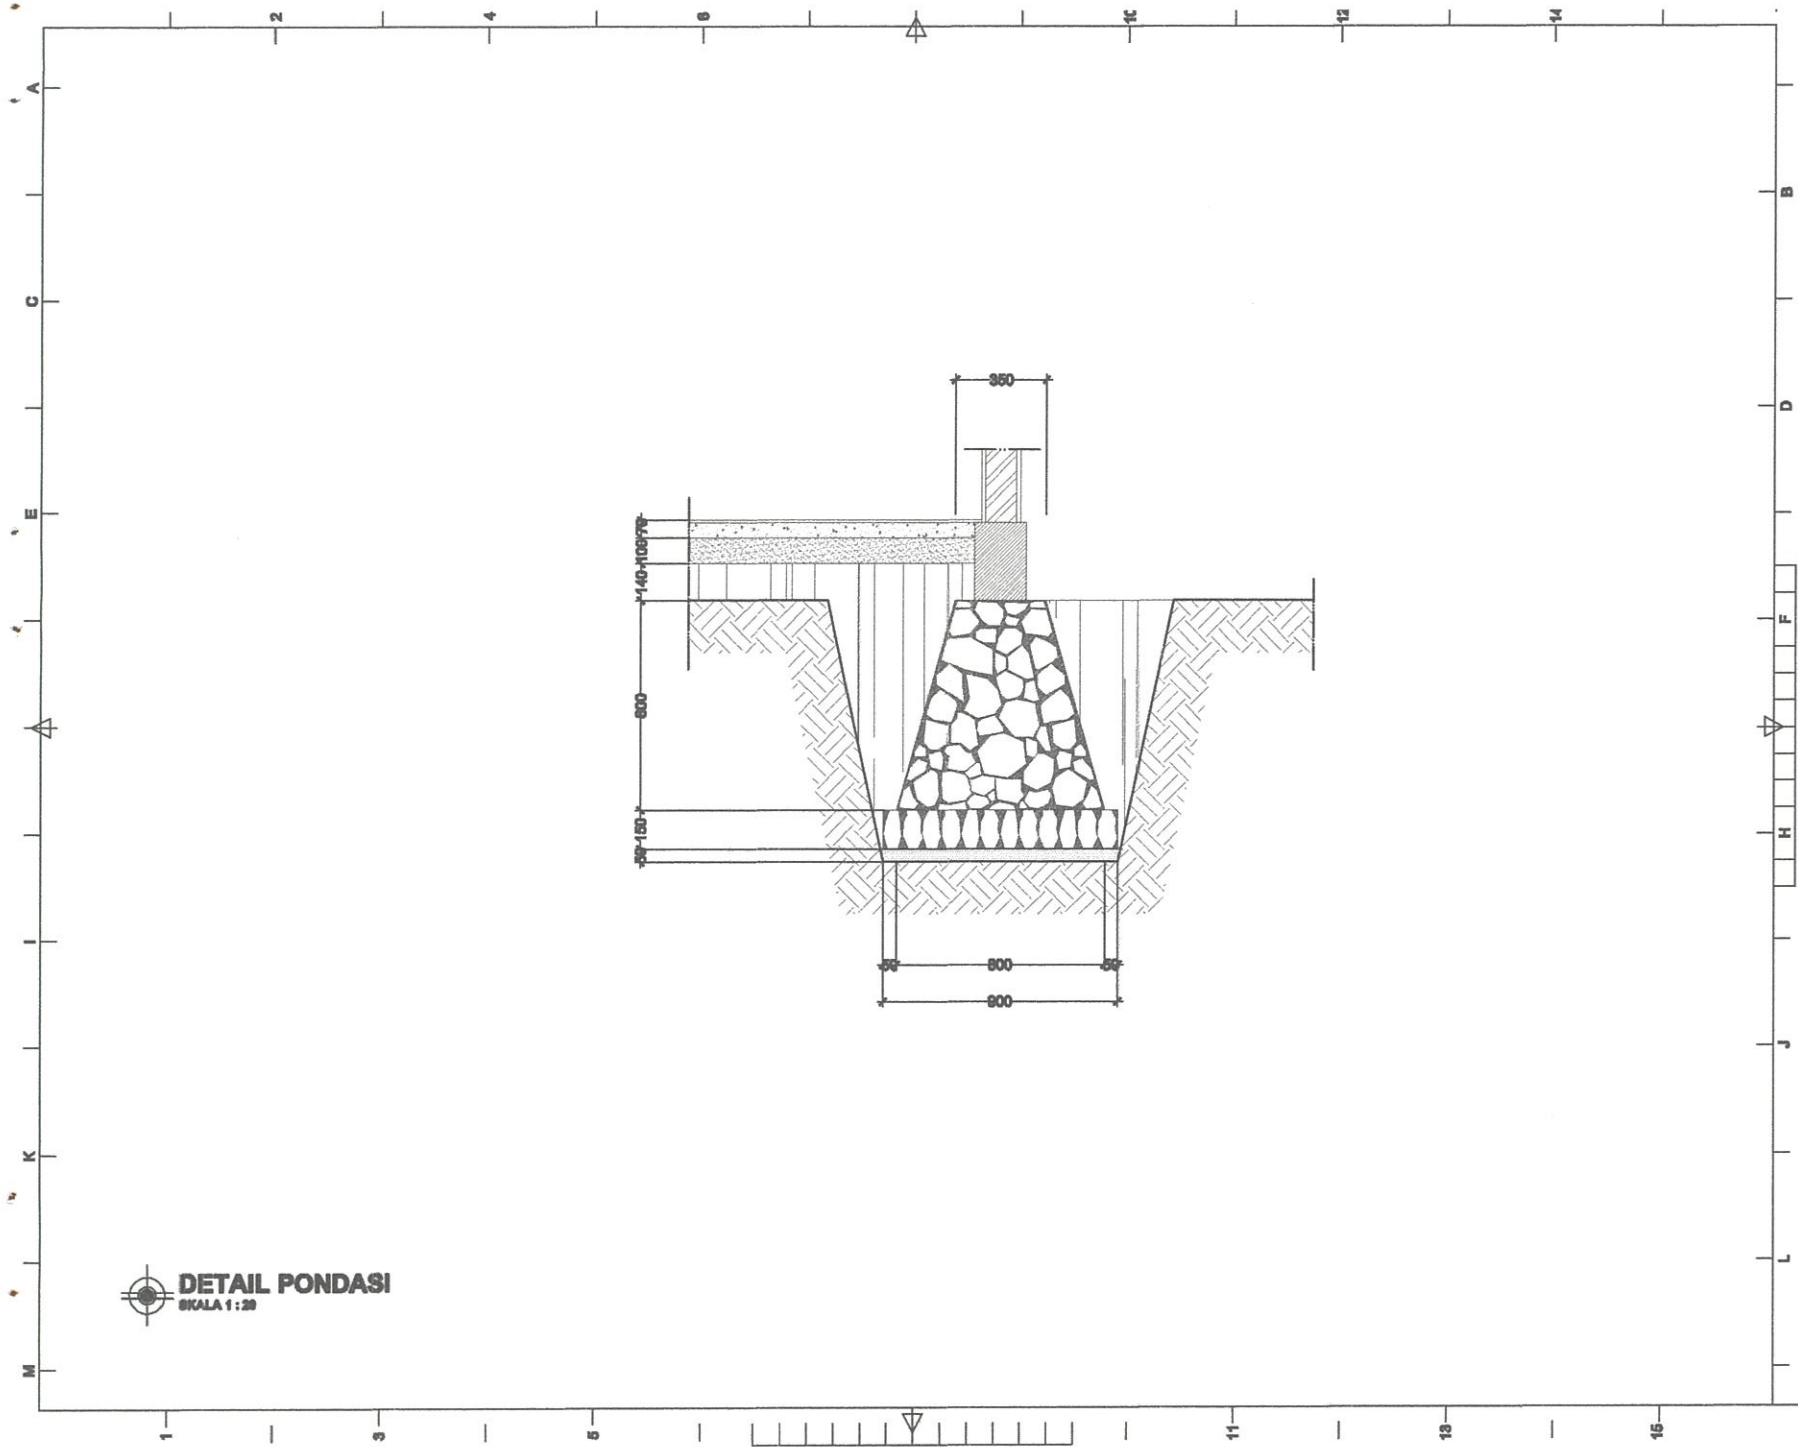

**DETAIL PONDASI**  
SKALA 1:20


<b>CATATAN</b>		
<b>RENCANA</b>		
<b>ASRAMA PONDOK PESANTREN DARUN NAJAH PUTRA</b>		
STATUS TANAH	HAK MILIK	
BESTEMING		
KELURAHAN	CEMPALANGI	
KEDAMATAN	TEMPE	
<b>PEMOHON</b>		
YAYASAN PENDIDIKAN WAHDAH ISLAMIYAH KAB. WAJO		
<b>MENYETUJUI</b>		
AYEM SUPRIONO KETUA YAYASAN		
<b>MENGETAHUI</b>		
MUH. ILHAM ANUGRAH BAYU DIREKTUR UTAMA		
AHMAD ROSYID DIREKTUR UMUM		
DITELITI	NAMA	MUSAF
ARSITEK	Mash. Anwar Idris	
<b>PERENCANA</b>		
<b>TEAM PERENCANA</b>		<b>TTD</b>
ARSITEK	Mash. Rusky Alimuly, ST	
ASISTEN	Mubal Mahul, ST	
<b>NAMA GAMBAR</b>		<b>SKALA</b>
DETAIL PONDASI		1:20
<b>KODE</b>	<b>NOLBR</b>	<b>JML.LBR</b>
STR	14	25

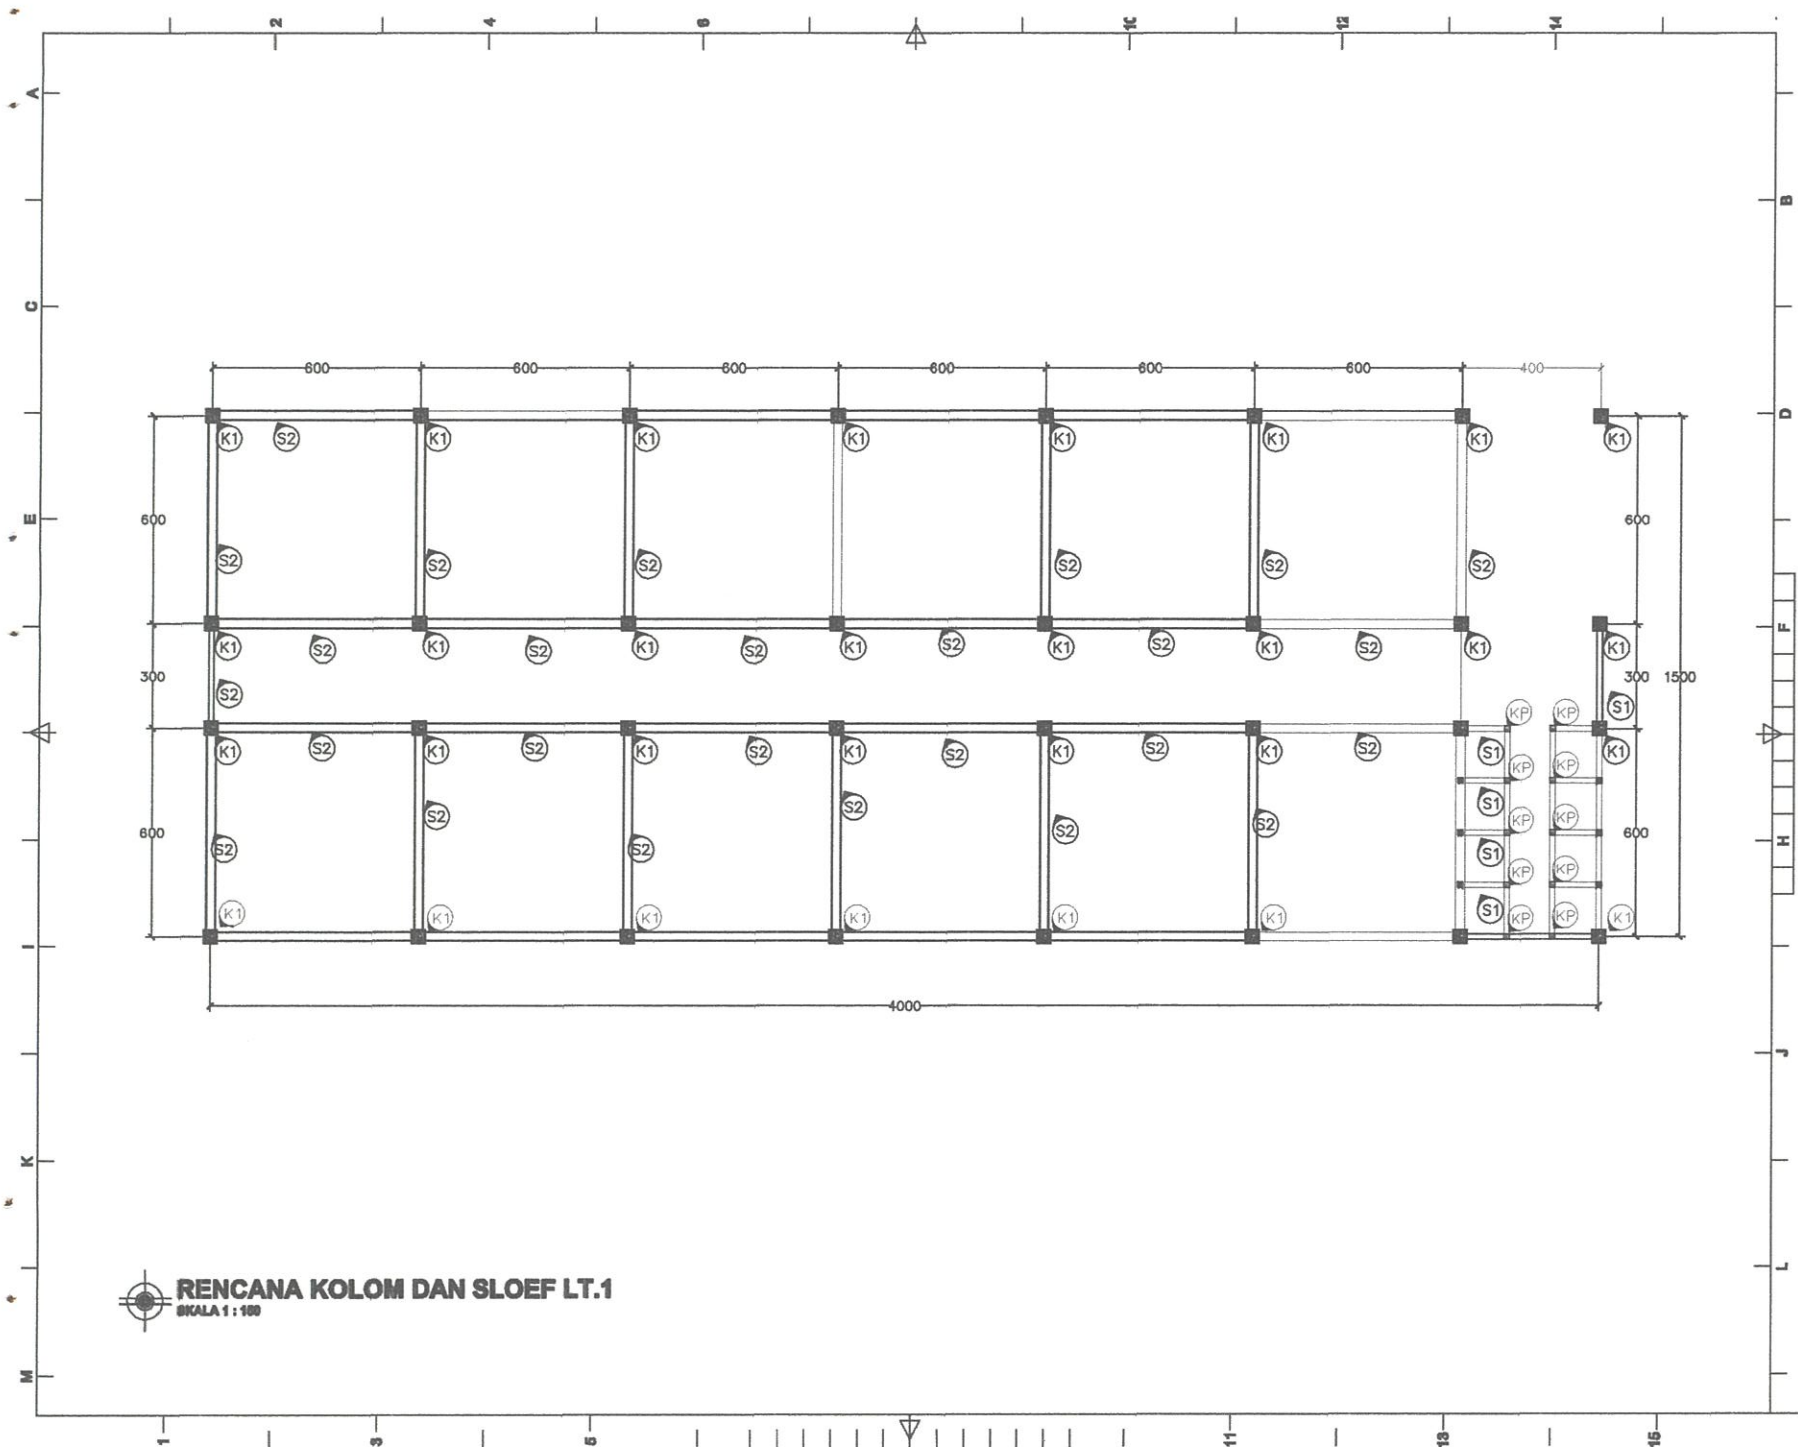


**RENCANA KOLOM DAN SLOEF LT.1**  
SKALA 1 : 100

<b>CATATAN</b>		
<b>RENCANA</b>		
<b>ASRAMA PONDOK PESANTREN DARUN NAJAH PUTRA</b>		
STATUS TANAH	HAK MILIK	
BESTEMING		
KELURAHAN	CEMPALANGI	
KECAMATAN	TEMPE	
<b>PEMOHON</b>		
<b>YAYASAN PENDIDIKAN WAHDAH ISLAMIYAH KAB. WAJO</b>		
<b>MENYETUJUI</b>		
<b>AYEM SUPRIONO</b> KETUA YAYASAN		
<b>MENGETAHUI</b>		
<b>MUH. ILHAM ANUGRAH BAYU</b> DIREKTUR UTAMA		
<b>AHMAD ROSYID</b> DIREKTUR UMUM		
DITELITI	NAMA	SARAF
ARSITEK	Muhs. Anwar Mds	
<b>PERENCANA</b>		
<b>TEAM PERENCANA</b>		<b>TTD</b>
ARSITEK	Muhs. Pesty Alimdy, ST	
ASISTEN	Mubal Mahul, ST	
<b>NAMA GAMBAR</b>		<b>SKALA</b>
<b>RENCANA SLOEF DAN KOLOM LT.1</b>		1:100
<b>KODE</b>	<b>NO.LBR</b>	<b>JML.LBR</b>
STR	15	25



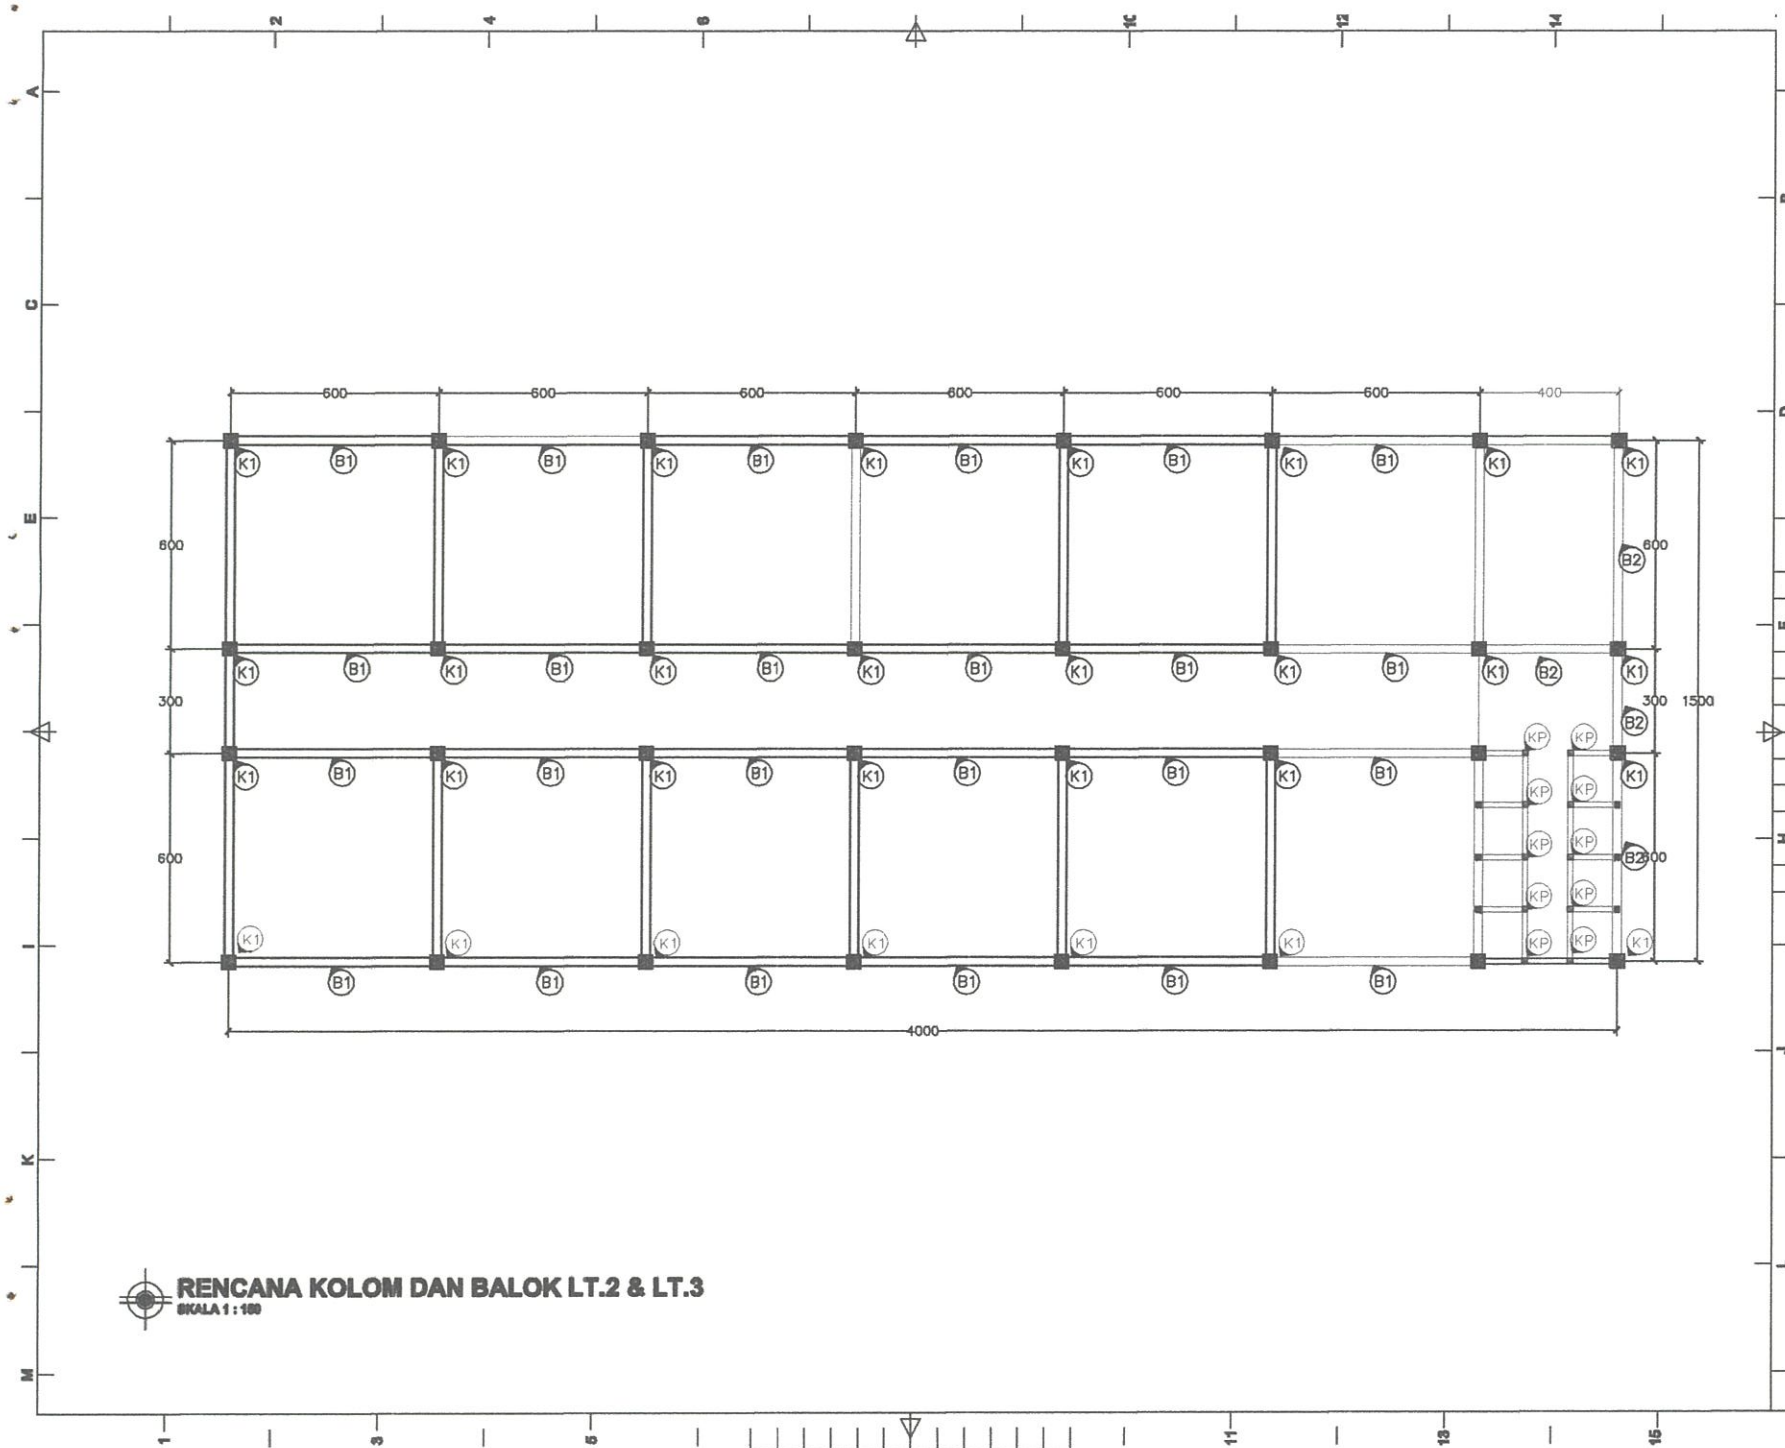


<b>CATATAN</b>		
<b>RENCANA</b>		
<b>ASRAMA PONDOK PESANTREN DARUN NAJAH PUTRA</b>		
STATUS TANAH	HAK MILIK	
BESTEMING		
KELURAHAN	CEMPALANGI	
KEDAMATAN	TEMPE	
<b>PEMOHON</b>		
<b>YAYASAN PENDIDIKAN WAHDAH ISLAMIAYAH KAB. WAJAO</b>		
<b>MENYETUJUI</b>		
<b>AYEM SUPRIONO KETUA YAYASAN</b>		
<b>MENGETAHUI</b>		
<b>MUH. ILHAM ANUGRAH BAYU DIREKTUR UTAMA</b>		
<b>AHMAD ROSYID DIREKTUR UMUM</b>		
DITELITI	NAMA	INIRAF
ARSITEK	Moh. Anwar Mub	
<b>PERENCANA</b>		
<b>TEAM PERENCANA</b>		TTD
ARSITEK	Moh. Rusly Alimdy, ST	
ASISTEN	Mubal Maruf, ST	
<b>NAMA GAMBAR</b>		<b>SKALA</b>
<b>RENCANA KOLOM DAN BALOK LT.2 &amp; LT.3</b>		1:100
<b>KODE</b>	<b>NOLBR</b>	<b>JMLLBR</b>
STR	16	25

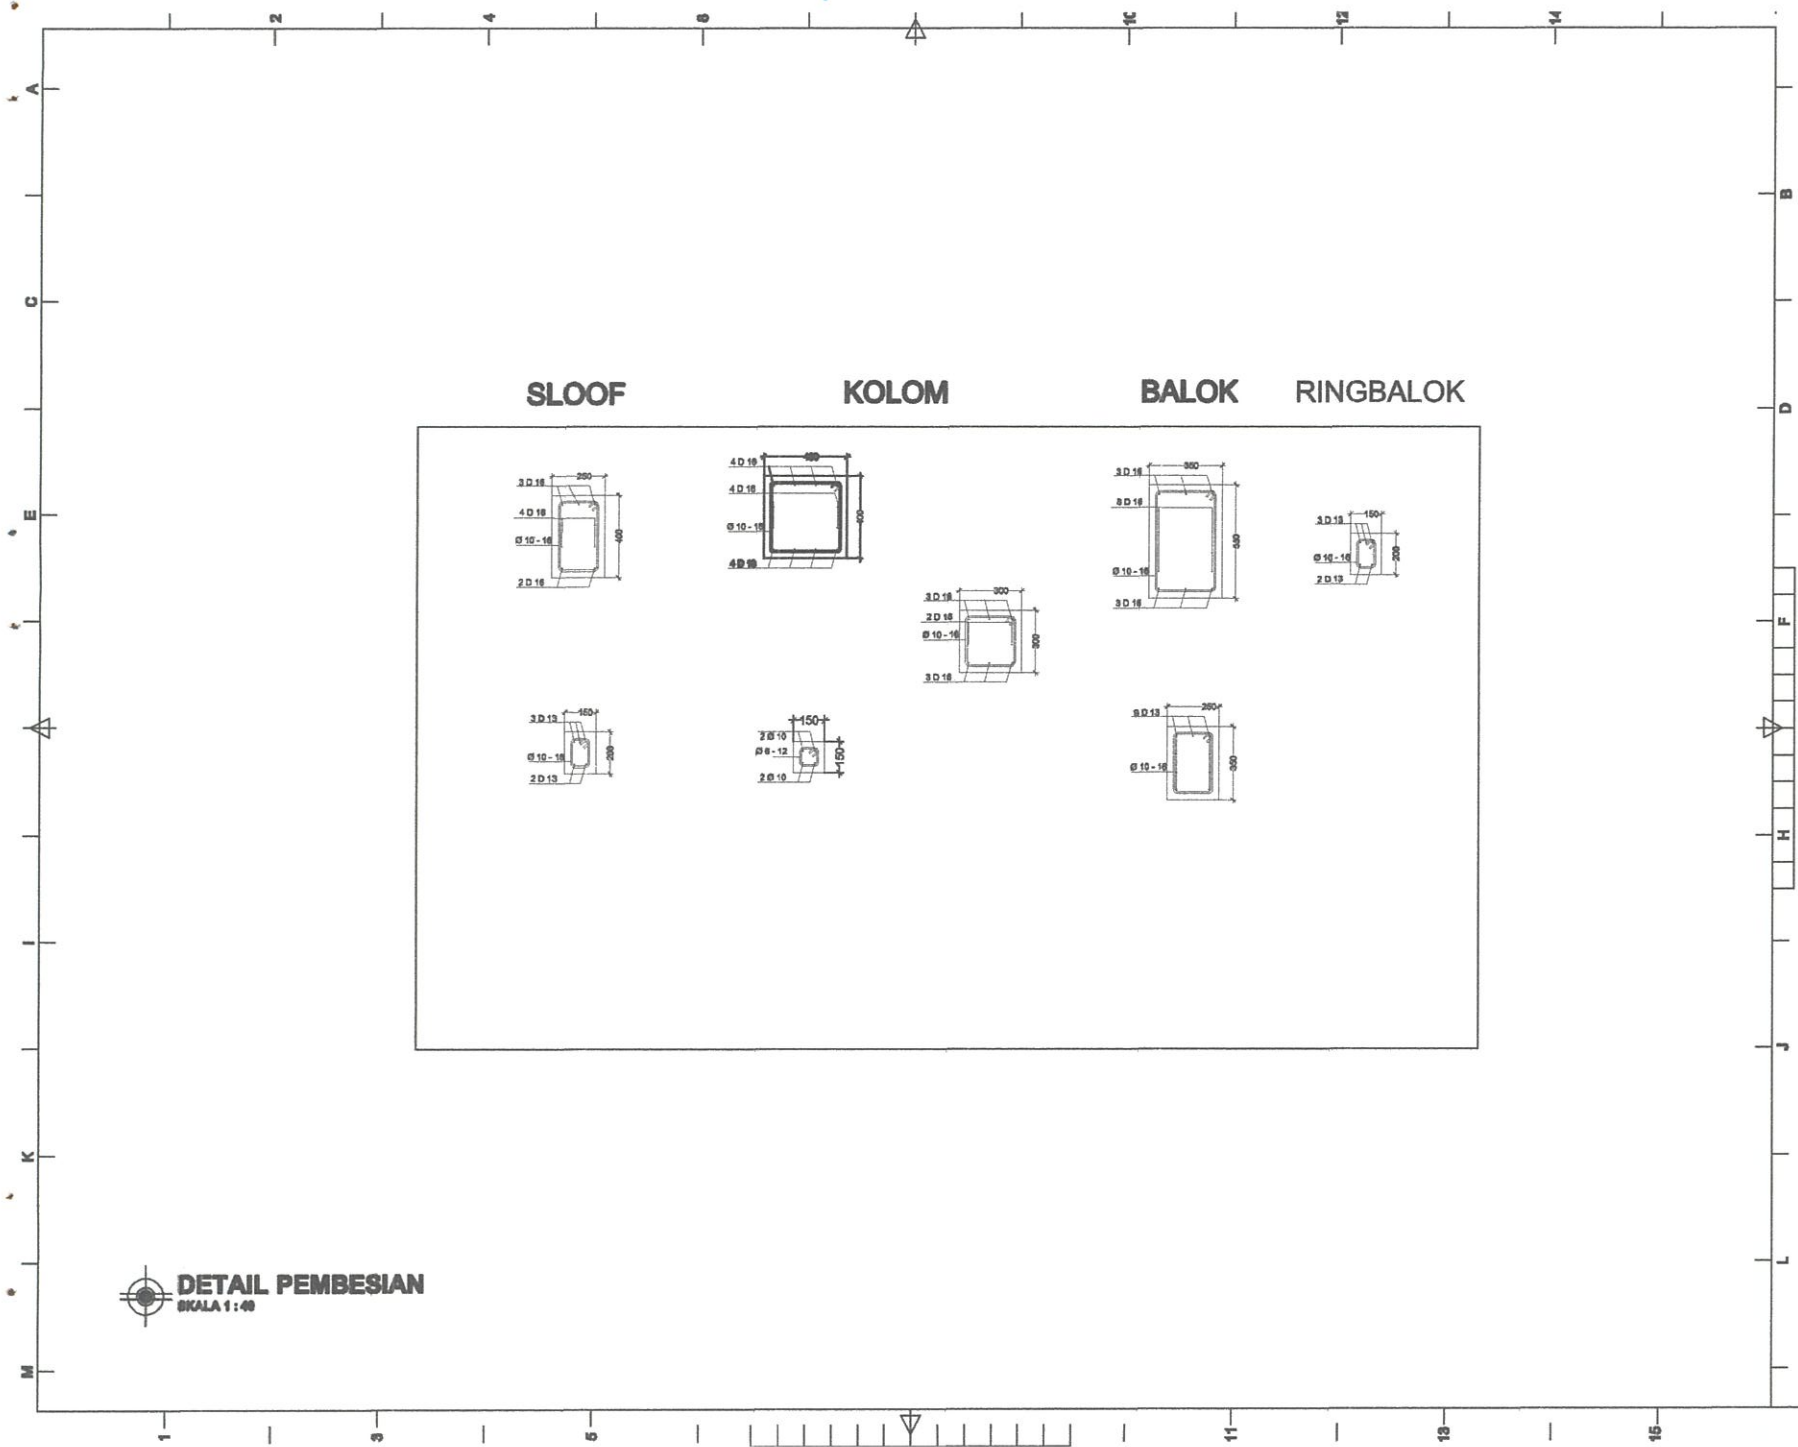


**DETAIL PEMBESIAN**  
 SKALA 1:40

<b>CATATAN</b>		
<b>RENCANA</b>		
<b>ASRAMA PONDOK PESANTREN DARUN NAJAH PUTRA</b>		
STATUS TANAH	HAK MILIK	
BESTEMING		
KELURAHAN	CEMPALANGI	
KECAMATAN	TEMPE	
<b>PEMOHON</b>		
YAYASAN PENDIDIKAN WAHDAH ISLAMIAH KAB. WAJO		
<b>MENYETUJUI</b>		
<u>AYEM SUPRIONO</u> KETUA YAYASAN		
<b>MENGETAHUI</b>		
<u>MUH. ILHAM ANUGRAH BAYU</u> DIREKTUR UTAMA		
<u>AHMAD ROSYID</u> DIREKTUR UMUM		
DITELITI	NAMA	PARAF
ARSITEK	Muh. Anwar Idris	
<b>PERENCANA</b>		
<b>TEAM PERENCANA</b>		TTD
ARHITEK	Muh. Rusdy Alimuly, ST	
AMSTEN	Muhad Mar'uf, ST	
<b>NAMA GAMBAR</b>		<b>SKALA</b>
DETAIL PEMBESIAN		1:40
KODE	NO.LBR	JMLLBR
STR	17	25

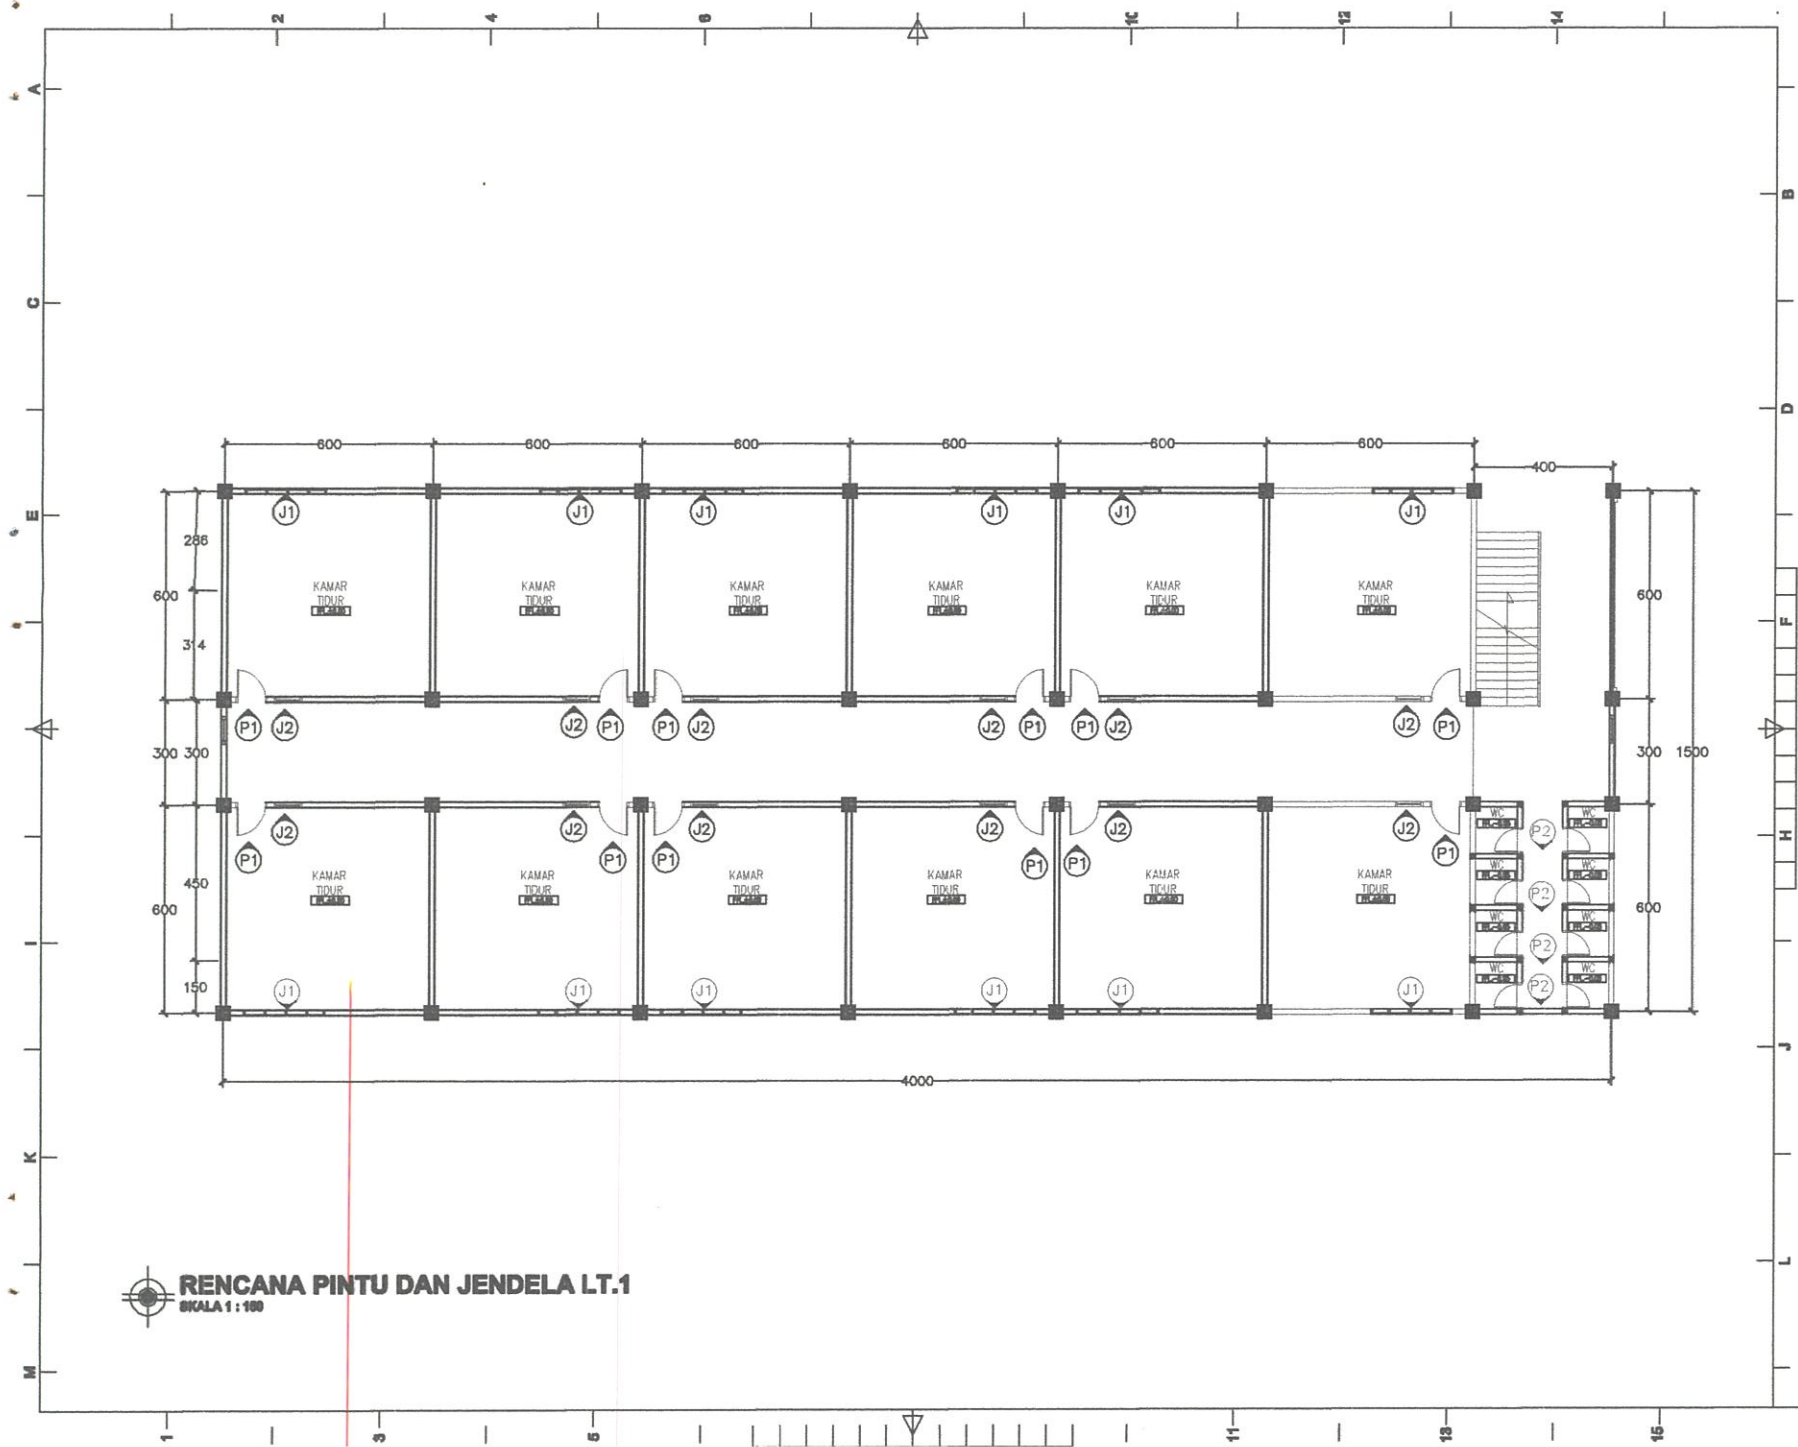


**RENCANA PINTU DAN JENDELA LT.1**  
SKALA 1 : 100

<b>CATATAN</b>		
<b>RENCANA</b>		
<b>ASRAMA PONDOK PESANTREN DARUN NAJAH PUTRA</b>		
STATUS TANAH	HAK MILIK	
BESTEMING		
KELURAHAN	CEMPALANGI	
KEDAMATAN	TEMPE	
<b>PEMOHON</b>		
<b>YAYASAN PENDIDIKAN WAHDAH ISLAMIAYAH KAB. WAJO</b>		
<b>MENYETUJUI</b>		
<b>AYEM SUPRIONO</b> KETUA YAYASAN		
<b>MENGETAHUI</b>		
<b>MUH. ILHAM ANUGRAH BAYU</b> DIREKTUR UTAMA		
<b>AHMAD ROSYID</b> DIREKTUR UMUM		
DITELTI	NAMA	ISRAAF
ARSITEK	Mosh. Anzer Msh	
<b>PERENCANA</b>		
<b>TEAM PERENCANA</b>		TTD
ARSITEK	Mosh. Rizky Alimdy, ST	
ASISTEN	Mohal Mar'uf, ST	
<b>NAMA GAMBAR</b>		<b>SKALA</b>
<b>RENCANA PINTU DAN JENDELA LT.1</b>		1:150
<b>KODE</b>	<b>NOLBR</b>	<b>JMLLBR</b>
ASR	18	25

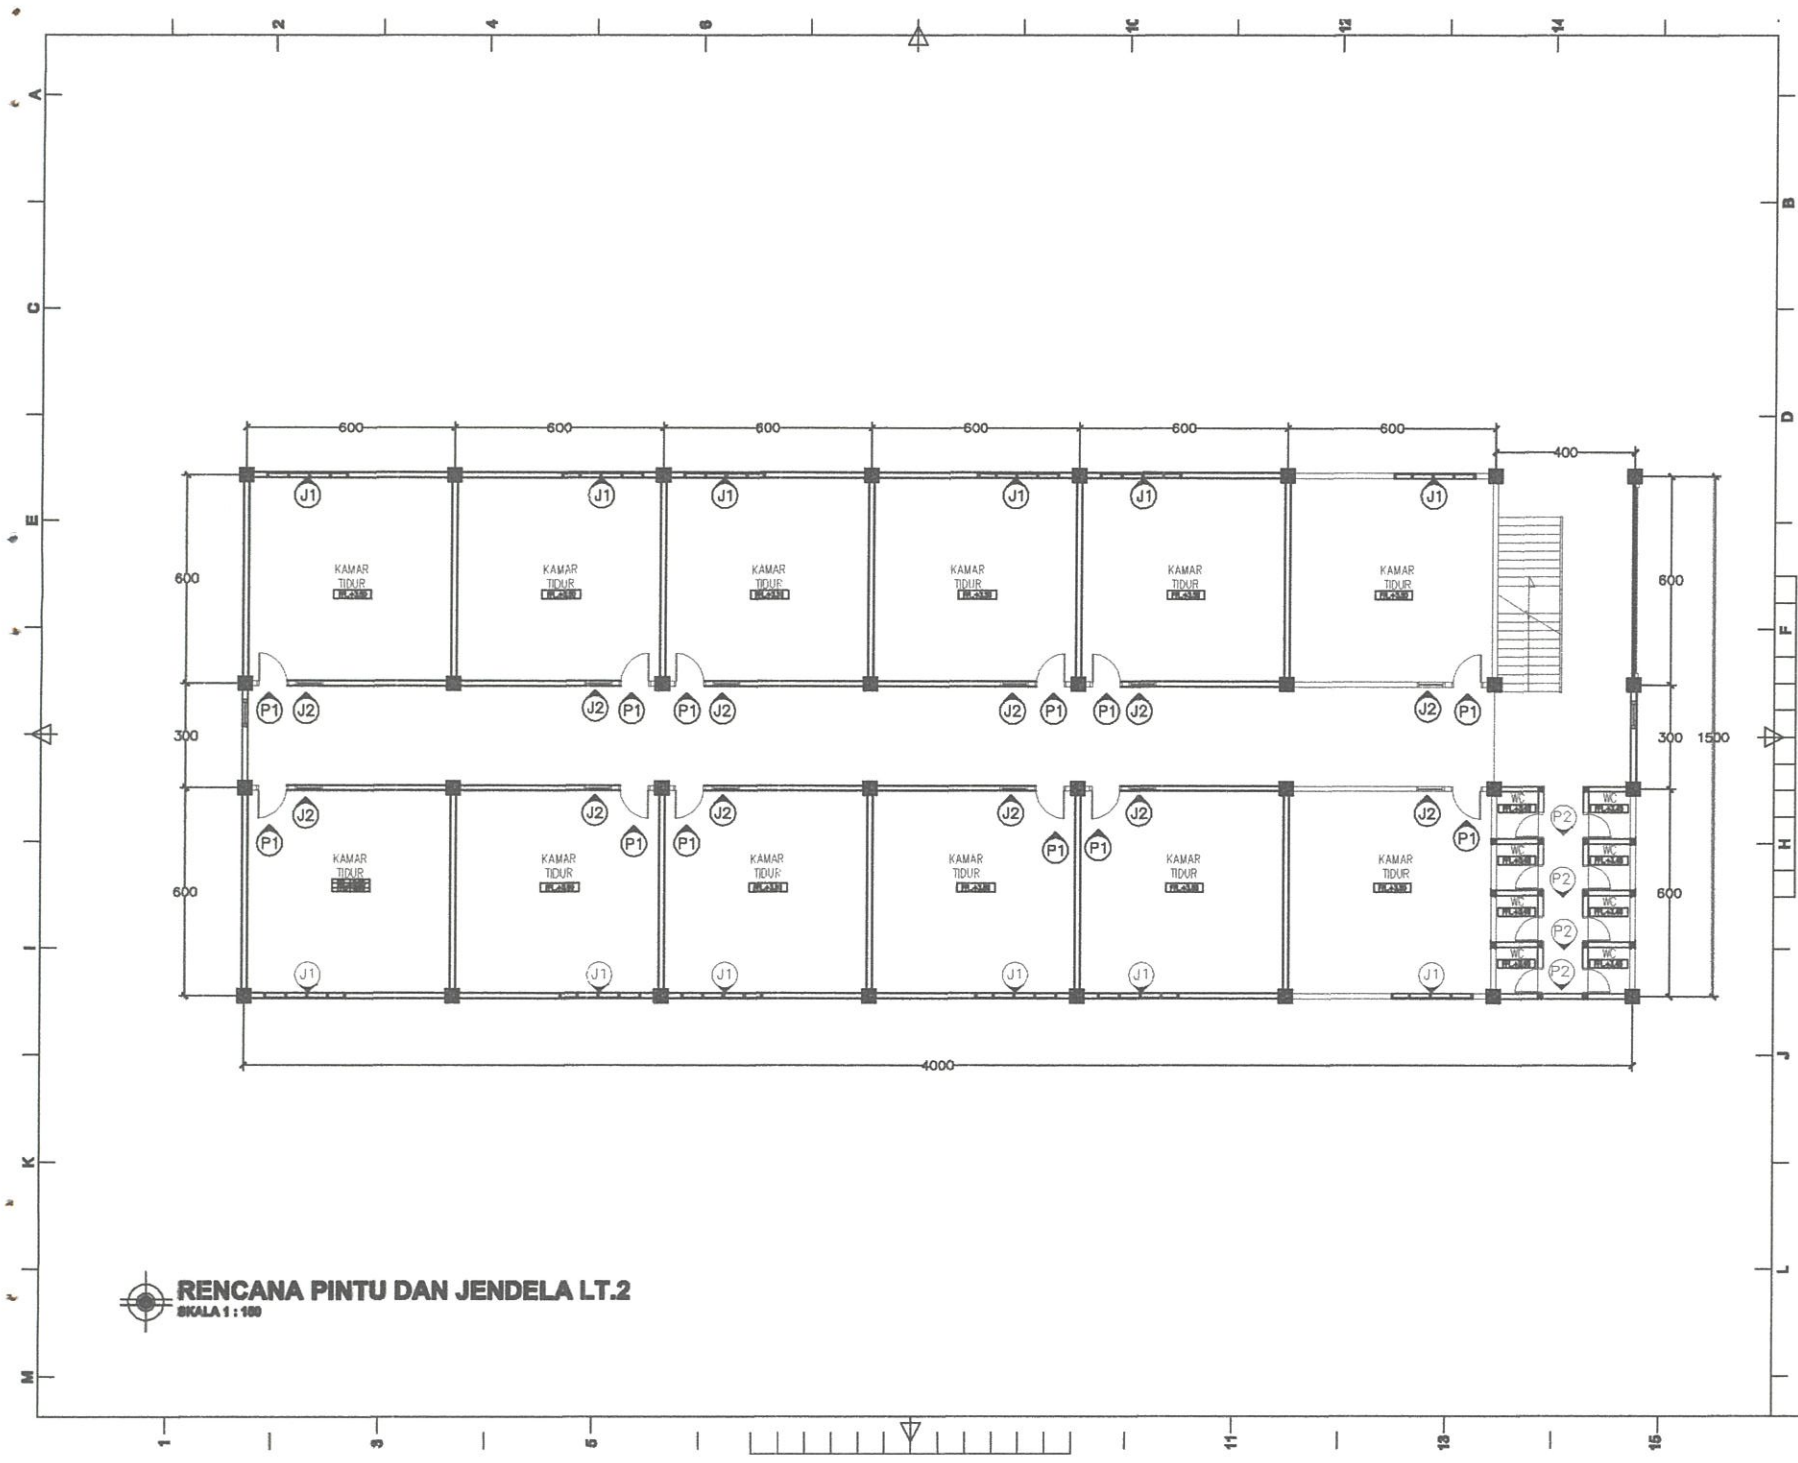


**RENCANA PINTU DAN JENDELA LT.2**  
SKALA 1 : 100

<b>CATATAN</b>		
<b>RENCANA</b>		
<b>ASRAMA PONDOK PESANTREN DARUN NAJAH PUTRA</b>		
STATUS TANAH	HAK MILIK	
BESTEMING		
KELURAHAN	CEMPALANGI	
KEDAMATAN	TEMPE	
<b>PEMOHON</b>		
<b>YAYASAN PENDIDIKAN WAHDAH ISLAMIAH KAB. WAJO</b>		
<b>MENYETUJUI</b>		
<b>AYEM SUPRIONO</b> KETUA YAYASAN		
<b>MENGETAHUI</b>		
<b>MUH. ILHAM ANUGRAH BAYU</b> DIREKTUR UTAMA		
<b>AHMAD ROSYID</b> DIREKTUR UMUM		
DITELITI	NAMA	PARAF
ARSITEK	Muhammad Anwar Muli	
<b>PERENCANA</b>		
<b>TEAM PERENCANA</b>		TTD
ARSITEK	Muhammad Rusdy Alimuly, ST	
ASISTEN	Muhammad Mar'uf, ST	
<b>NAMA GAMBAR</b>		<b>SKALA</b>
<b>RENCANA PINTU DAN JENDELA LT.2</b>		1:150
<b>KODE</b>	<b>NOLBR</b>	<b>JMLLBR</b>
ASR	19	25

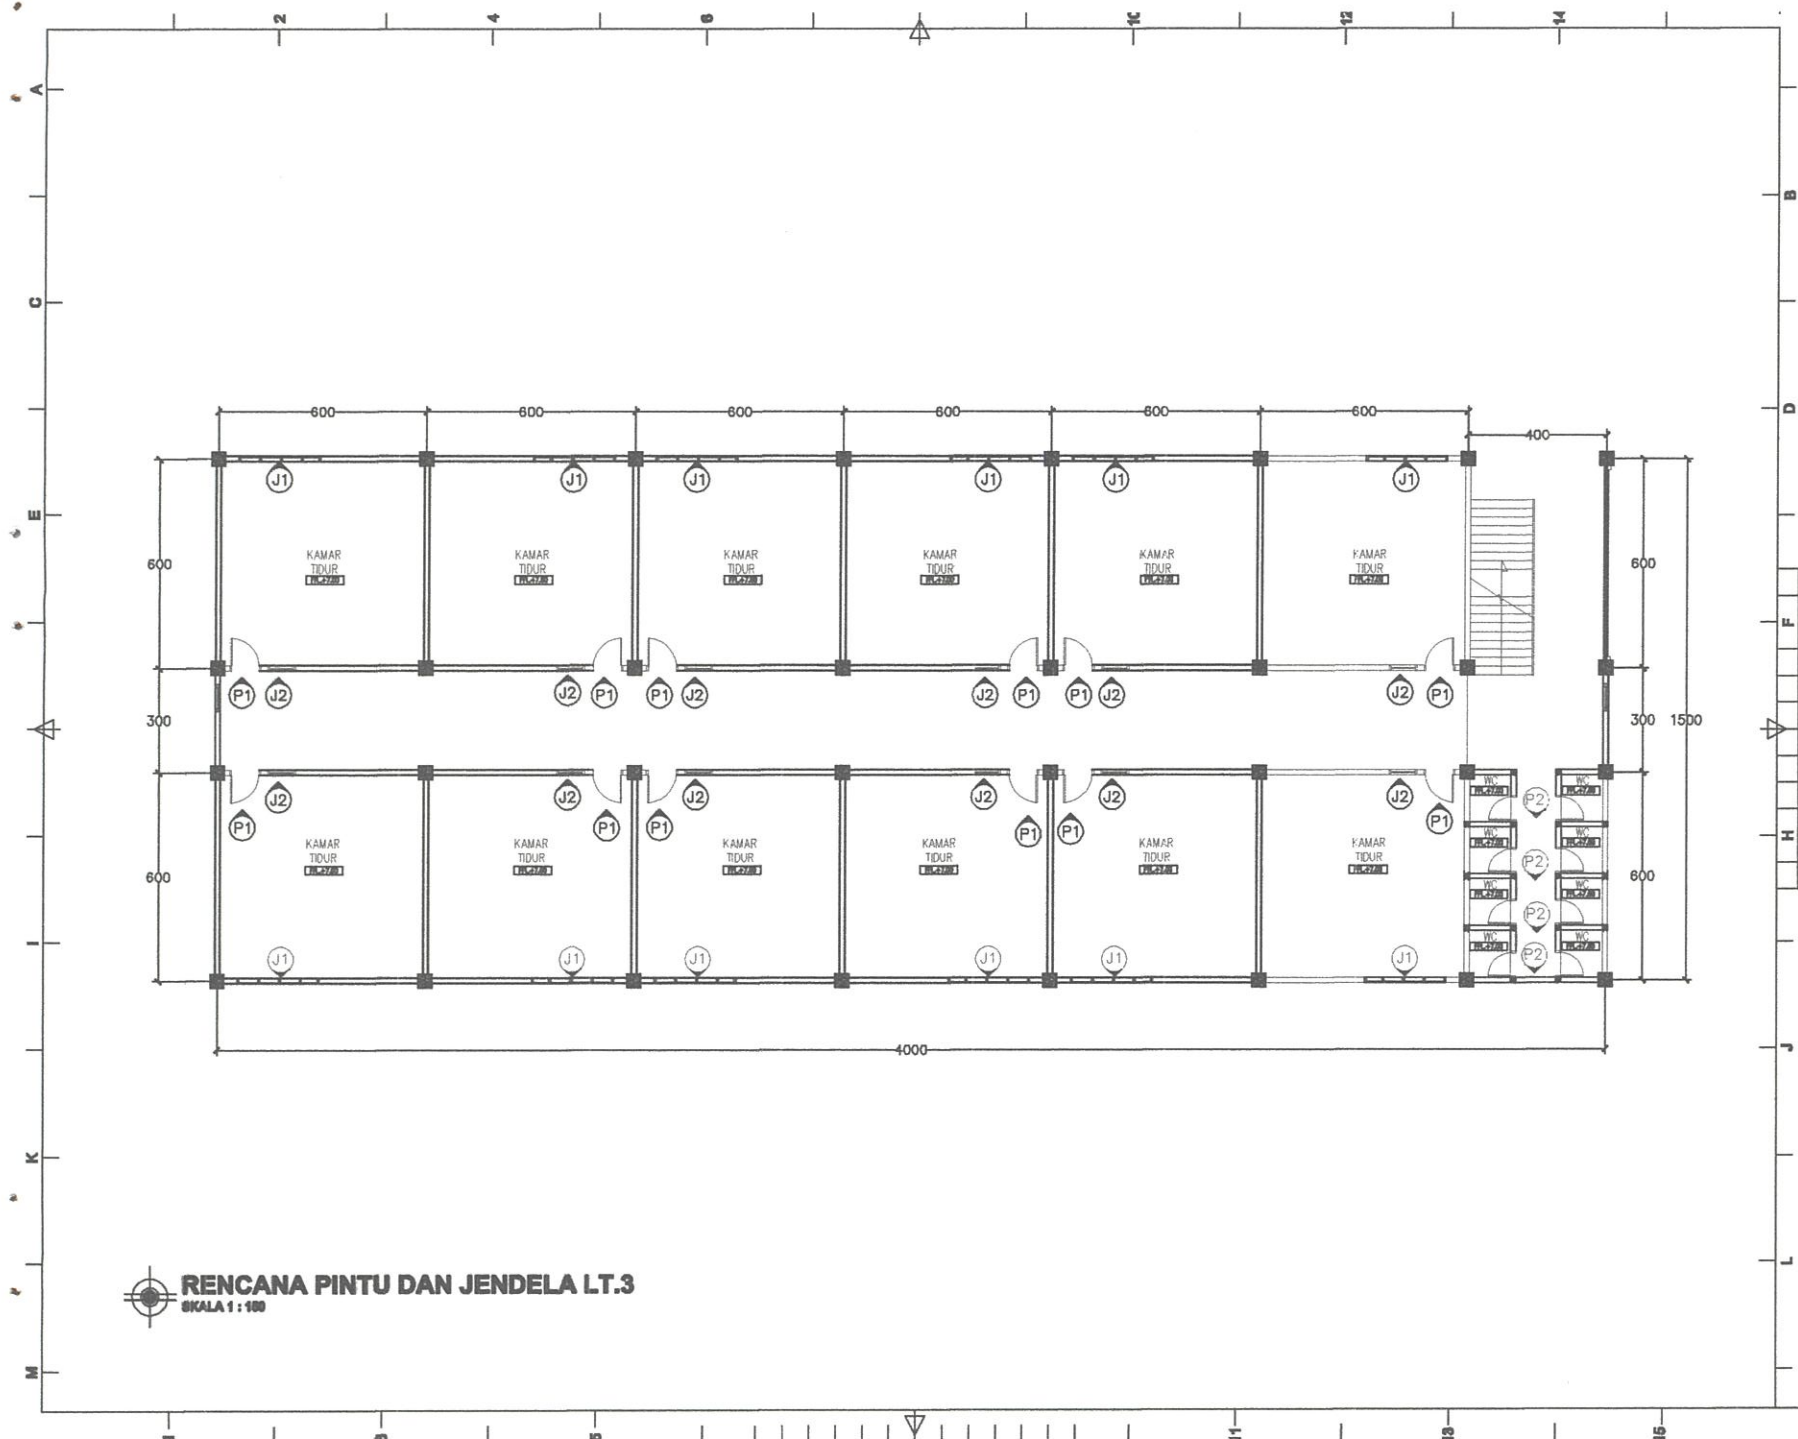

**RENCANA PINTU DAN JENDELA LT.3**  
 SKALA 1 : 100

<b>CATATAN</b>		
<b>RENCANA</b>		
<b>ASRAMA PONDOK PESANTREN DARUN NAJAH PUTRA</b>		
STATUS TANAH	HAK MILIK	
BESTEMING		
KELURAHAN	CEMPALANGI	
KECAMATAN	TEMPE	
<b>PEMOHON</b>		
<b>YAYASAN PENDIDIKAN WAHDAH ISLAMAYAH KAB. WAJO</b>		
<b>MENYETUJUI</b>		
<b>AYEM SUPRIONO KETUA YAYASAN</b>		
<b>MENGETAHUI</b>		
<b>MU. ILHAM ANUGRAH BAYU DIREKTUR UTAMA</b>		
<b>AHMAD ROSYID DIREKTUR UMUM</b>		
DITELTI	NAMA	PARAF
ARSITEK	Mosh. Anwar Mub	
<b>PERENCANA</b>		
<b>TEAM PERENCANA</b>		TTD
ARSITEK	Mosh. Rosly Atmady, ST	
ASISTEN	Bibah Maruf, ST	
<b>NAMA GAMBAR</b>		<b>SKALA</b>
<b>RENCANA PINTU DAN JENDELA LT.3</b>		1:150
<b>KODE</b>	<b>NOLBR</b>	<b>JMLLBR</b>
ASR	20	25

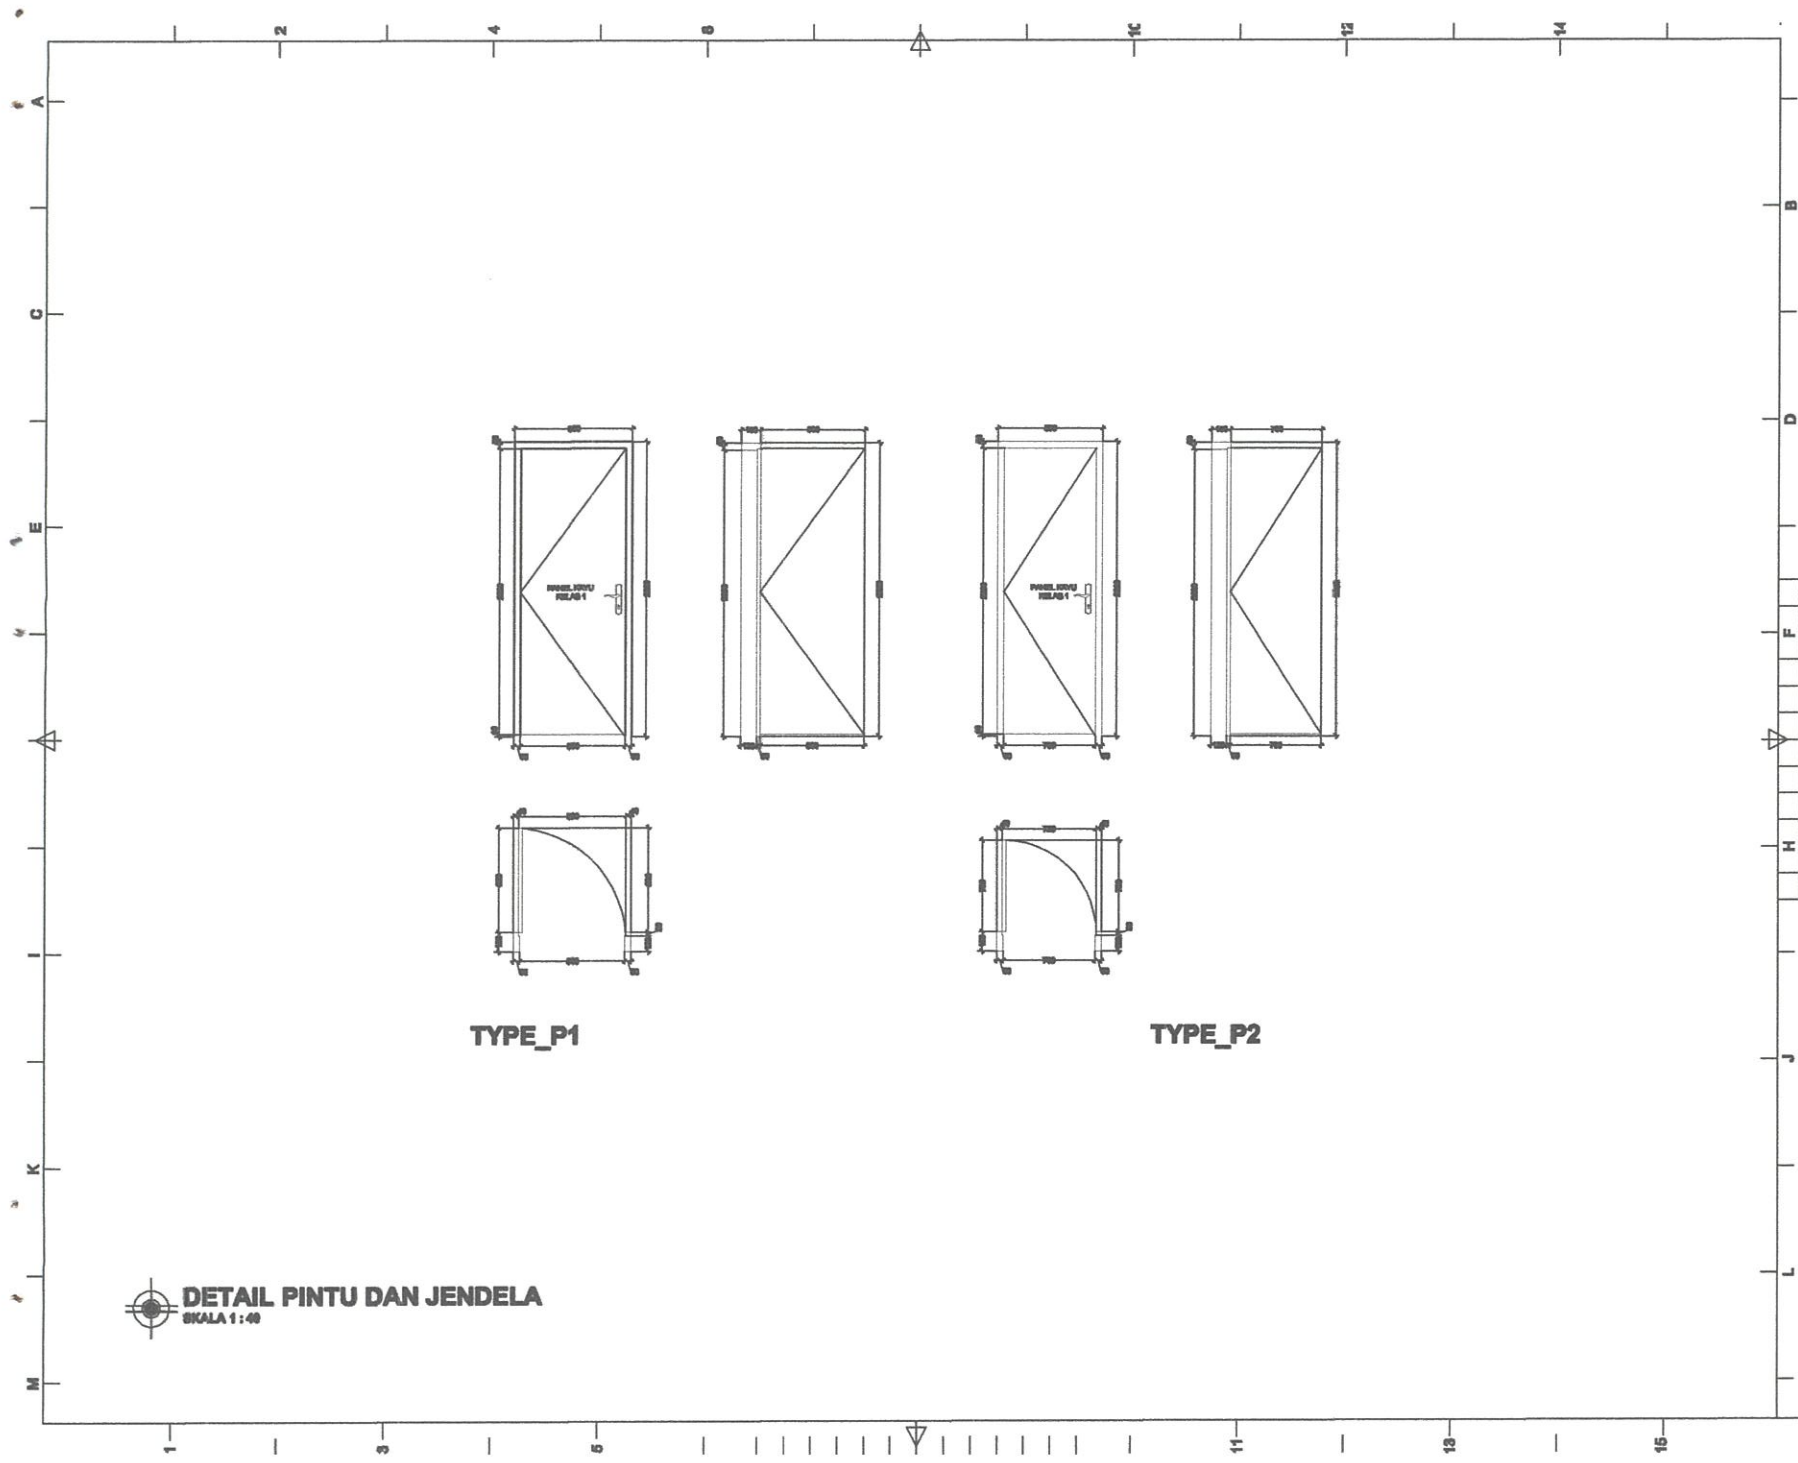


**TYPE\_P1**

**TYPE\_P2**

**DETAIL PINTU DAN JENDELA**  
SKALA 1:40

<b>CATATAN</b>		
<b>RENCANA</b>		
ASRAMA PONDOCK PESANTREN DARUN NAJAH PUTRA		
STATUS TANAH	HAK MILIK	
BESTEMING		
KELURAHAN	CEMPALANGI	
KECAMATAN	TEMPE	
<b>PEMOHON</b>		
YAYASAN PENDIDIKAN WAHDAH ISLAMIAH KAB. WAJO		
<b>MENYETUJUI</b>		
AYEM SUPRIONO KETUA YAYASAN		
<b>MENGETAHUI</b>		
MUH. ILHAM ANUGRAH BAYU DIREKTUR UTAMA		
AHMAD ROSYID DIREKTUR UMUM		
DITELITI	NAMA	URUF
ARSITEK	Mosh. Fozar Idris	
<b>PERENCANA</b>		
TEAM PERENCANA		TTD
ARSITEK	Mosh. Rusly Alimuly, ST	
ASISTEN	Bibikal Maruf, ST	
<b>NAMA GAMBAR</b>		<b>SKALA</b>
DETAIL PINTU DAN JENDELA		1:40
<b>KODE</b>	<b>NOLBR</b>	<b>JMLLBR</b>
ASR	21	25

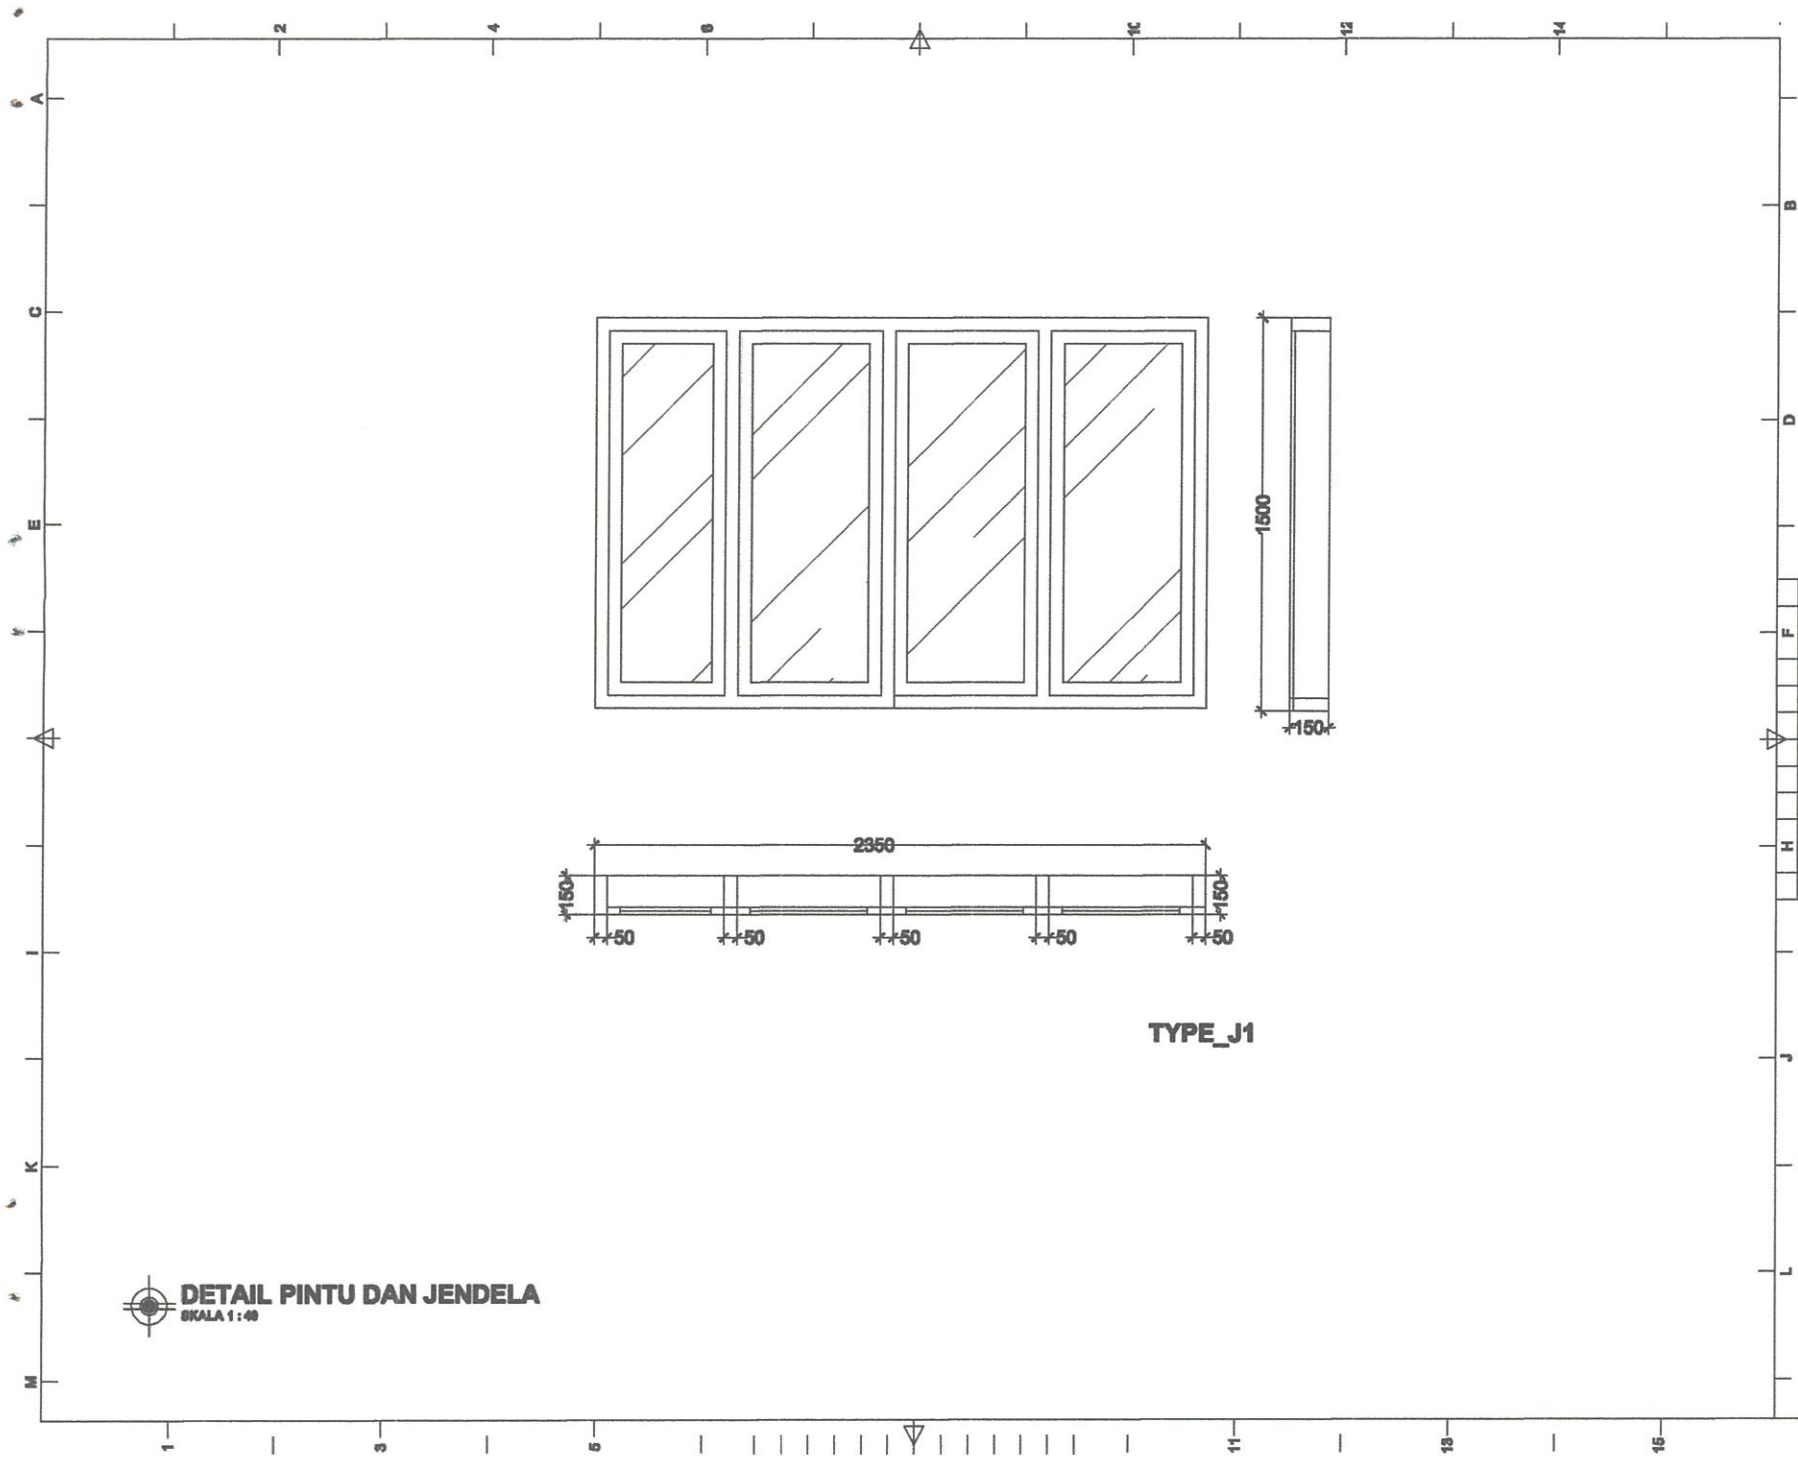




**DETAIL PINTU DAN JENDELA**  
SKALA 1:40

**TYPE\_J1**


<b>CATATAN</b>		
<b>RENCANA</b>		
<b>ASRAMA PONDOCK PESANTREN DARUN NAJAH PUTRA</b>		
STATUS TANAH	HAK MILIK	
SISTEMING		
KELURAHAN	CEMPALANGI	
KECAMATAN	TEMPE	
<b>PEMOHON</b>		
<b>YAYASAN PENDIDIKAN WAHDAH ISLAMIAH KAB. WAJO</b>		
<b>MENYETUJUI</b>		
<b>AYEM SUPRIONO</b> KETUA YAYASAN		
<b>MENGETAHUI</b>		
<b>MUH. ILHAM ANUGRAH BAYU</b> DIREKTUR UTAMA		
<b>AHMAD ROSYID</b> DIREKTUR UMUM		
DITELITI	NAMA	P/RAJAP
ARSITEK	Mosh. Anwar Idris	
<b>PERENCANA</b>		
<b>TEAM PERENCANA</b>		T/D
ARSITEK	Mosh. Rosly Mulya, ST	
ASISTEN	Mohal Maruf, ST	
<b>NAMA GAMBAR</b>		<b>SKALA</b>
<b>DETAIL PINTU DAN JENDELA</b>		1:40
<b>KODE</b>	<b>NOLBR</b>	<b>JMLLBR</b>
ASR	22	25



 VISUALISASI

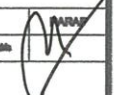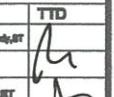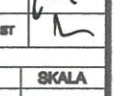
<b>CATATAN</b>		
<b>RENCANA</b>		
<b>ASRAMA PONDOK PESANTREN DARUN NAJAH PUTRA</b>		
STATUS TANAH	HAK MILIK	
BESTEMING		
KELURAHAN	CEMPALANGI	
KECAMATAN	TEMPE	
<b>PEMOHON</b>		
<b>YAYASAN PENDIDIKAN WAHDAH ISLAMAYAH KAB. WAJO</b>		
<b>MENYETUJUI</b>		
<b>AYEM SUPRIONO</b> KETUA YAYASAN		
<b>MENGETAHUI</b>		
<b>MUH. ILHAM ANUGRAH BAYU</b> DIREKTUR UTAMA		
<b>AHMAD ROSYID</b> DIREKTUR UMUM		
DITELITI	NAMA	PARAF
ARSITEK	Mosh. Anwar Mido	
<b>PERENCANA</b>		
<b>TEAM PERENCANA</b>		<b>TTD</b>
<b>ARSITEK</b>	Mosh. Rusdy Alimuly, ST	
<b>ASISTEN</b>	Mubal Maruf, ST	
<b>NAMA GAMBAR</b>		<b>SKALA</b>
<b>VISUALISASI</b>		
<b>KODE</b>	<b>NOLBR</b>	<b>JMLLBR</b>
ASR	23	25



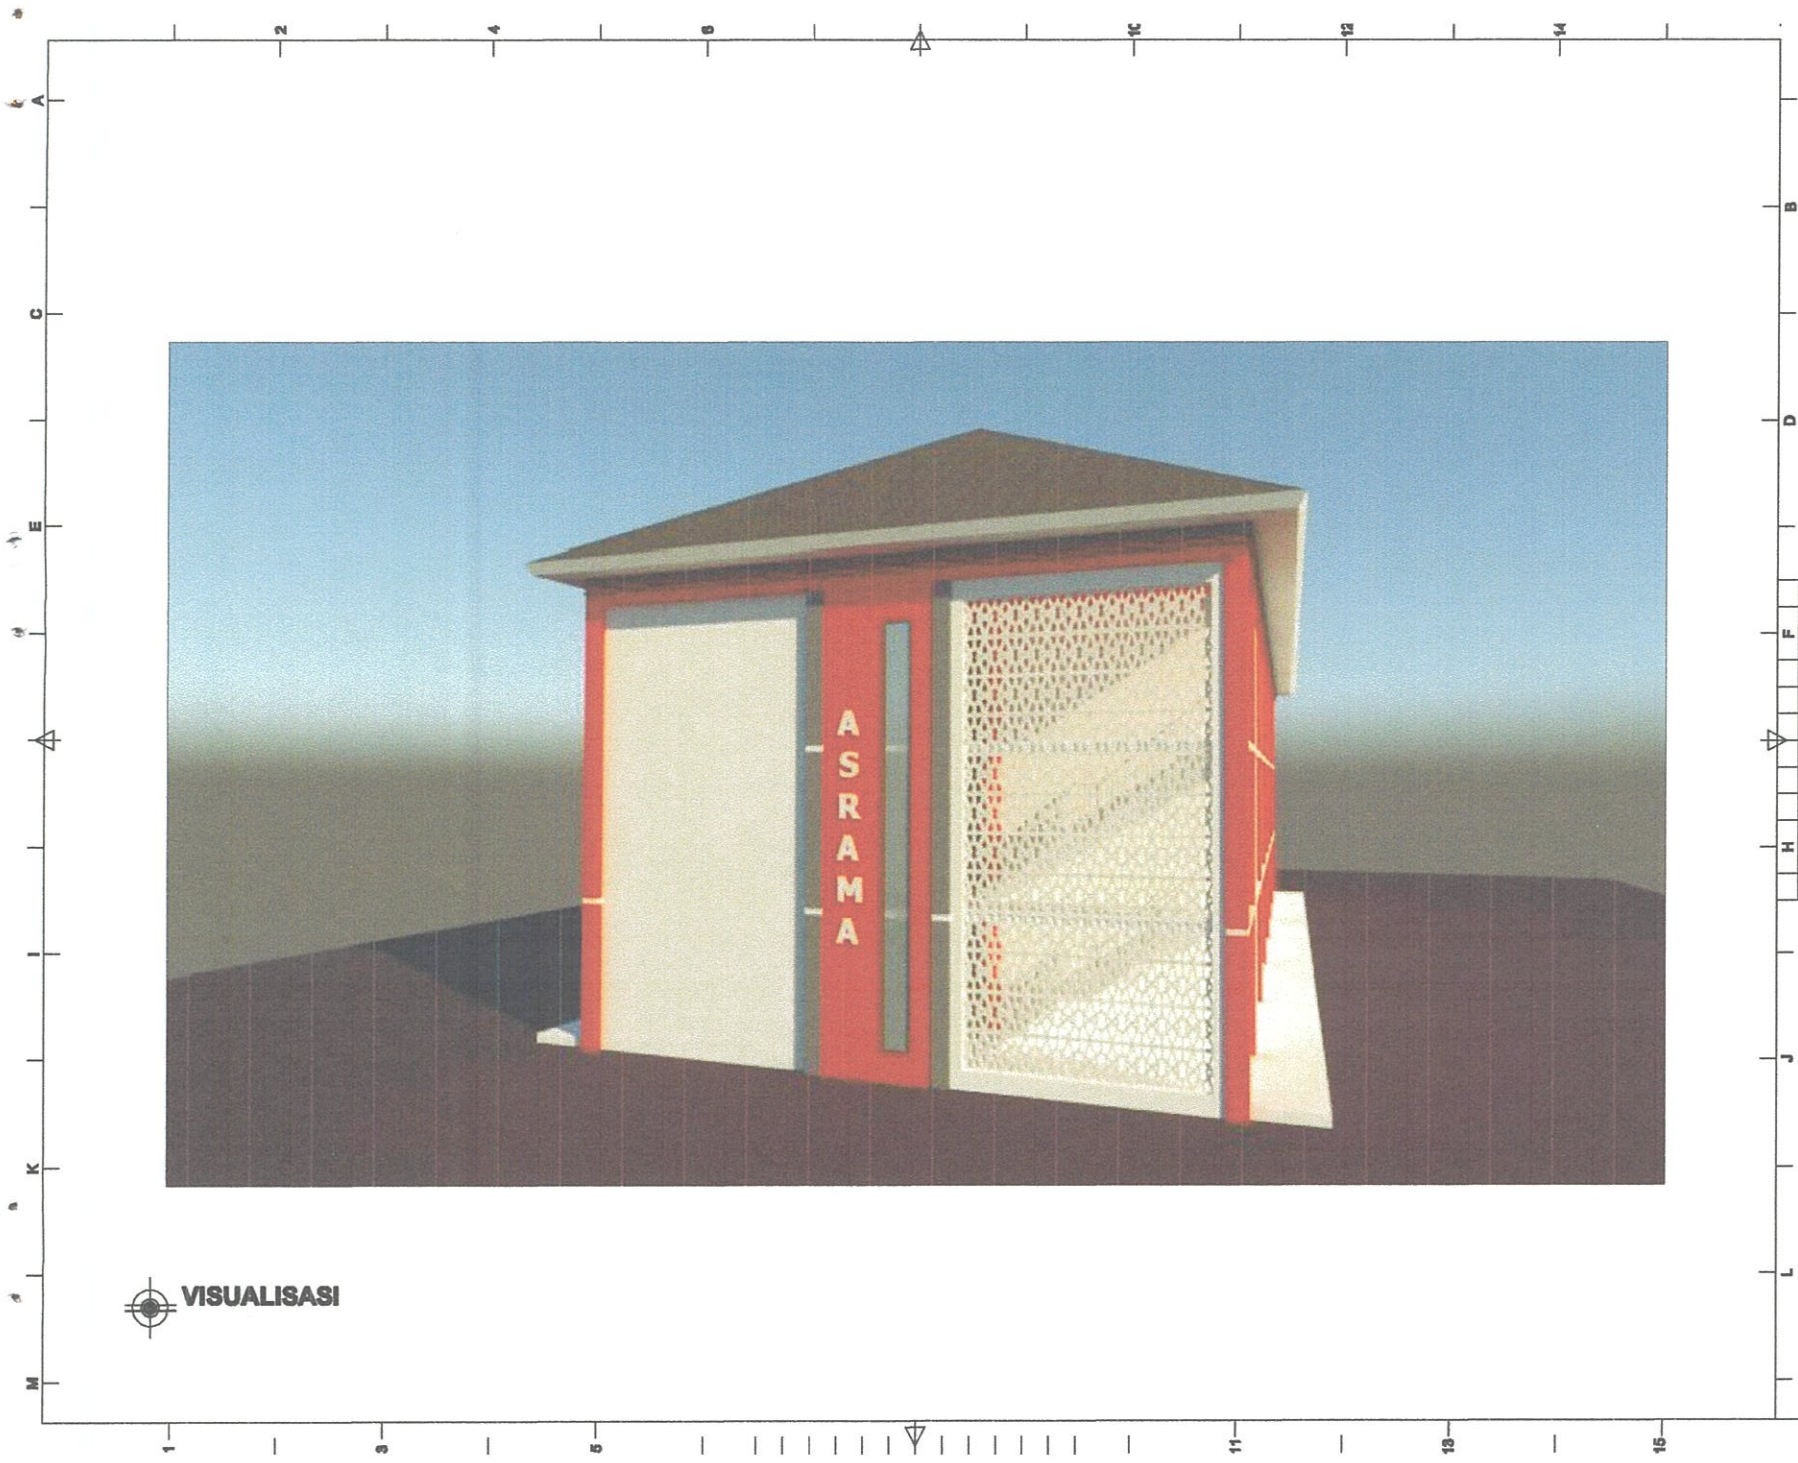

 VISUALISASI

<b>CATATAN</b>		
<b>RENCANA</b>		
<b>ASRAMA PONDOK PESANTREN DARUN NAJAH PUTRA</b>		
STATUS TANAH	HAK MILIK	
BETEMING		
KELURAHAN	CEMPALANGI	
KECAMATAN	TEMPE	
<b>PEMOHON</b>		
<b>YAYASAN PENDIDIKAN WAHDAH ISLAMAYAH KAB. WAJO</b>		
<b>MENYETUJUI</b>		
<u>AYEM SUPRIONO</u> KETUA YAYASAN		
<b>MENGETAHUI</b>		
<u>MUH. ILHAM ANUGRAH BAYU</u> DIREKTUR UTAMA		
<u>AHMAD ROSYID</u> DIREKTUR UMUM		
DITELITI	NAMA	PARAF
ARSITEK	Mosh. Anwar Ikh	
<b>PERENCANA</b>		
<b>TEAM PERENCANA</b>		TTD
ARSITEK	Mosh. Rosly Alimuly, ST	
ASISTEN	Bibhal Maruf, ST	
<b>NAMA GAMBAR</b>		<b>SKALA</b>
VISUALISASI		
<b>KODE</b>	<b>NOLBR</b>	<b>JMLLBR</b>
ASR	24	25

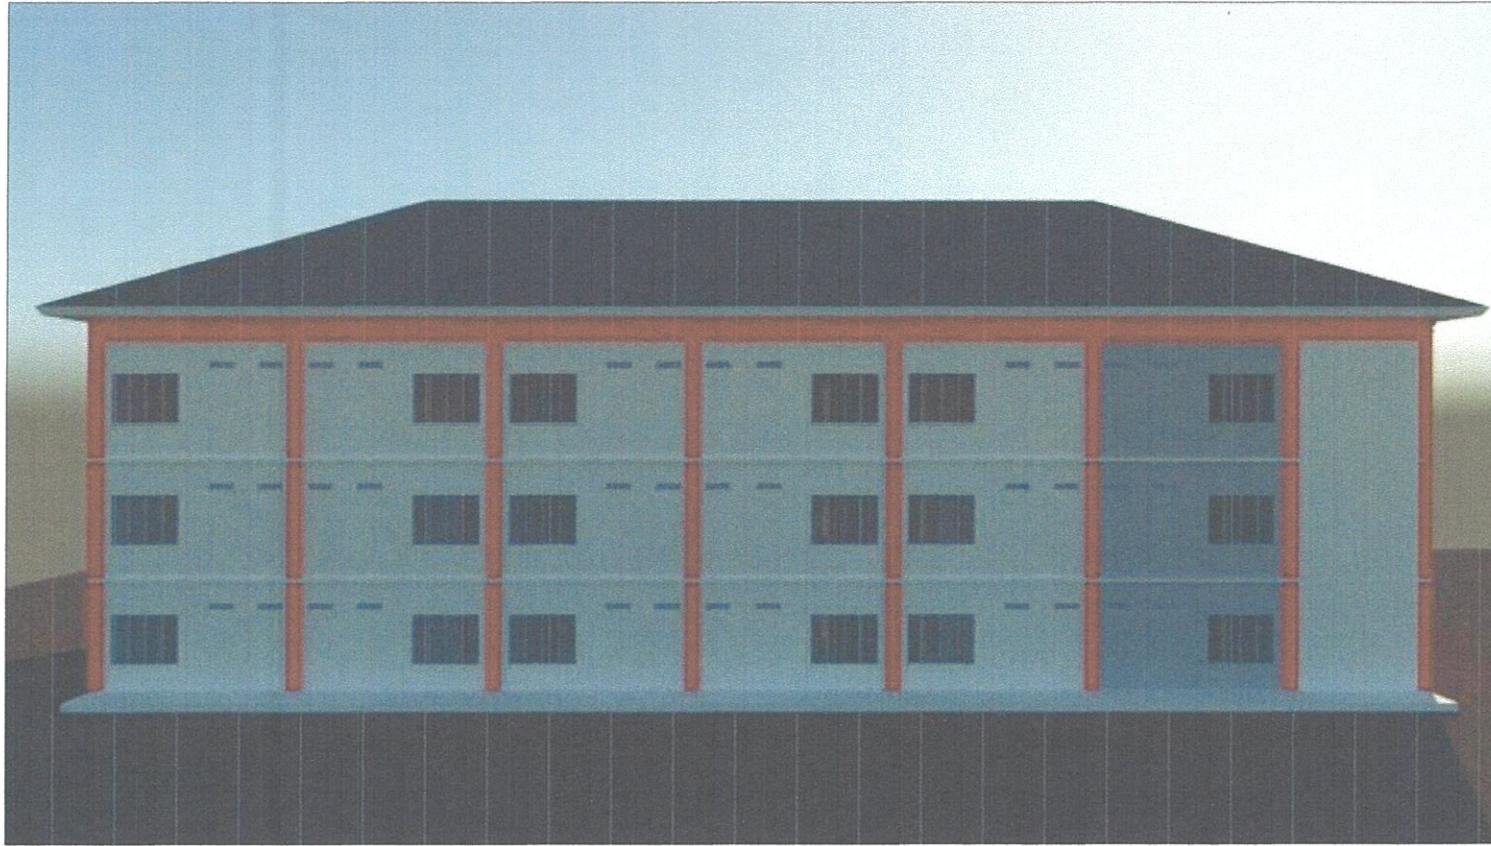

 **VISUALISASI**

<b>CATATAN</b>		
<b>RENCANA</b>		
<b>ASRAMA PONDOCK PESANTREN DARUL NAJAH PUTRA</b>		
STATUS TANAH	HAK MILIK	
BESTEMING		
KELURAHAN	CEMPALANGI	
KECAMATAN	TEMPE	
<b>PEMOHON</b>		
<b>YAYASAN PENDIDIKAN WAHDAH ISLAMAYAH KAB. WAJO</b>		
<b>MENYETUJUI</b>		
<b>AYEM SUPRIONO</b> KETUA YAYASAN		
<b>MENGETAHUI</b>		
<b>MUH. ILHAM ANUGRAH BAYU</b> DIREKTUR UTAMA		
<b>AHMAD ROSYID</b> DIREKTUR UMUM		
DITELITI	NAMA	
ARSITEK	Mosh. Anwar Mido	
<b>PERENCANA</b>		
<b>TEAM PERENCANA</b>		TJD
ARSITEK	Mosh. Rosly Alimuly, ST	
ASISTEN	Bibhal Maruf, ST	
<b>NAMA GAMBAR</b>		<b>SKALA</b>
VISUALISASI		
<b>KODE</b>	<b>NOLBR</b>	<b>JMLLBR</b>
ASR	25	25