


GAMBAR KERJA

RUMAH PEMBINA


PONDOK PESANTREN DARUNNAJAH PUTRA

YAYASAN PENDIDIKAN WAHDAH ISLAMIYAH WAJO

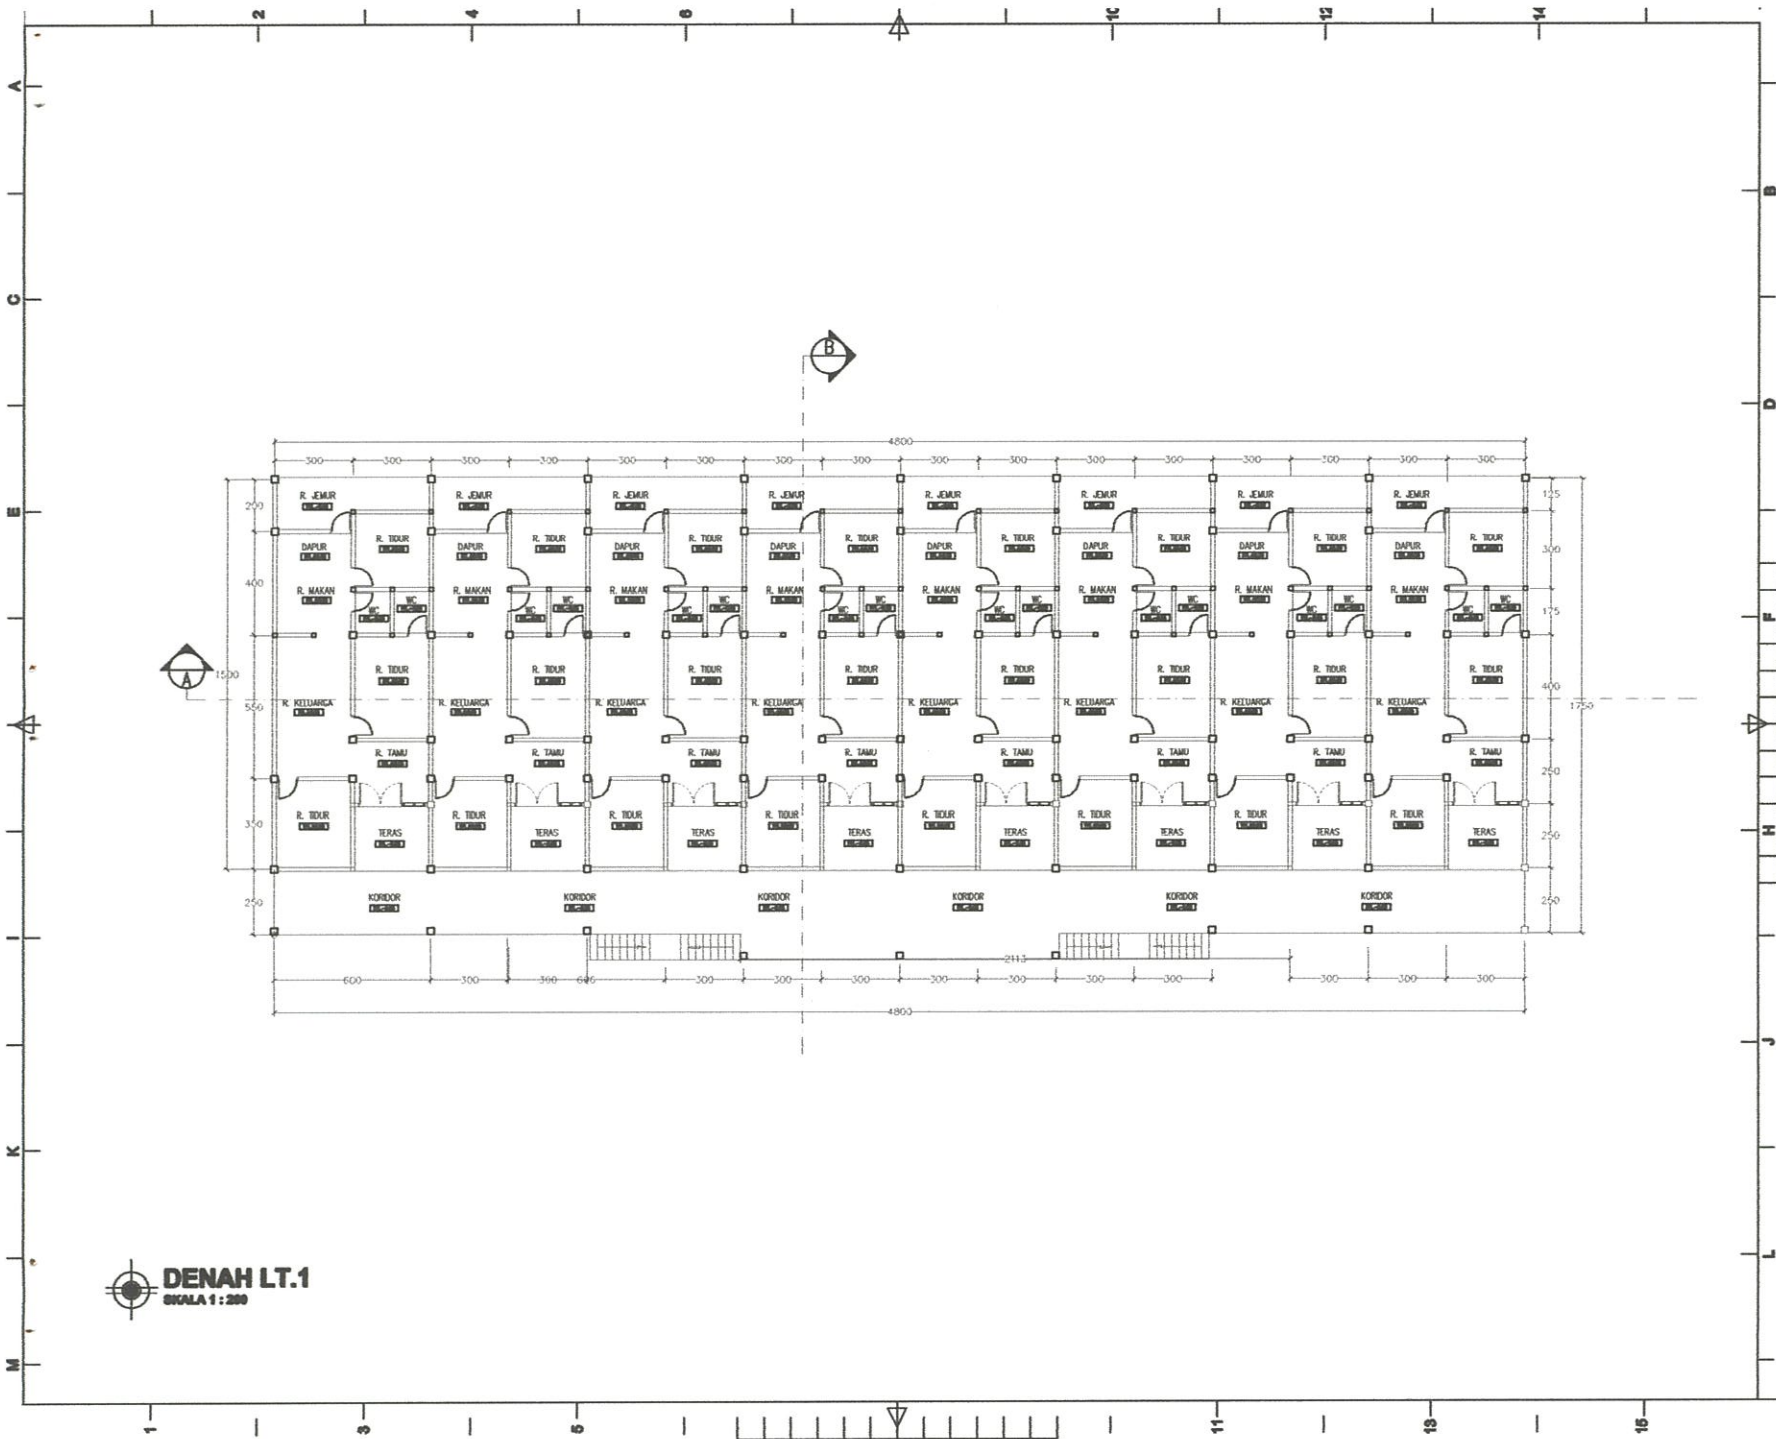


DENAH LT.1
SKALA 1 : 200

CATATAN		
RENCANA		
RUMAH PEMBINA PONDOK PESANTREN DARUN NAJAH PUTRA		
STATUS TANAH	HAK MILIK	
DESTEMING		
KELURAHAN	CEMPALANGI	
KECAMATAN	TEMPE	
PEMOHON		
YAYASAN PENDIDIKAN WAHDAH ISLAMIAHYAH KAB. WAJO		
MENYETUJUI		
AYEM SUPRIONO KETUA YAYASAN		
MENGETAHUI		
MUH. ILHAM ANUGRAH BAYU DIREKTUR UTAMA		
AHMAD ROSYID DIREKTUR UMUM		
DITELITI	NAMA	<i>(Signature)</i>
ARSITEK	Instansi	
PERENCANA		
TEAM PERENCANA		TTD
ARSITEK	Moh. Rizky Alimdy, ST	<i>(Signature)</i>
ASISTEN	Mohd Mahdi, ST	<i>(Signature)</i>
NAMA GAMBAR		SKALA
DENAH		1:200
KODE	NO.LBR	JML.LBR
ARS	01	19

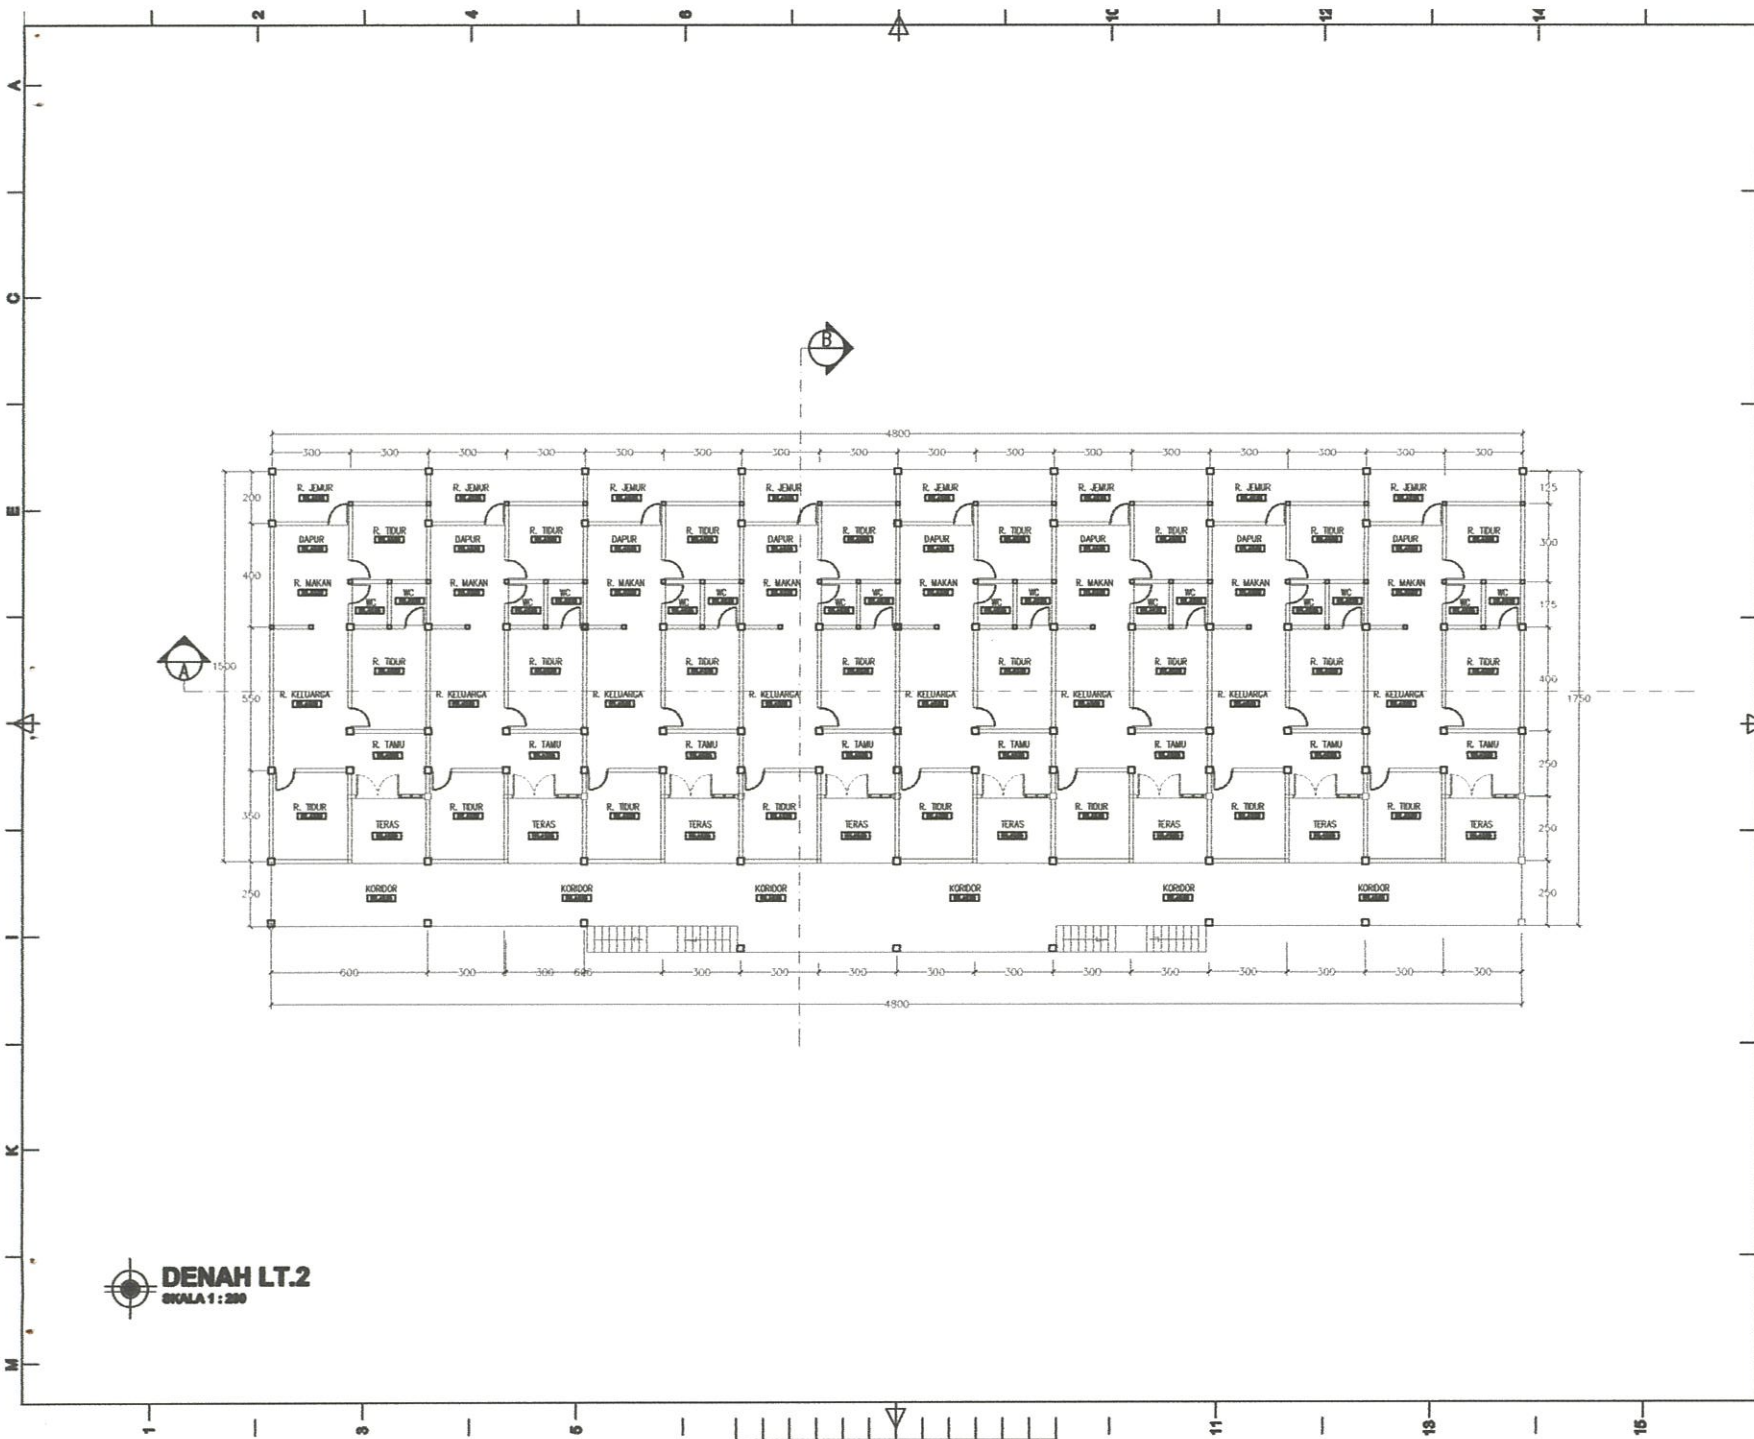


DENAH LT.2
SKALA 1 : 200

CATATAN		
RENCANA		
RUMAH PEMBINA PONDOK PESANTREN DARUN NAJAH PUTRA		
STATUS TANAH	HAK MILIK	
DESTEMING		
KELURAHAN	CEMPALANGI	
KECAMATAN	TEMPE	
PEMOHON		
YAYASAN PENDIDIKAN WAHDAH ISLAMIAHYAH KAB. WAJO		
MENYETUJUI		
AYEM SUPRIONO KETUA YAYASAN		
MENGETAHUI		
MUH. ILHAM ANUGRAH BAYU DIREKTUR UTAMA		
AHMAD ROSYID DIREKTUR UMUM		
DITELITI	NAMA	PARAF
ARSITEK	Muhammad Anwar M	
PERENCANA		
TEAM PERENCANA		TTD
ARSITEK	Muhammad Rosyid Anugrah Bayu, ST	
ASISTEN	Muhammad Hafid, ST	
NAMA GAMBAR		SKALA
DENAH		1:200
KODE	NO.LBR	JML.LBR
ARS	02	19

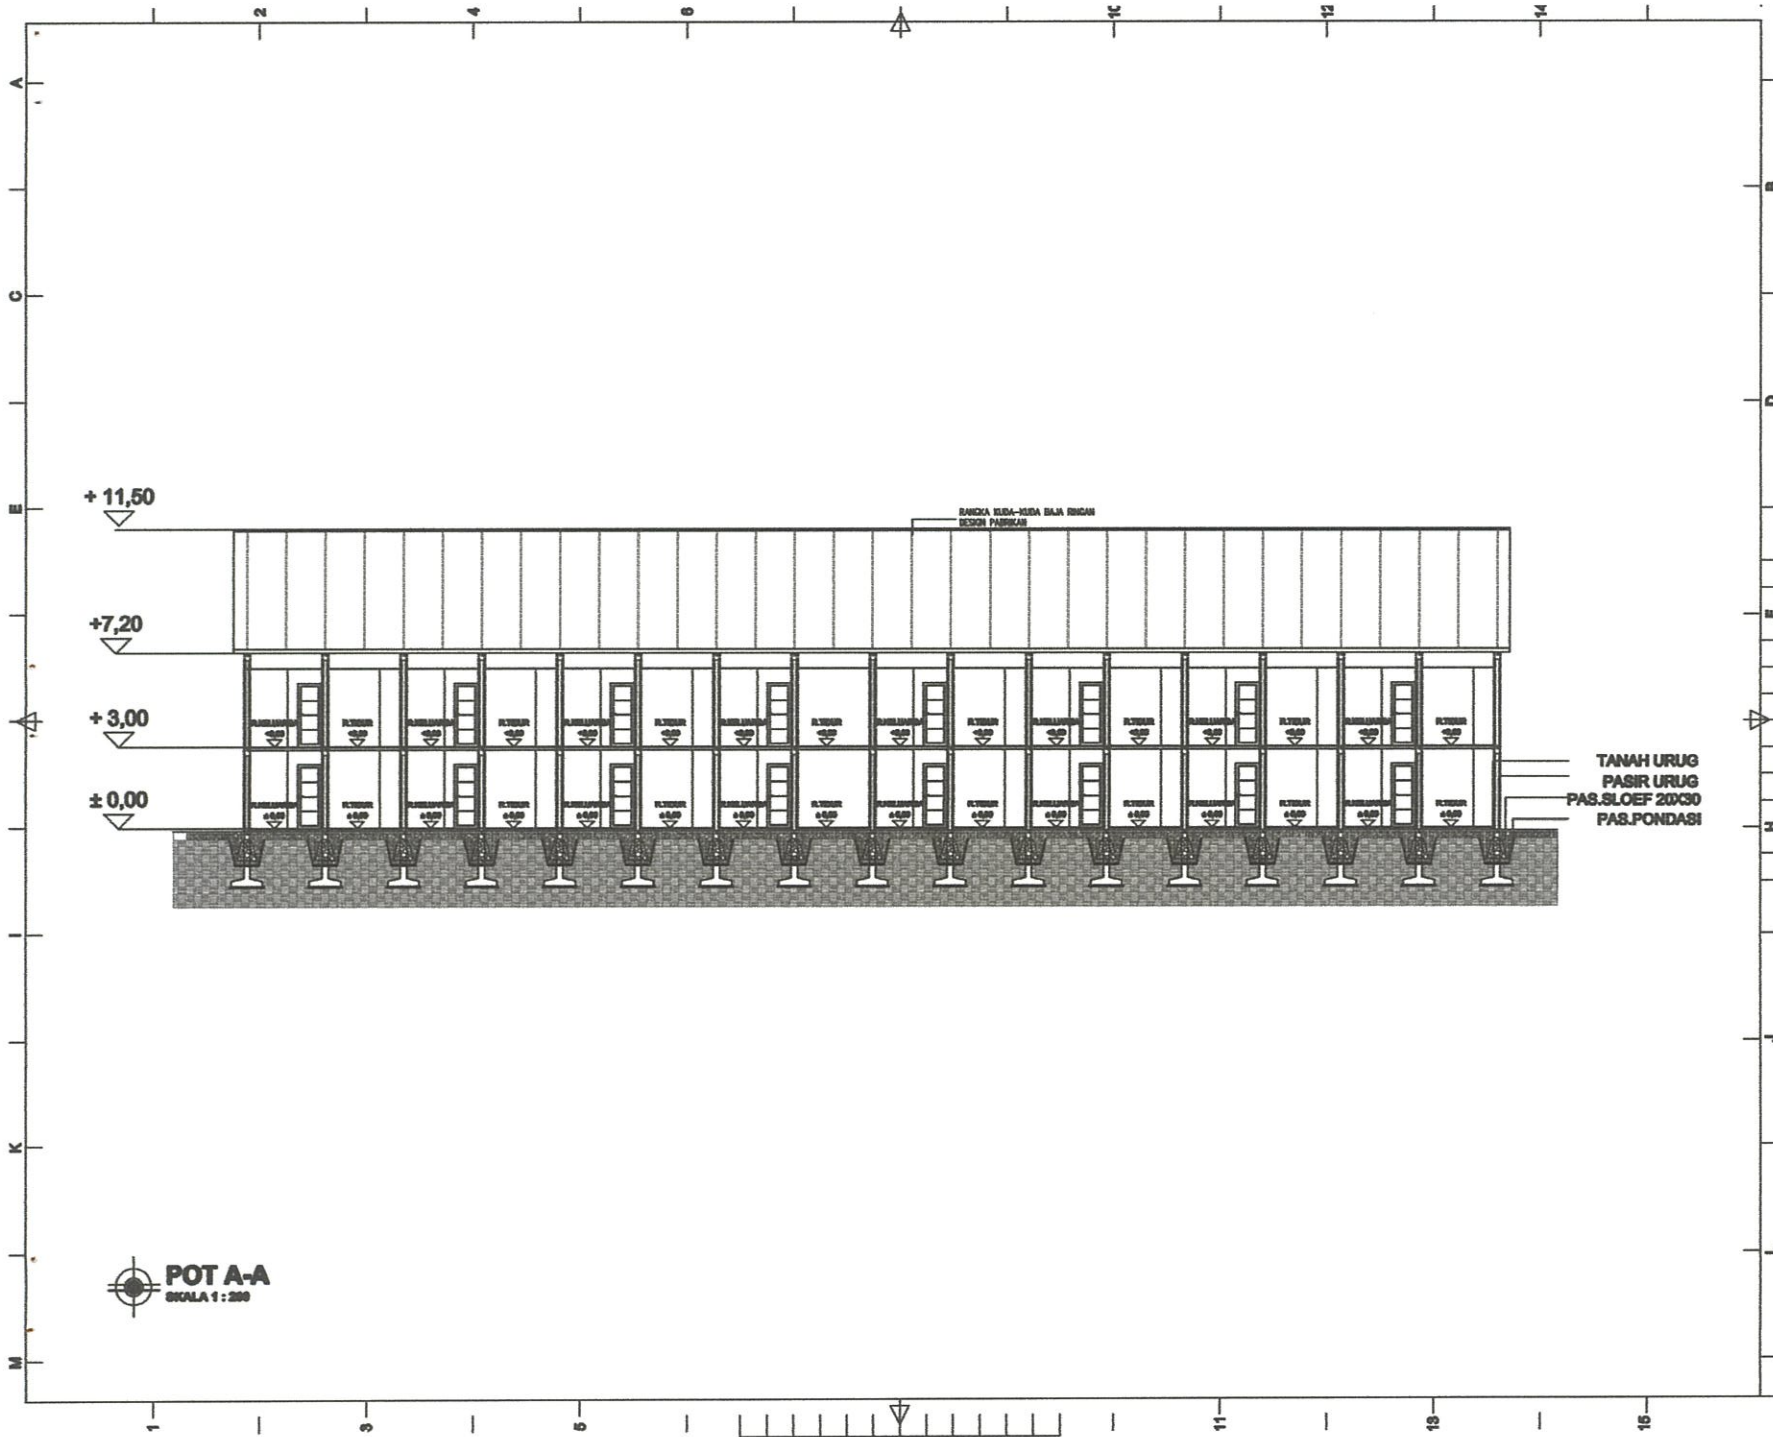


POT A-A
SKALA 1 : 200

CATATAN		
RENCANA		
RUMAH PEMBINA PONDOK PESANTREN DARUN NAJAH PUTRA		
STATUS TANAH	HAK MILIK	
BESTEMING		
KELURAHAN	CEMPALANGI	
KECAMATAN	TEMPE	
PEMOHON		
YAYASAN PENDIDIKAN WAHDAH ISLAMAYAH KAB. WAJO		
MENYETUJUI		
AYEM SUPRIONO KETUA YAYASAN		
MENGETAHUI		
MUH. ILHAM ANUGRAH BAYU DIREKTUR UTAMA		
AHMAD ROSYID DIREKTUR LAMAM		
DITELITI	NAMA	PARAF
ARSITEK	Muhammad Amrullo	
PERENCANA		
TEAM PERENCANA		TTD
ARSITEK	Muhammad Rosyid Alimuly BT	
ASISTEN	Bibikal Mirnal, ST	
NAMA GAMBAR		SKALA
POTONGAN		1:200
KODE	NOLBR	JML.LBR
ARS	03	19

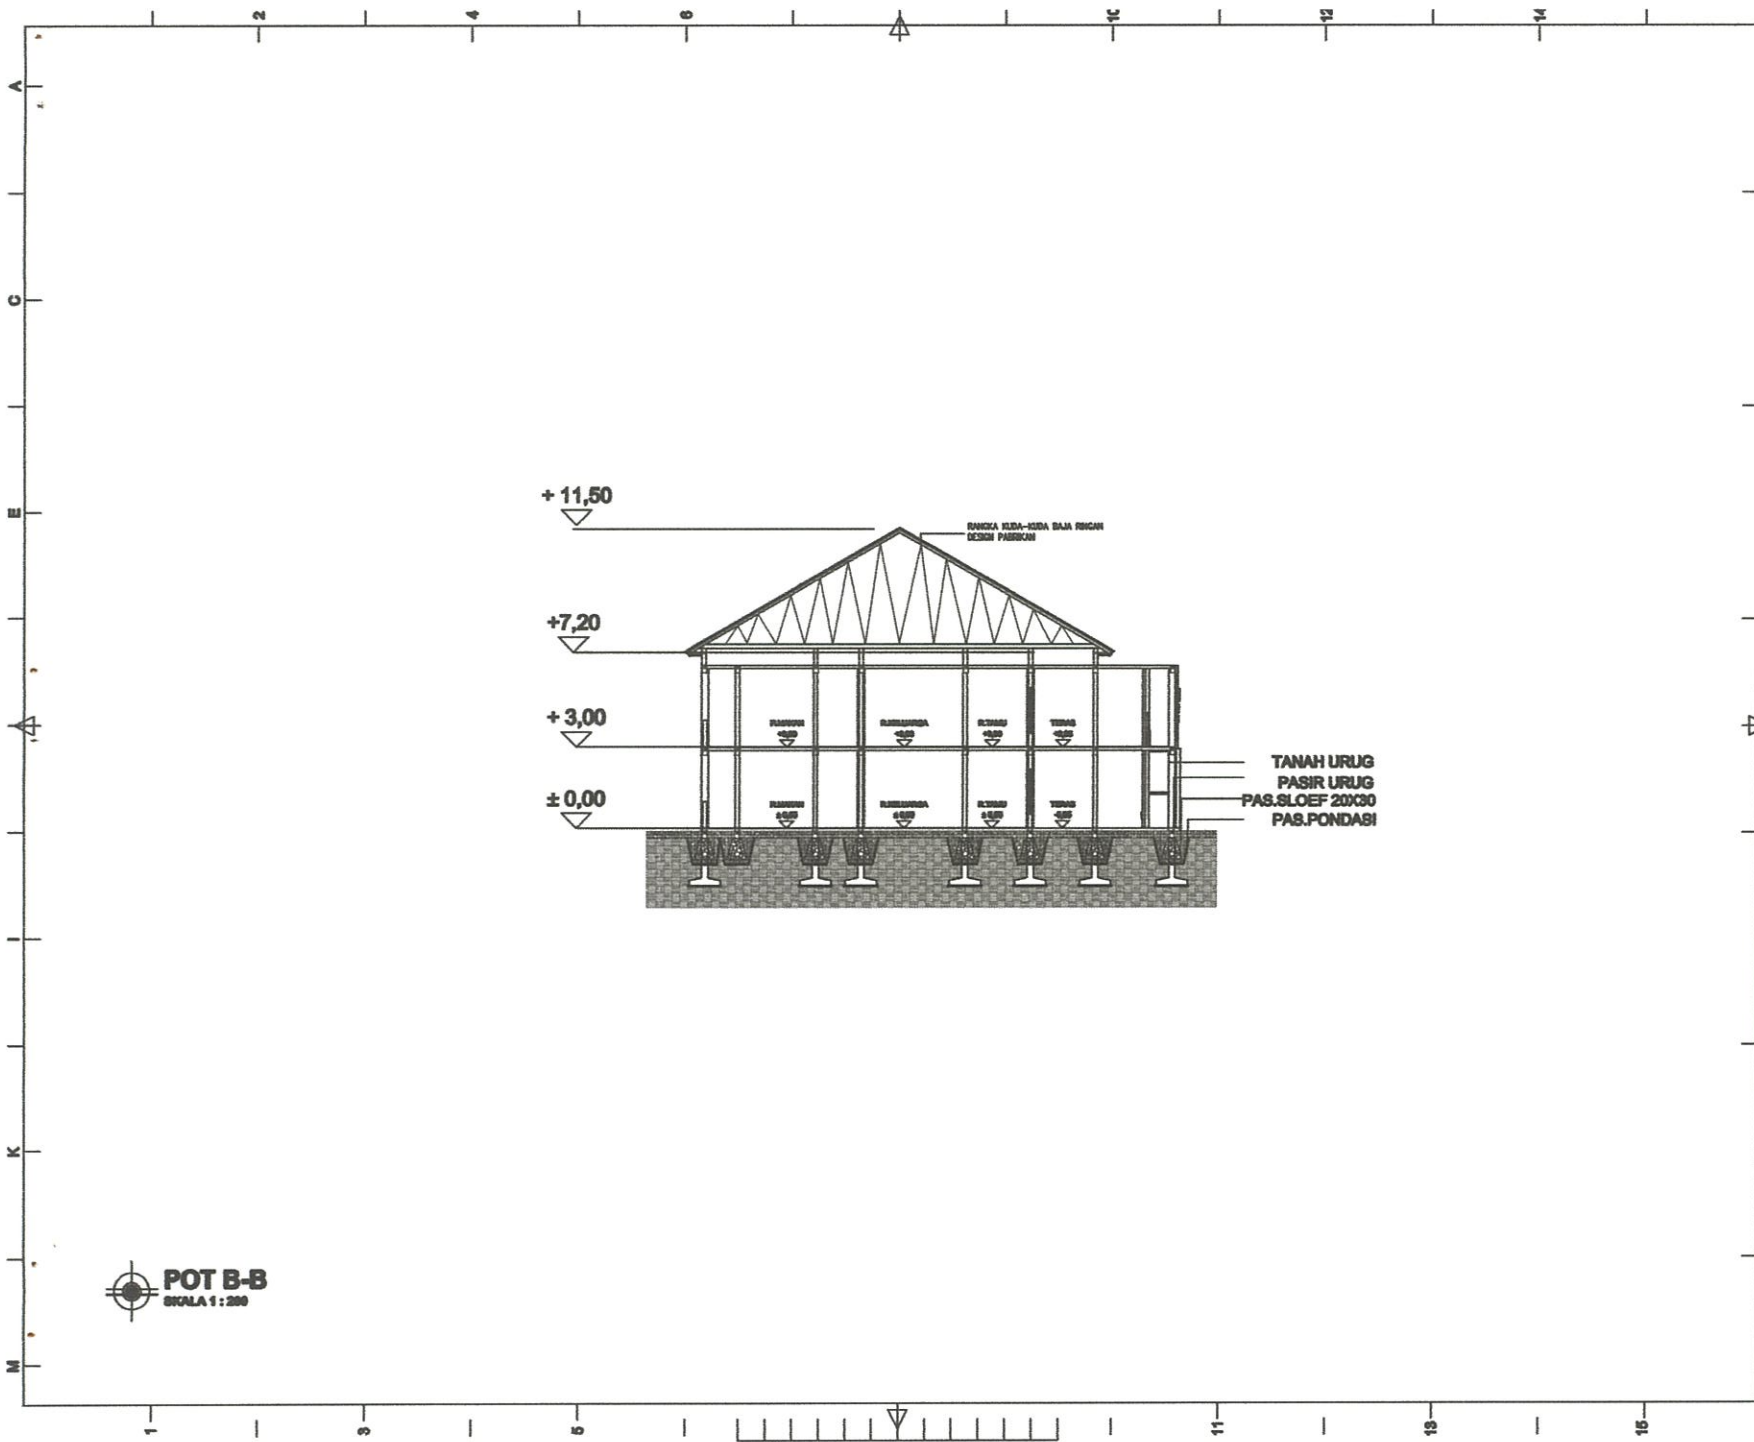


POT B-B
SKALA 1 : 200

CATATAN		
RENCANA		
RUMAH PEMBINA PONDOK PESANTREN DARUN NAJAH PUTRA		
STATUS TANAH	HAK MILIK	
DESTEMING		
KELURAHAN	CEMPALANG	
KECAMATAN	TEMPE	
PEMOHON		
YAYASAN PENDIDIKAN WAHDAH ISLAMAYAH KAB. WAJO		
MENYETUJUI		
<u>AYEM SUPRIONO</u> KETUA YAYASAN		
MENGETAHUI		
<u>MUH. ILHAM ANUGRAH BAYU</u> DIREKTUR UTAMA		
<u>AHMAD ROSYID</u> DIREKTUR UMUM		
DITELITI	NAMA	PARAF
ARSITEK	Muhammad Anwar Idris	
PERENCANA		
TEAM PERENCANA		TTD
ARSITEK	Muhammad Rizki Alimuly, ST	
ASISTEN	Izzatul Mahdi, ST	
NAMA GAMBAR		SKALA
POTONGAN		1:200
KODE	NO.LBR	JML.LBR
ARS	04	19

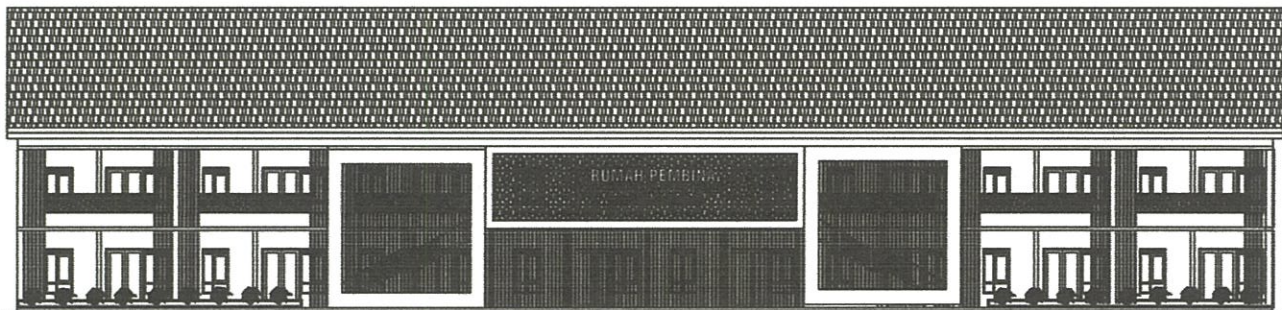


TAMPAK DEPAN
SKALA 1 : 200

CATATAN		
RENCANA		
RUMAH PEMBINA PONDOK PESANTREN DARUN NAJAH PUTRA		
STATUS TANAH	HAK MILIK	
BESTEMING		
KELURAHAN	CEMPALANGI	
KECAMATAN	TEMPE	
PEMOHON		
YAYASAN PENDIDIKAN WAHDAH ISLAMAYAH KAB. WAJO		
MENYETUJUI		
AYEM SUPRIONO KETUA YAYASAN		
MENGETAHUI		
MUH. ILHAM ANUGRAH BAYU DIREKTUR UTAMA		
AHMAD ROSYID DIREKTUR UMUM		
DITELITI	NAMA	PARAF
ARSITEK	Moch. Asrar Mita	
PERENCANA		
TEAM PERENCANA		TTD
ARSITEK	Moch. Rizky Alimdy, ST	
ASISTEN	Rohad Mahfud, ST	
NAMA GAMBAR		SKALA
TAMPAK		1:200
KODE	NO.LBR	JML.LBR
ARS	05	19

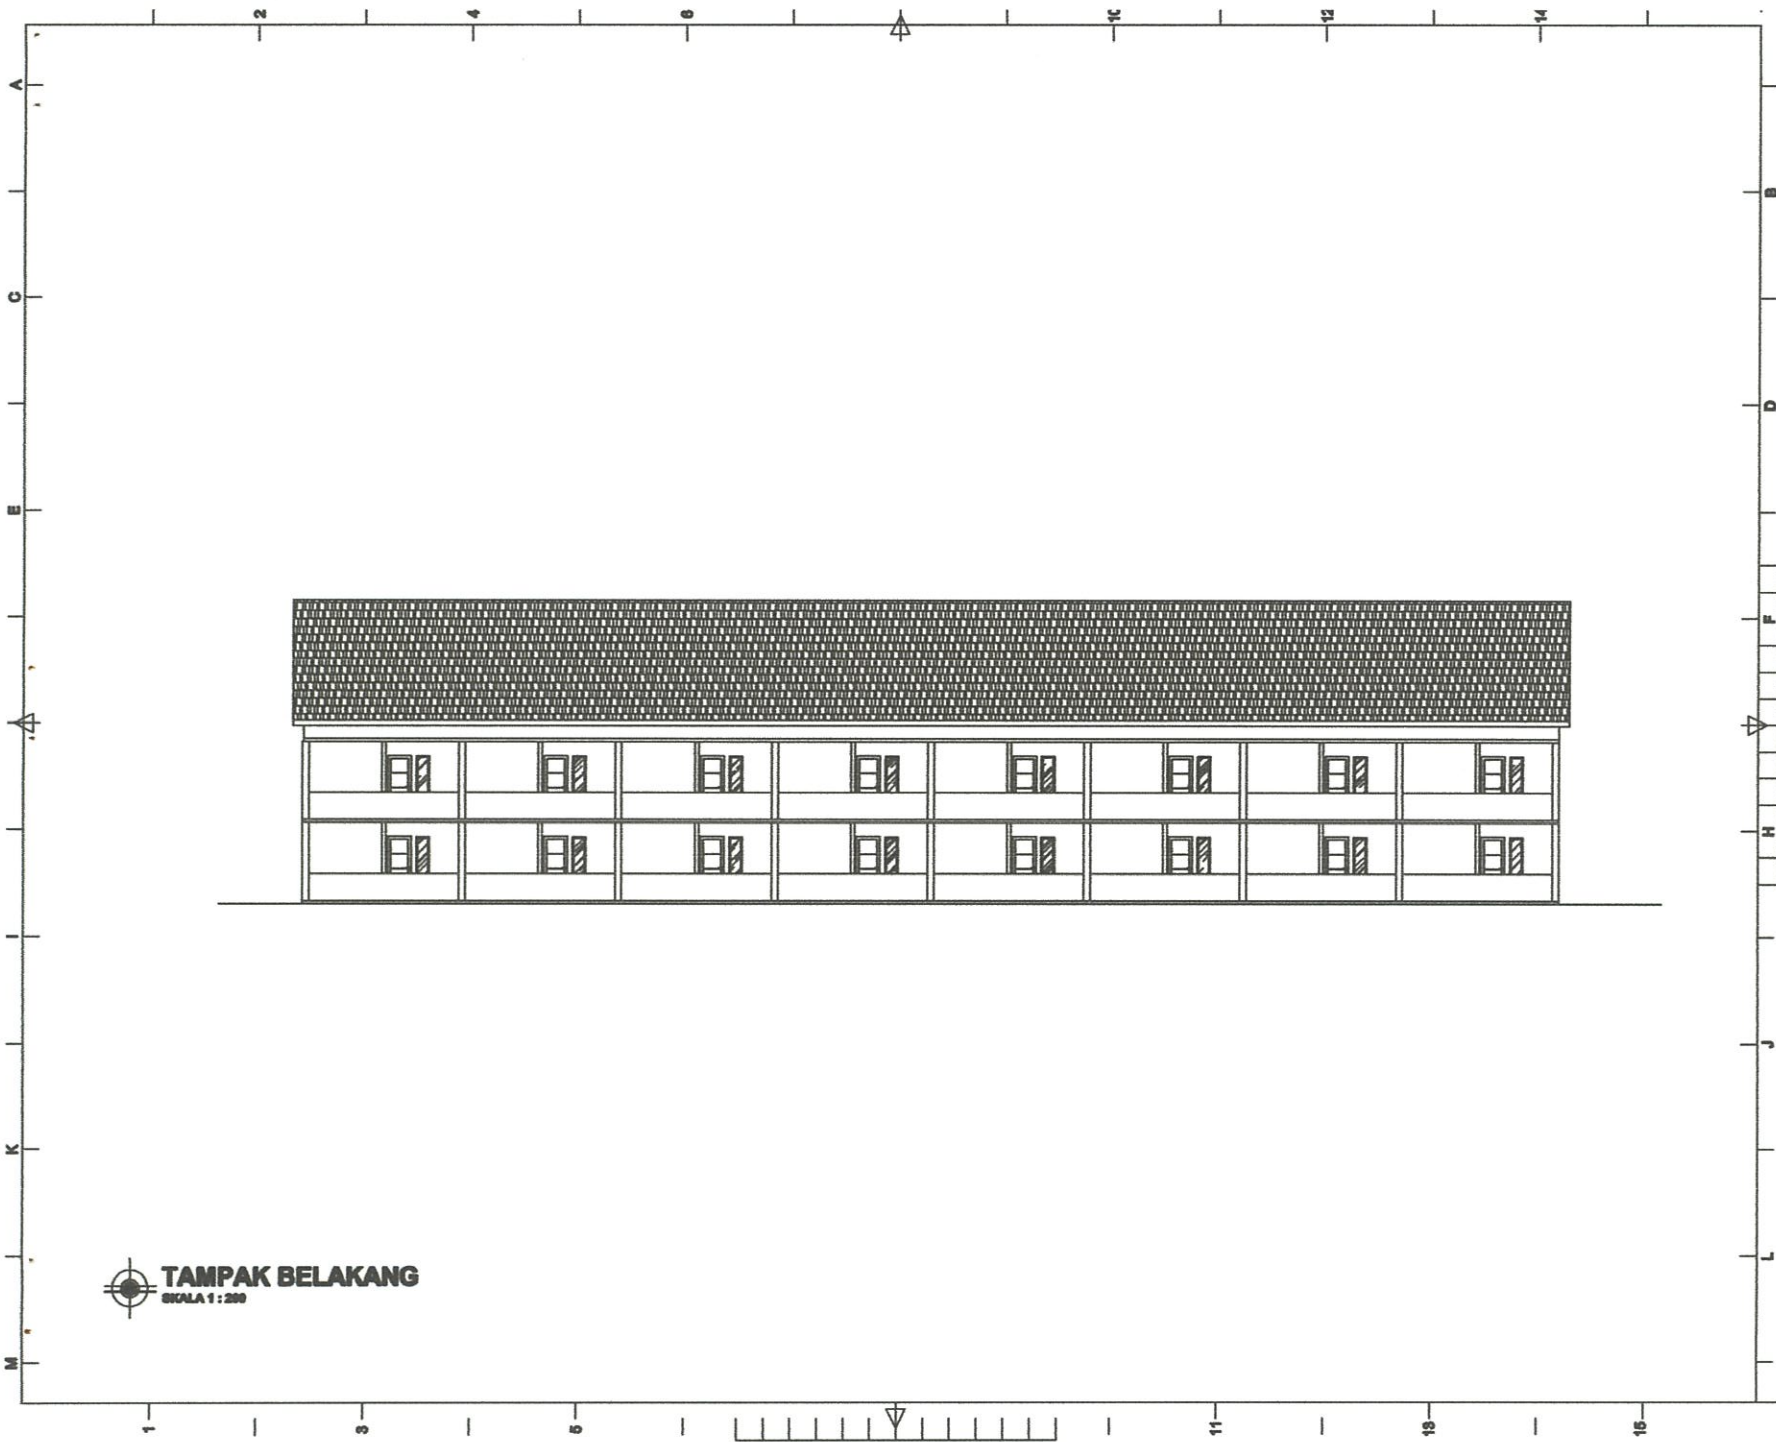


TAMPAK BELAKANG
SKALA 1 : 200

CATATAN		
RENCANA		
RUMAH PEMBINA PONDOK PESANTREN DARUN NAJAH PUTRA		
STATUS TANAH	HAK MILIK	
DESTEMING		
KELURAHAN	CEMPALANGI	
KECAMATAN	TEMPE	
PEMOHON		
YAYASAN PENDIDIKAN WAHDAH ISLAMIAH KAB. WAJO		
MENYETUJUI		
<p style="text-align: center;"><u>AYEM SUPRIONO</u> KETUA YAYASAN</p>		
MENGETAHUI		
<p style="text-align: center;"><u>MUH. ILHAM ANUGRAH BAYU</u> DIREKTUR UTAMA</p>		
<p style="text-align: center;"><u>AHMAD ROSYID</u> DIREKTUR UMUM</p>		
DITELITI	NAMA	PARAF
ARSITEK	Stech. Anwar Mls	
PERENCANA		
TEAM PERENCANA		TTD
ARSITEK	Stech. Rosly Alimdy, ST	
ASISTEN	Mhdal Mhdal, ST	
NAMA GAMBAR		SKALA
TAMPAK		1:200
KODE	NO.LBR	JMLLBR
ARS	06	19

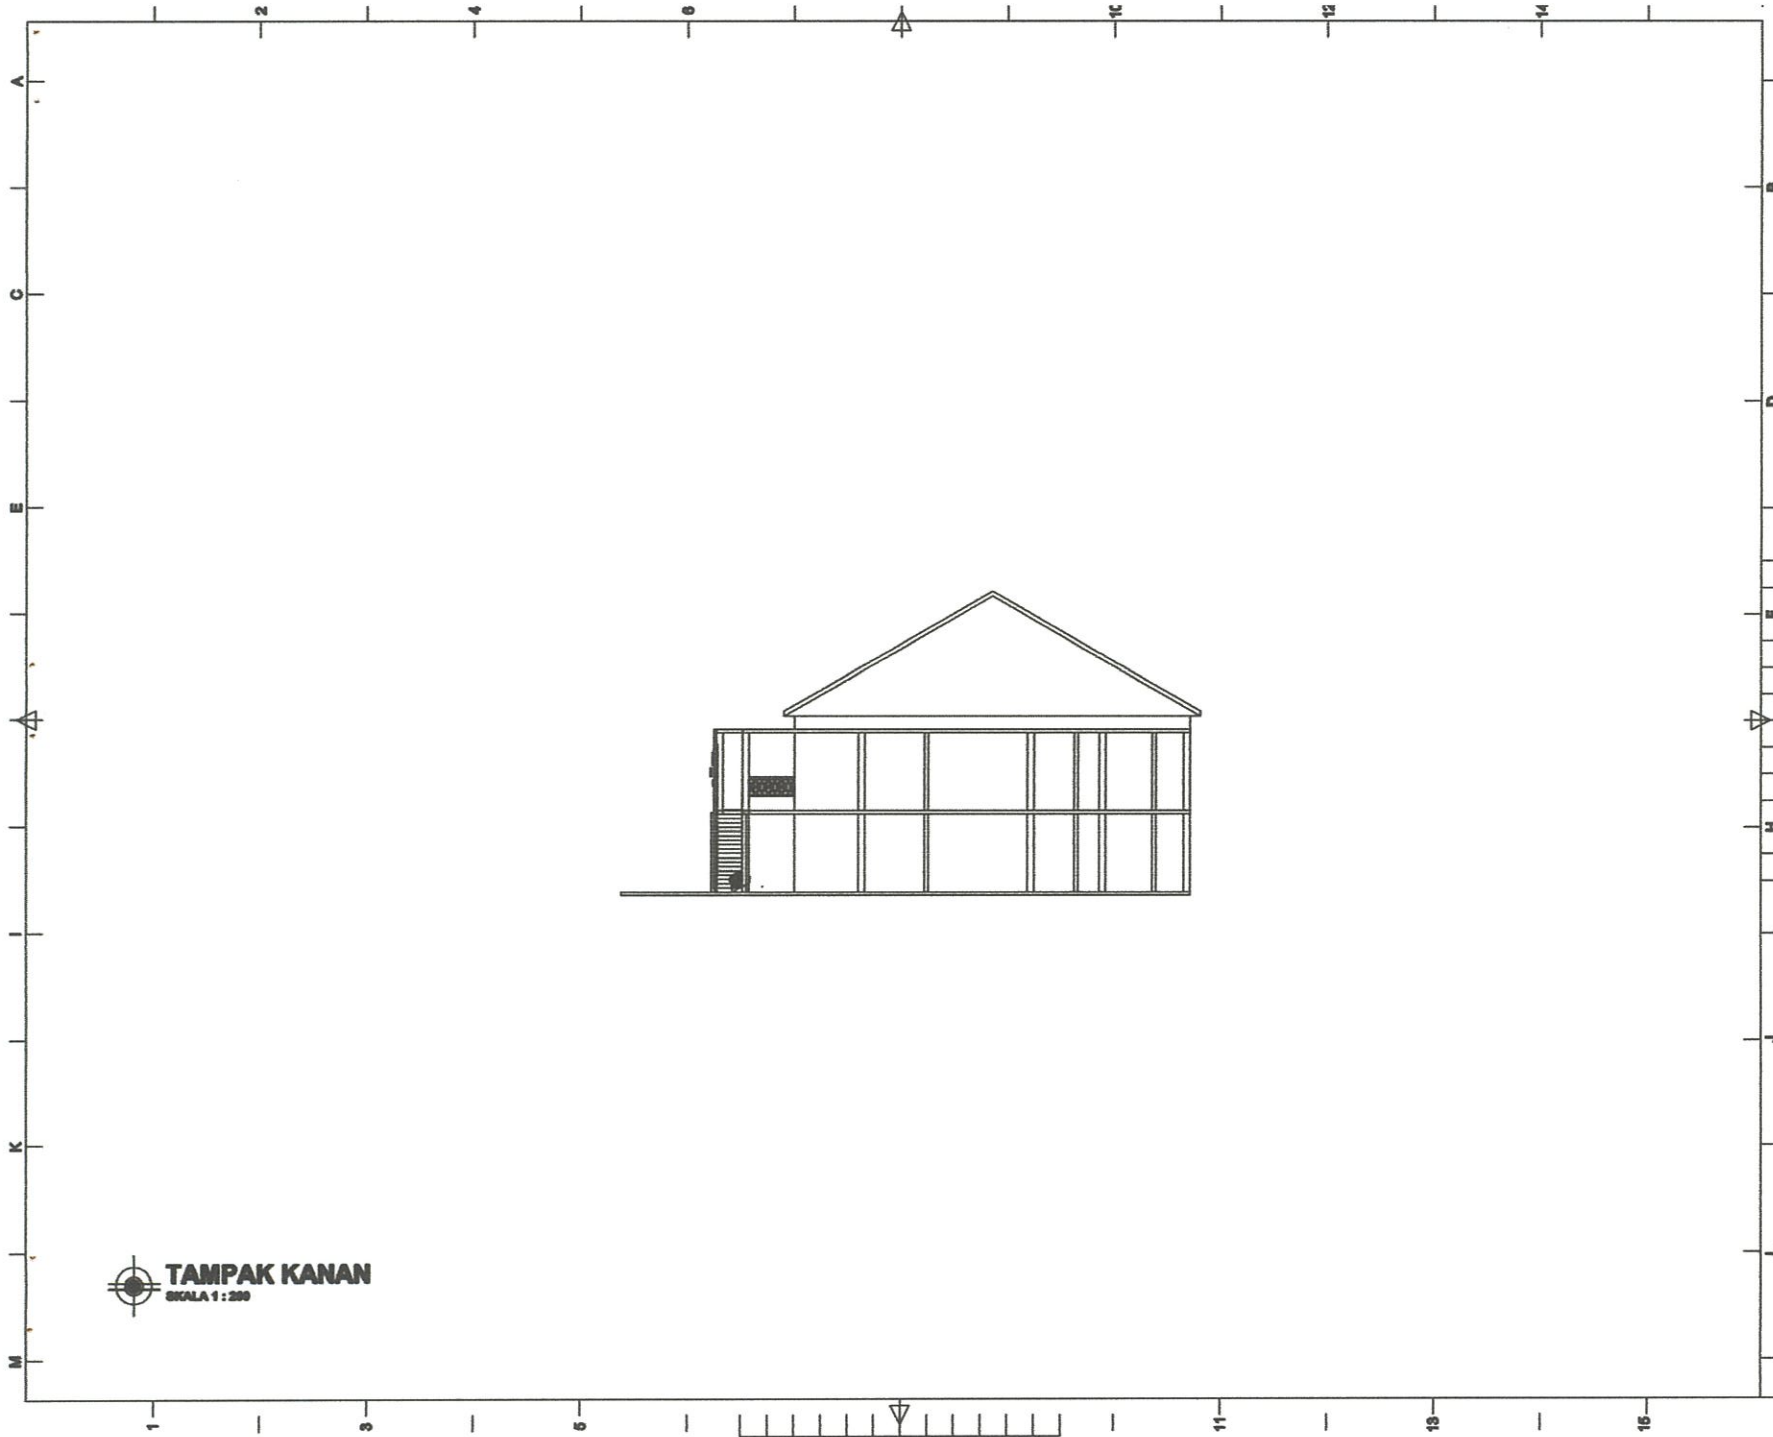


TAMPAK KANAN
SKALA 1 : 200


CATATAN		
RENCANA		
RUMAH PEMBINA PONDOK PESANTREN DARUN NAJAH PUTRA		
STATUS TANAH	HAK MILIK	
BESTEMING		
KELURAHAN	CEMPALANG	
KECAMATAN	TEMPE	
PEMOHON		
YAYASAN PENDIDIKAN WAHDAH ISLAMAYAH KAB. WAJO		
MENYETUJUI		
AYEM SUPRIONO KETUA YAYASAN		
MENGETAHUI		
MUH. ILHAM ANUGRAH BAYU DIREKTUR UTAMA		
AHMAD ROSYID DIREKTUR UMUM		
DITELITI	NAMA	PIRAAF
ARSITEK	Muhammad Anwar Milla	
PERENCANA		
TEAM PERENCANA		TTD
ARSITEK	Muhammad Rosyid Alimuly, ST	
ASISTEN	Muhammad Marwan, ST	
NAMA GAMBAR		SKALA
TAMPAK		1:200
KODE	NOLBR	JMLLBR
ARS	07	19

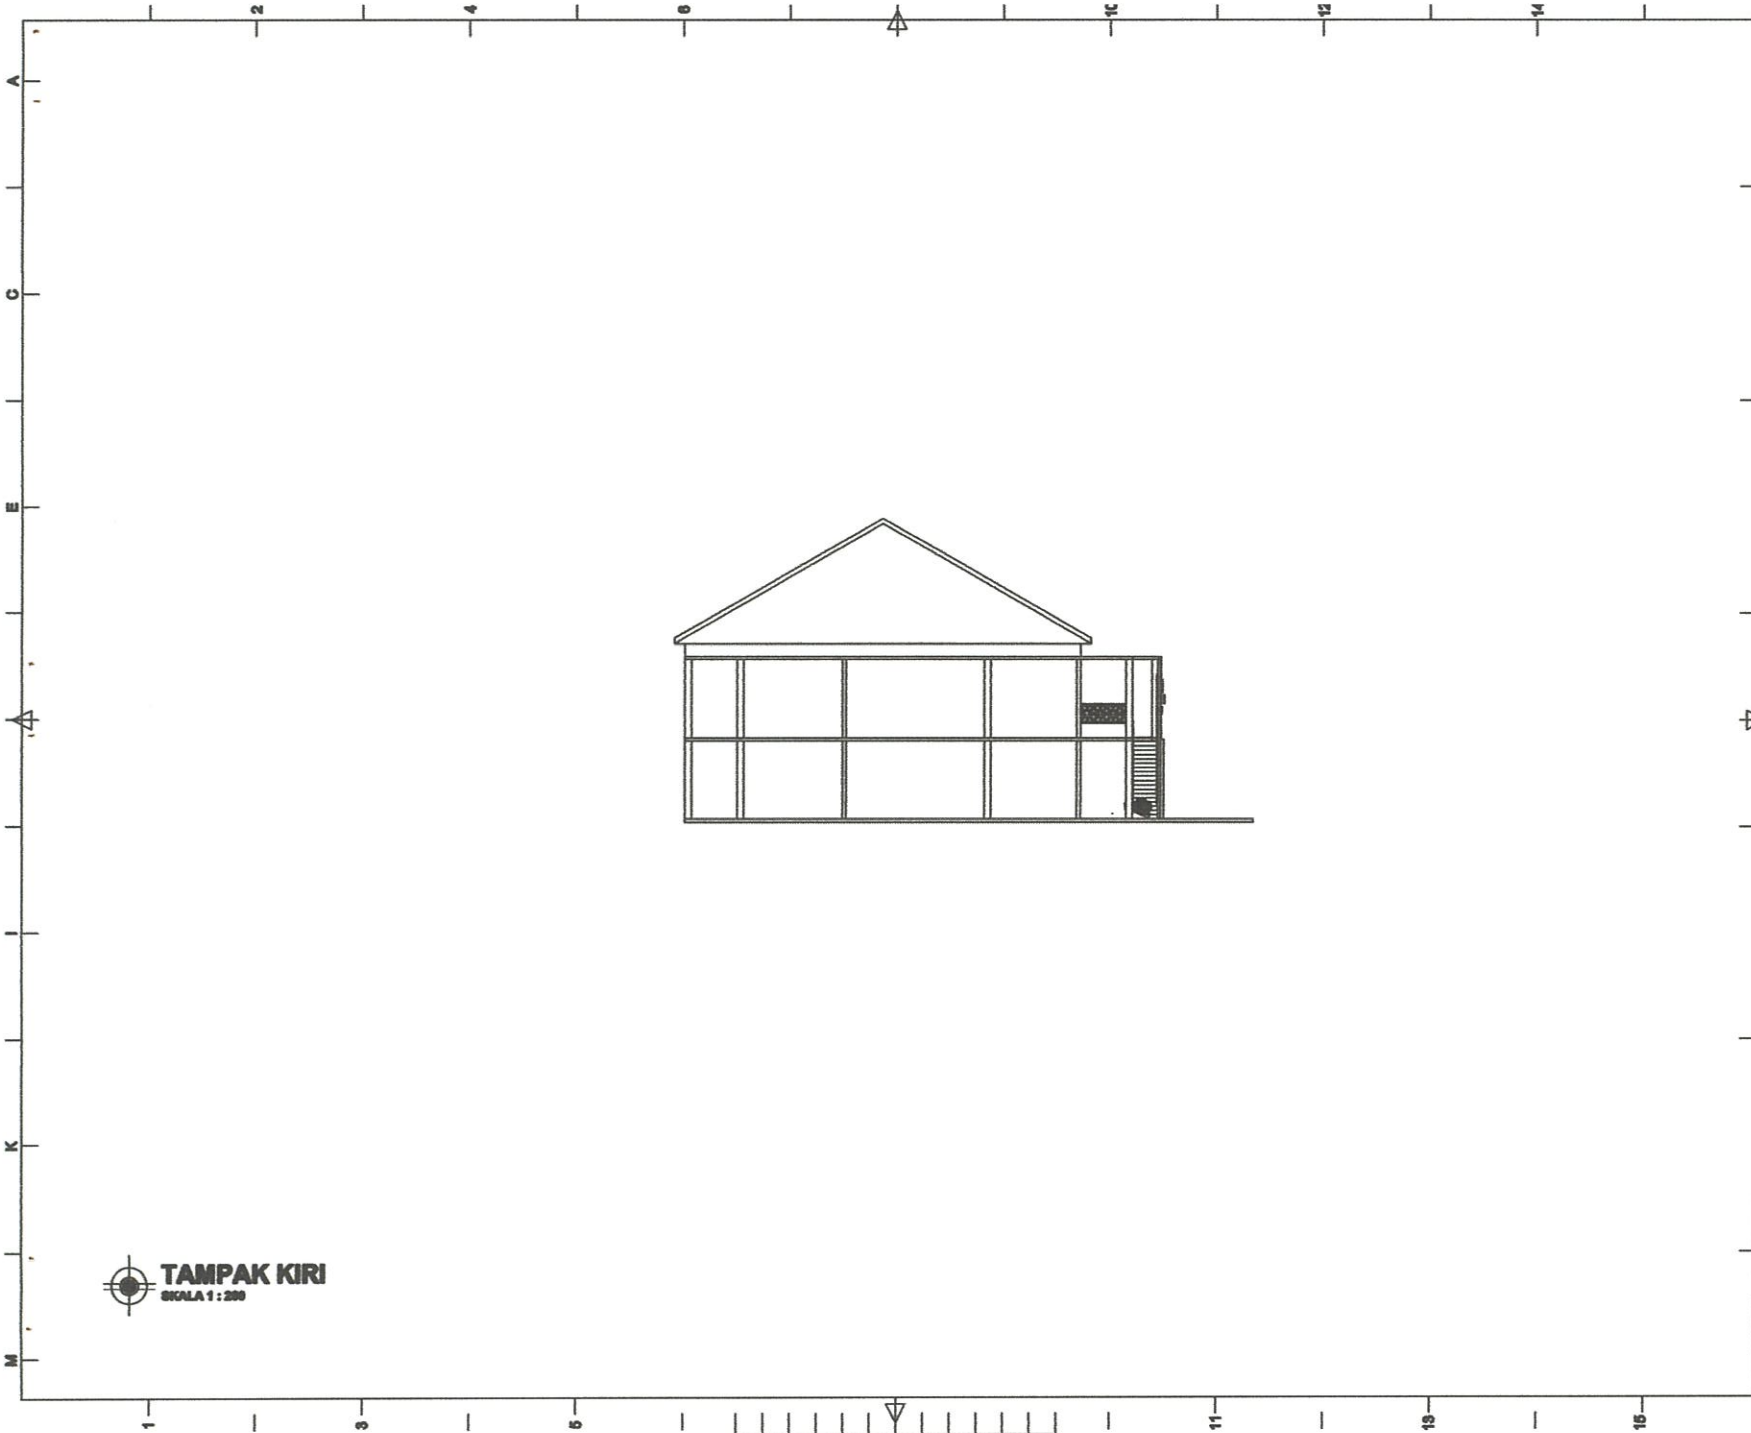

CATATAN		
RENCANA		
RUMAH PEMBINA PONDOK PESANTREN DARUN NAJAH PUTRA		
STATUS TANAH	HAK MILIK	
BESTEMING		
KELURAHAN	CEMPALANG	
KEDAMATAN	TEMPE	
PEMOHON		
YAYASAN PENDIDIKAN WAHDAH ISLAMIAH KAB. WAJO		
MENYETUJUI		
<p style="text-align: center;"><u>AYEM SUPRIONO</u> KETUA YAYASAN</p>		
MENGETAHUI		
<p style="text-align: center;"><u>MU. ILHAM ANUGRAH BAYU</u> DIREKTUR UTAMA</p>		
<p style="text-align: center;"><u>AHMAD ROSYID</u> DIREKTUR UMUM</p>		
DITELITI	NAMA	PARAF
ARSITEK	Muhammad Anwar Idris	
PERENCANA		
TEAM PERENCANA		TTD
ARSITEK	Muhammad Rizki Alimulya, ST	
ASISTEN	Ediand Marini, ST	
NAMA GAMBAR		SKALA
TAMPAK		1:200
KODE	NO.LBR	JML.LBR
ARS	08	18

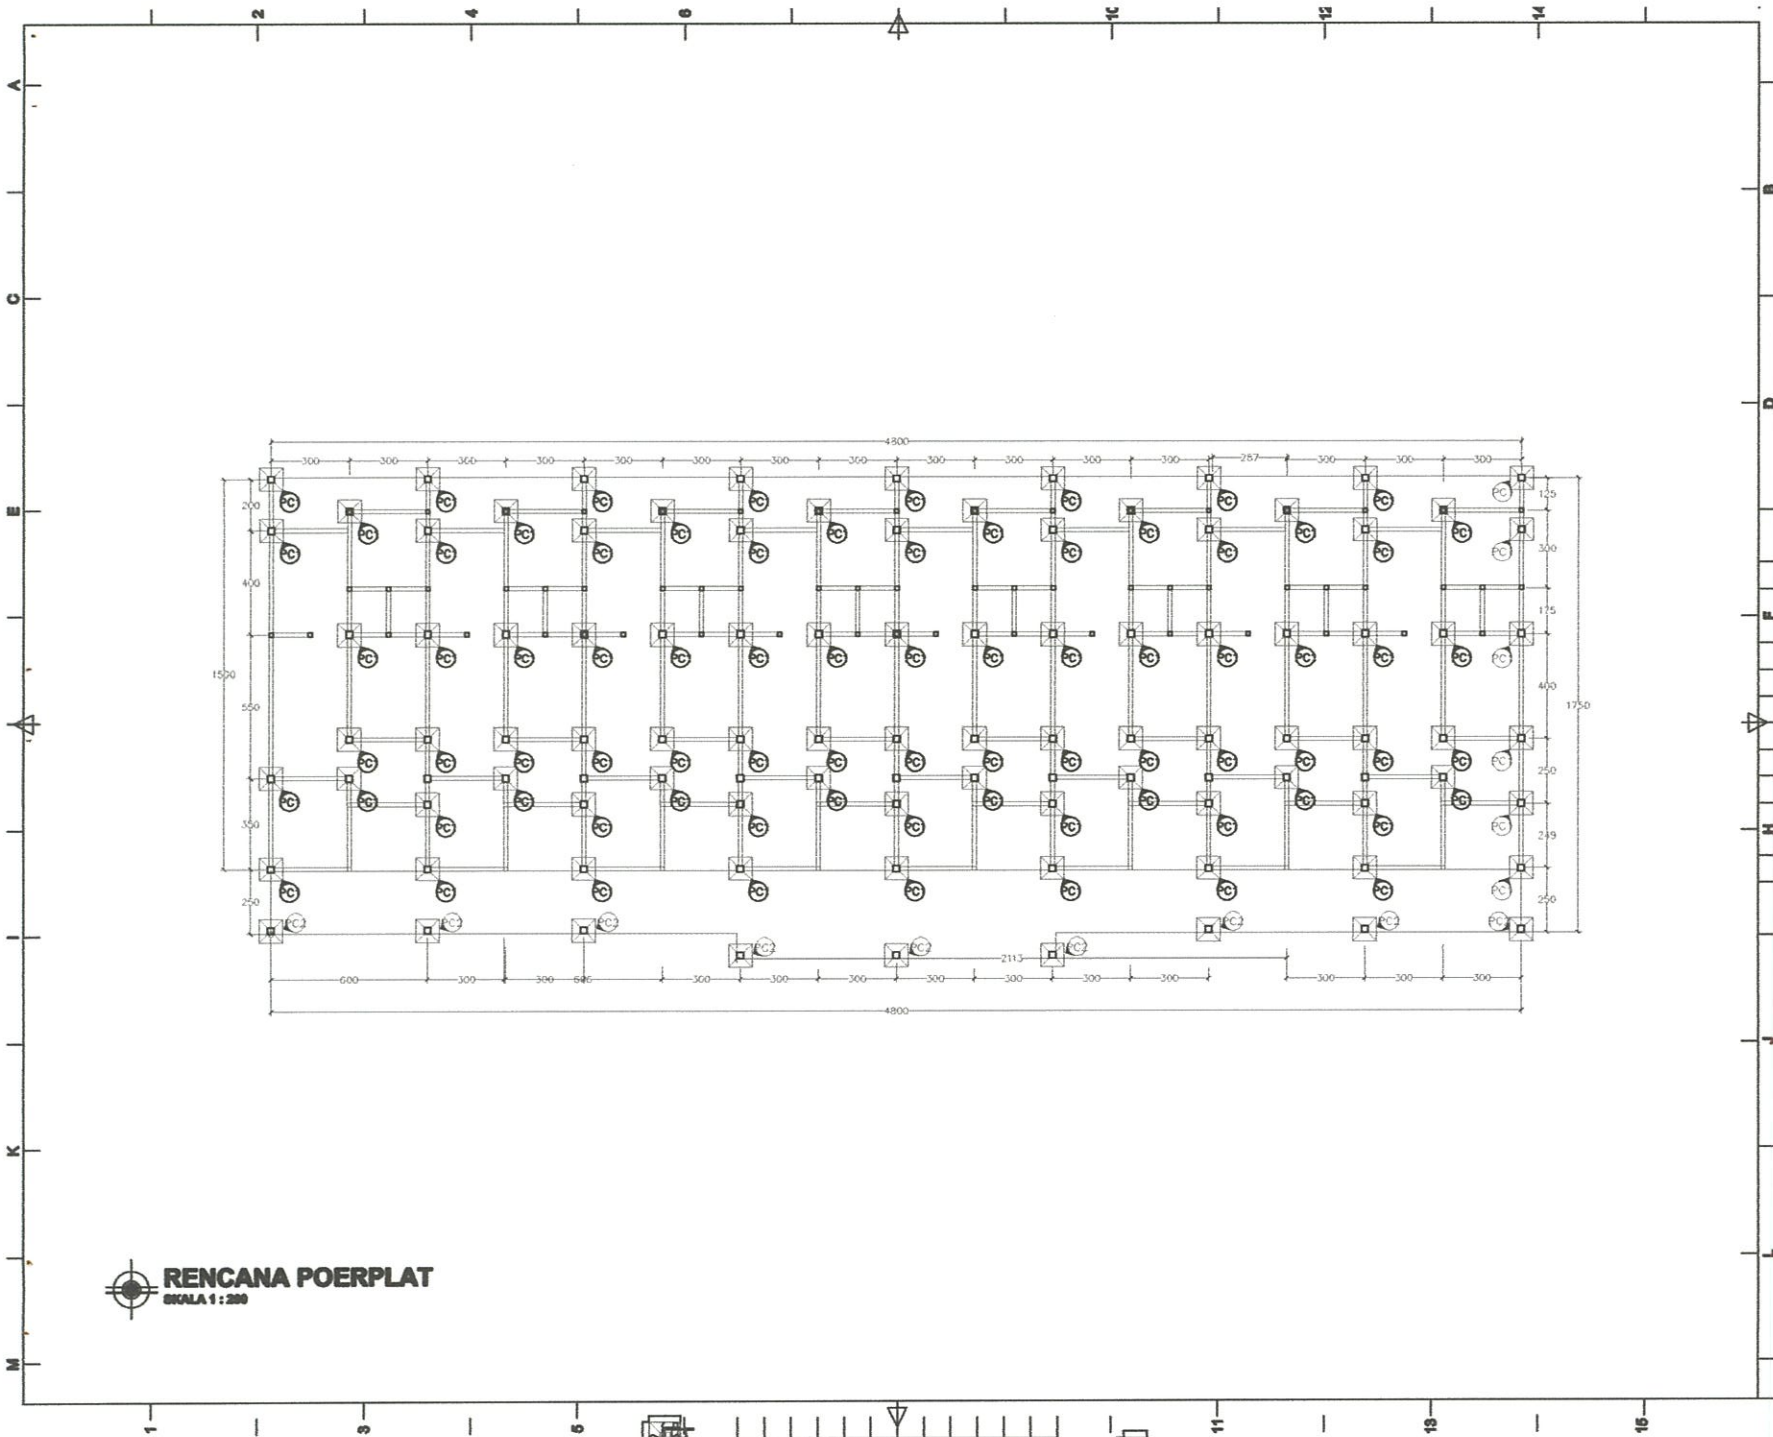


CATATAN		
RENCANA		
RUMAH PEMBINA PONDOK PESANTREN DARUN NAJAH PUTRA		
STATUS TANAH	HAK MILIK	
BESTEMING		
KELURAHAN	CEMPALAH	
KEDAMATAN	TEMPE	
PEMOHON		
YAYASAN PENDIDIKAN WAHDAH ISLAMAYAH KAB. WAJO		
MENYETUJUI		
<p style="text-align: center;"><u>AYEM SUPRIONO</u> KETUA YAYASAN</p>		
MENGETAHUI		
<p style="text-align: center;"><u>MU. ILHAM ANUGRAH BAYU</u> DIREKTUR UTAMA</p>		
<p style="text-align: center;"><u>AHMAD ROSYID</u> DIREKTUR UMUM</p>		
DITILITI	NAMA	PARAF
ARSITEK	Mach. Anasrullo	
PERENCANA		
TEAM PERENCANA		TTD
ARSITEK	Mach. Rusdy Albandy, ST	
ASISTEN	Mamad Marhat, ST	
NAMA GAMBAR		SKALA
RENCANA POER PLAT		1:200
KODE	NO.LBR	JML.LBR
STR	09	19

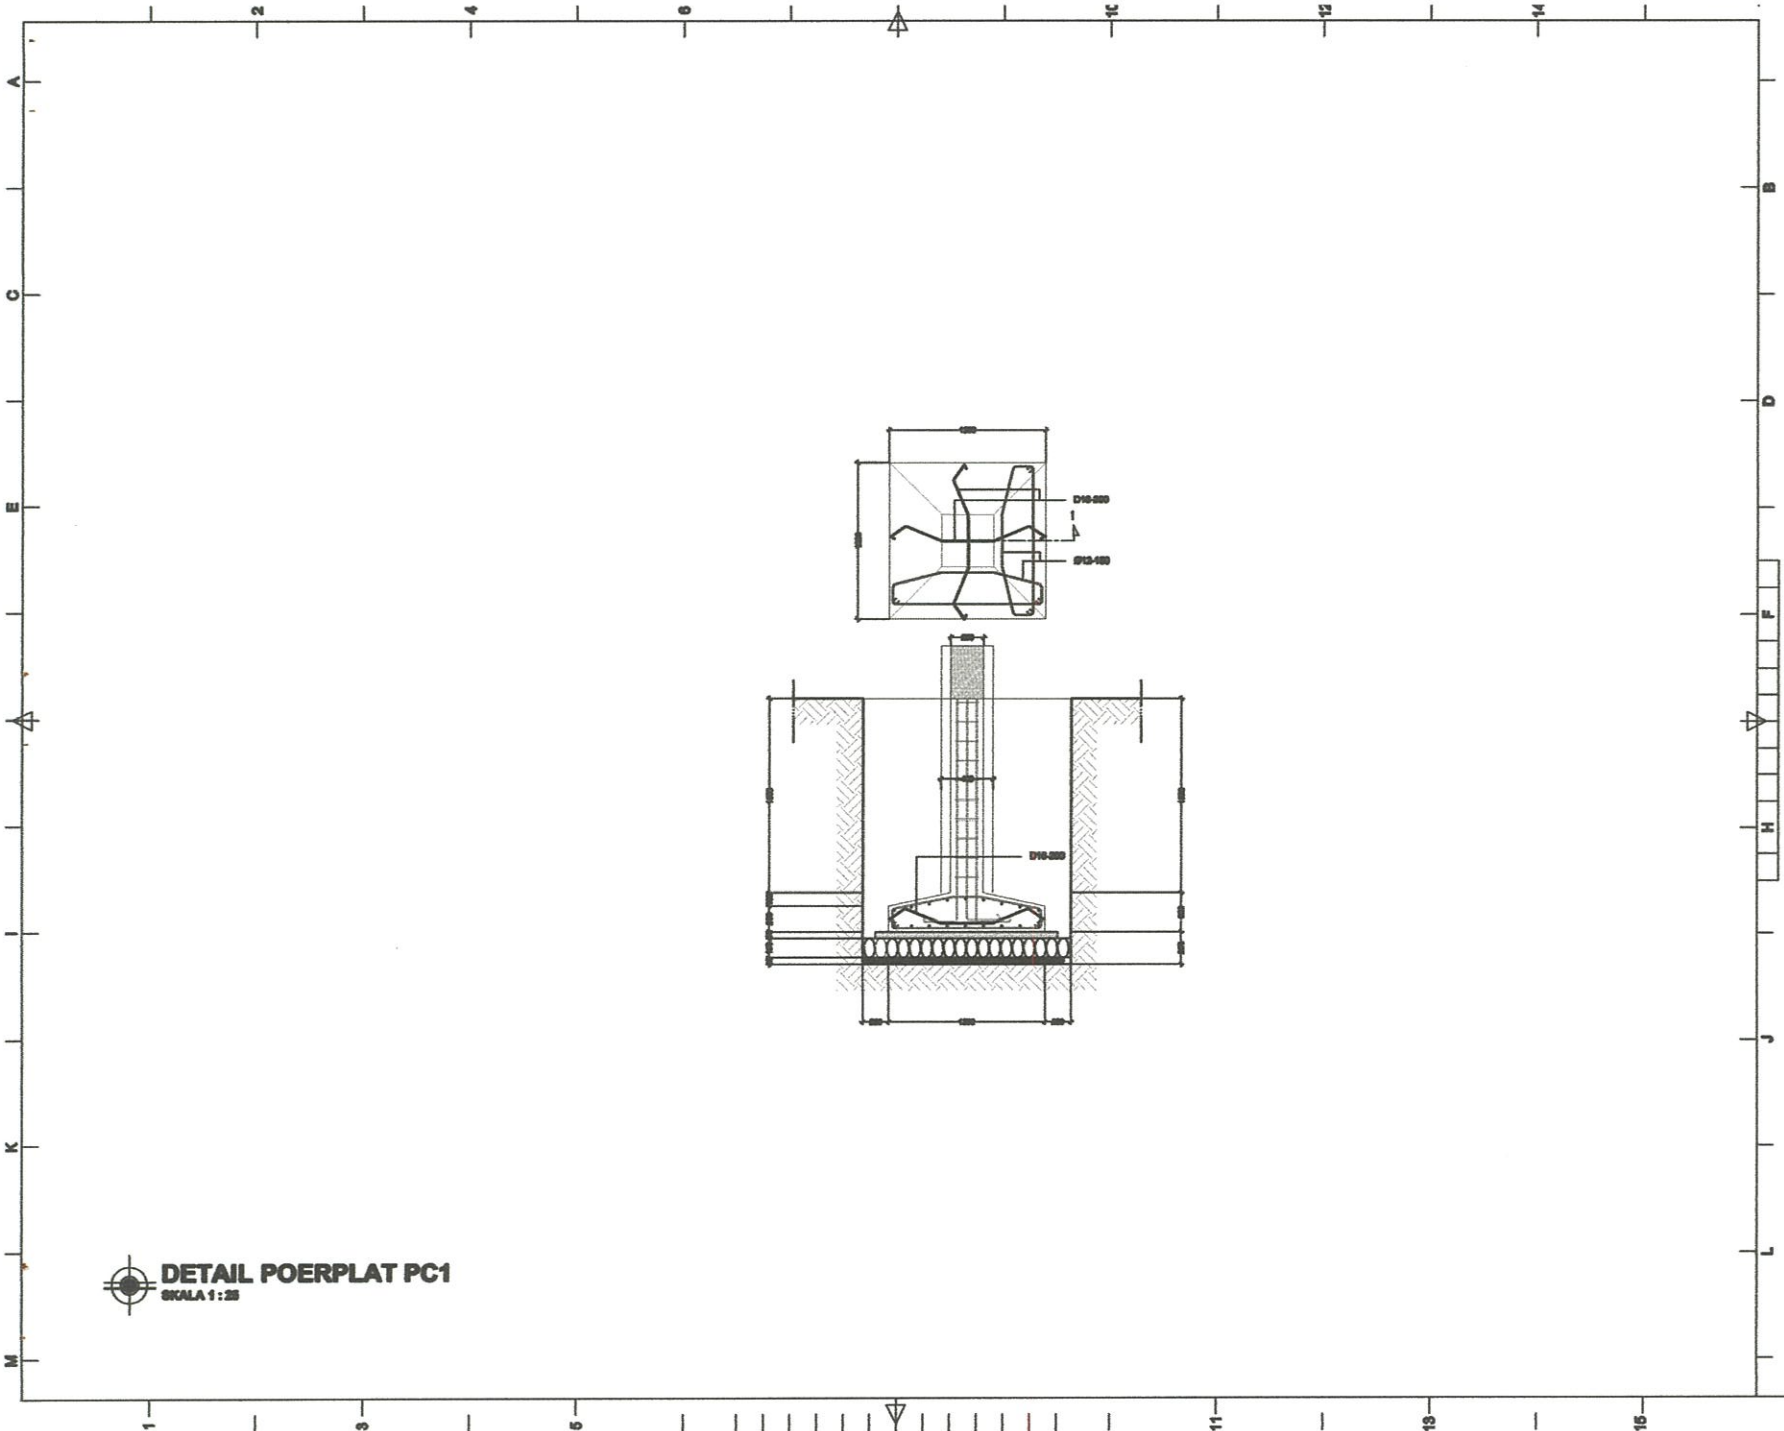


DETAIL POERPLAT PC1
SKALA 1:25

CATATAN		
RENCANA		
RUMAH PEMBINA PONDOK PESANTREN DARUN NAJAH PUTRA		
STATUS TANAH	HAK MILIK	
BESTEMING		
KELURAHAN	CEMPALANGI	
KECAMATAN	TEMPE	
PEMOHON		
YAYASAN PENDIDIKAN WAHDAH ISLAMIAH KAB. WAJO		
MENYETUJUI		
<u>AYEM SUPRIONO</u> KETUA YAYASAN		
MENGETAHUI		
<u>MUH. ILHAM ANUGRAH BAYU</u> DIREKTUR UTAMA		
<u>AHMAD ROSYID</u> DIREKTUR UMBAN		
DITELITI	NAMA	PARAF
ARSITEK	Muhammad Anwar Mita	
PERENCANA		
TEAM PERENCANA		TTD
ARSITEK	Muhammad Wahdy Alimady, ST	
ASISTEN	Muhammad Mahdi, ST	
NAMA GAMBAR		SKALA
DETAIL POER PLAT		1:25
KODE	NO.LBR	JML.LBR
STR	10	10

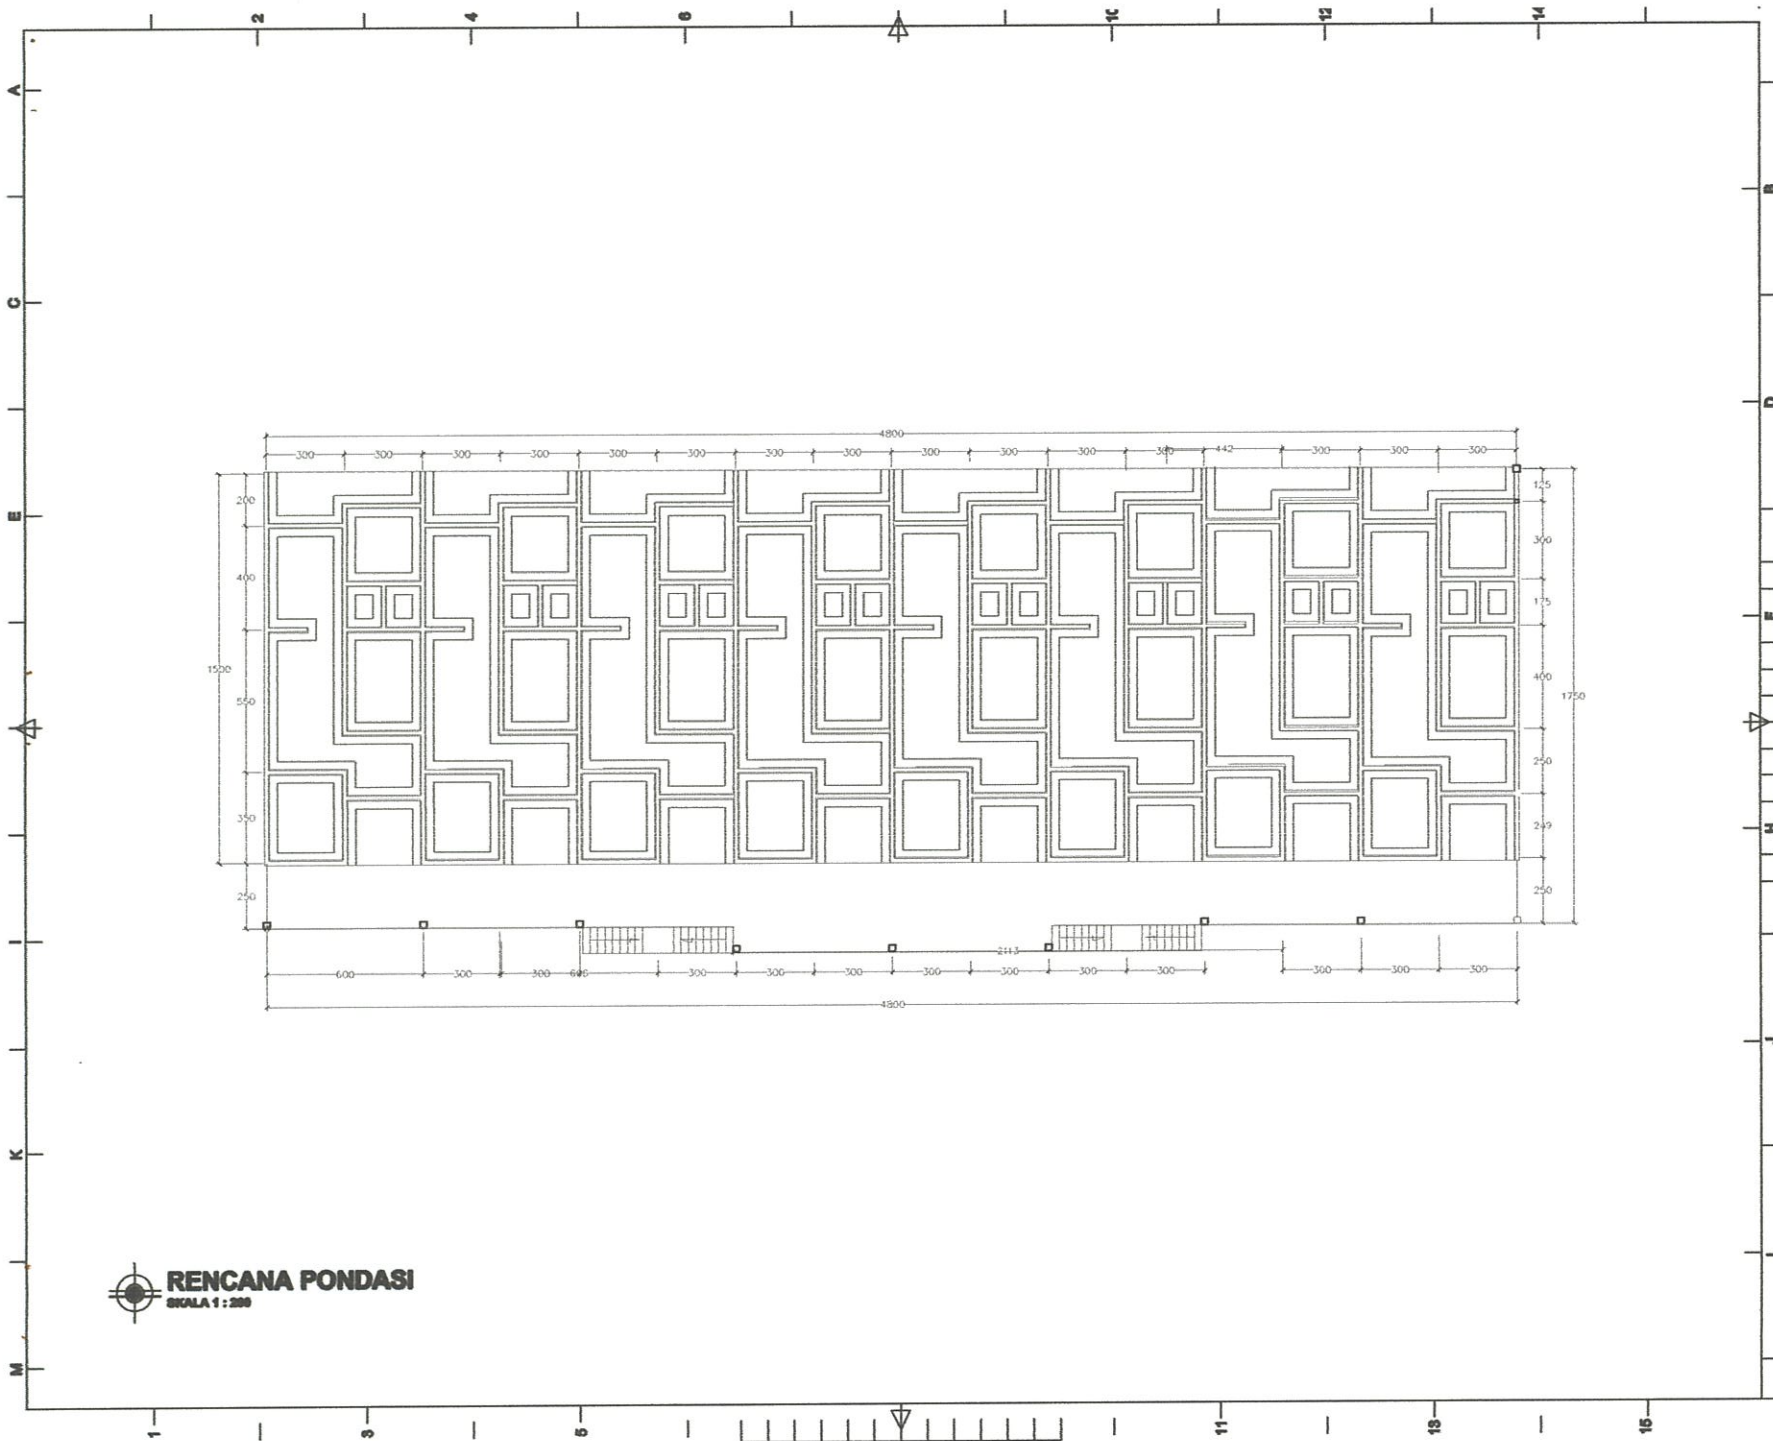


CATATAN		
RENCANA		
RUMAH PEMBINA PONDOK PESANTREN DARUN NAJAH PUTRA		
STATUS TANAH:	HAK MILIK	
BESTEMING:		
KELURAHAN:	CEMPALANGI	
KEDAMATAN:	TEMPE	
PEMOHON		
YAYASAN PENDIDIKAN WAHDAH ISLAMAYAH KAB. WAJO		
MENYETUJUI		
AYEM SUPRIONO KETUA YAYASAN		
MENGETAHUI		
MUH. ILHAM ANUGRAH BAYU DIREKTUR UTAMA		
AHMAD ROSYID DIREKTUR UMUM		
DITELITI	NAMA	PARAF
ARSITEK	Muhammad Anwar Idris	
PERENCANA		
TEAM PERENCANA		TTD
ARSITEK	Muhammad Rasyid Alimuly, ST	
ASISTEN	Muhammad Maruf, ST	
NAMA GAMBAR		SKALA
RENCANA PONDASI		1:200
KODE	NOLBR	JMLLBR
STR	11	19

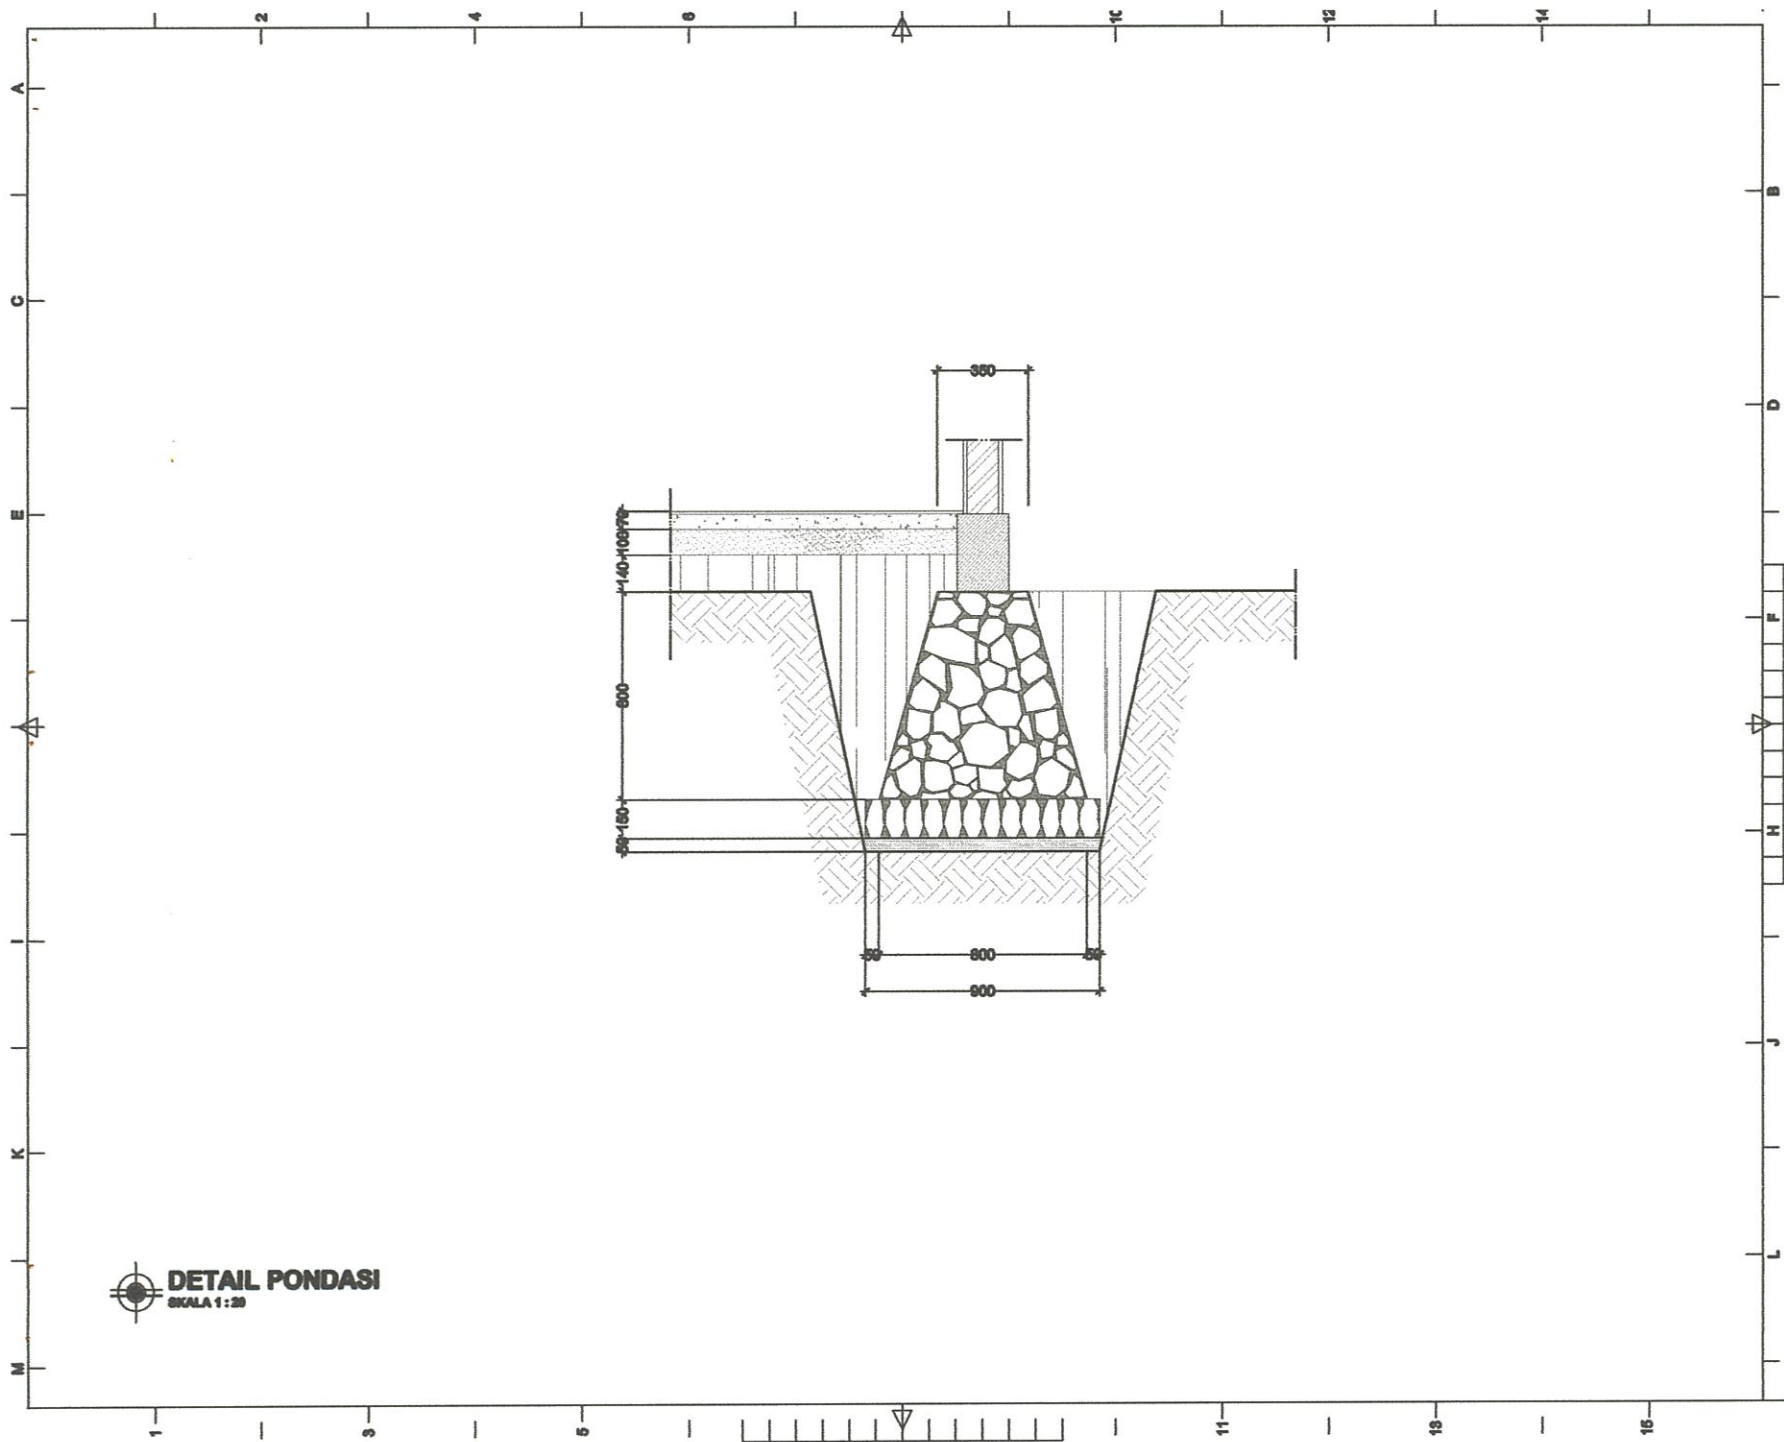


DETAIL PONDASI
SKALA 1:20

CATATAN		
RENCANA		
RUMAH PEMBINA PONDOK PESANTREN DARUN NAJAH PUTRA		
STATUS TANAH	HAK MILIK	
BESTEMING		
KELURAHAN	CEMPALANG	
KECAMATAN	TEMPE	
PEMOHON		
YAYASAN PENDIDIKAN WAHDAH ISLAMAYAH KAB. WAJO		
MENYETUJUI		
AYEM SUPRIONO KETUA YAYASAN		
MENGETAHUI		
MUH. ILHAM ANUGRAH BAYU DIREKTUR UTAMA		
AHMAD ROSYID DIREKTUR UMUM		
DITELITI	NAMA	PHOTOF
ARSITEK	Moh. Anwar Milla	<i>[Signature]</i>
PERENCANA		
TEAM PERENCANA		TTD
ARSITEK	Moh. Rosdy Alhady, ST	<i>[Signature]</i>
ASISTEN	Mohamad Marud, ST	<i>[Signature]</i>
NAMA GAMBAR		SKALA
DETAIL PONDASI		1:20
KODE	NOLBR	JMLLBR
STR	12	19

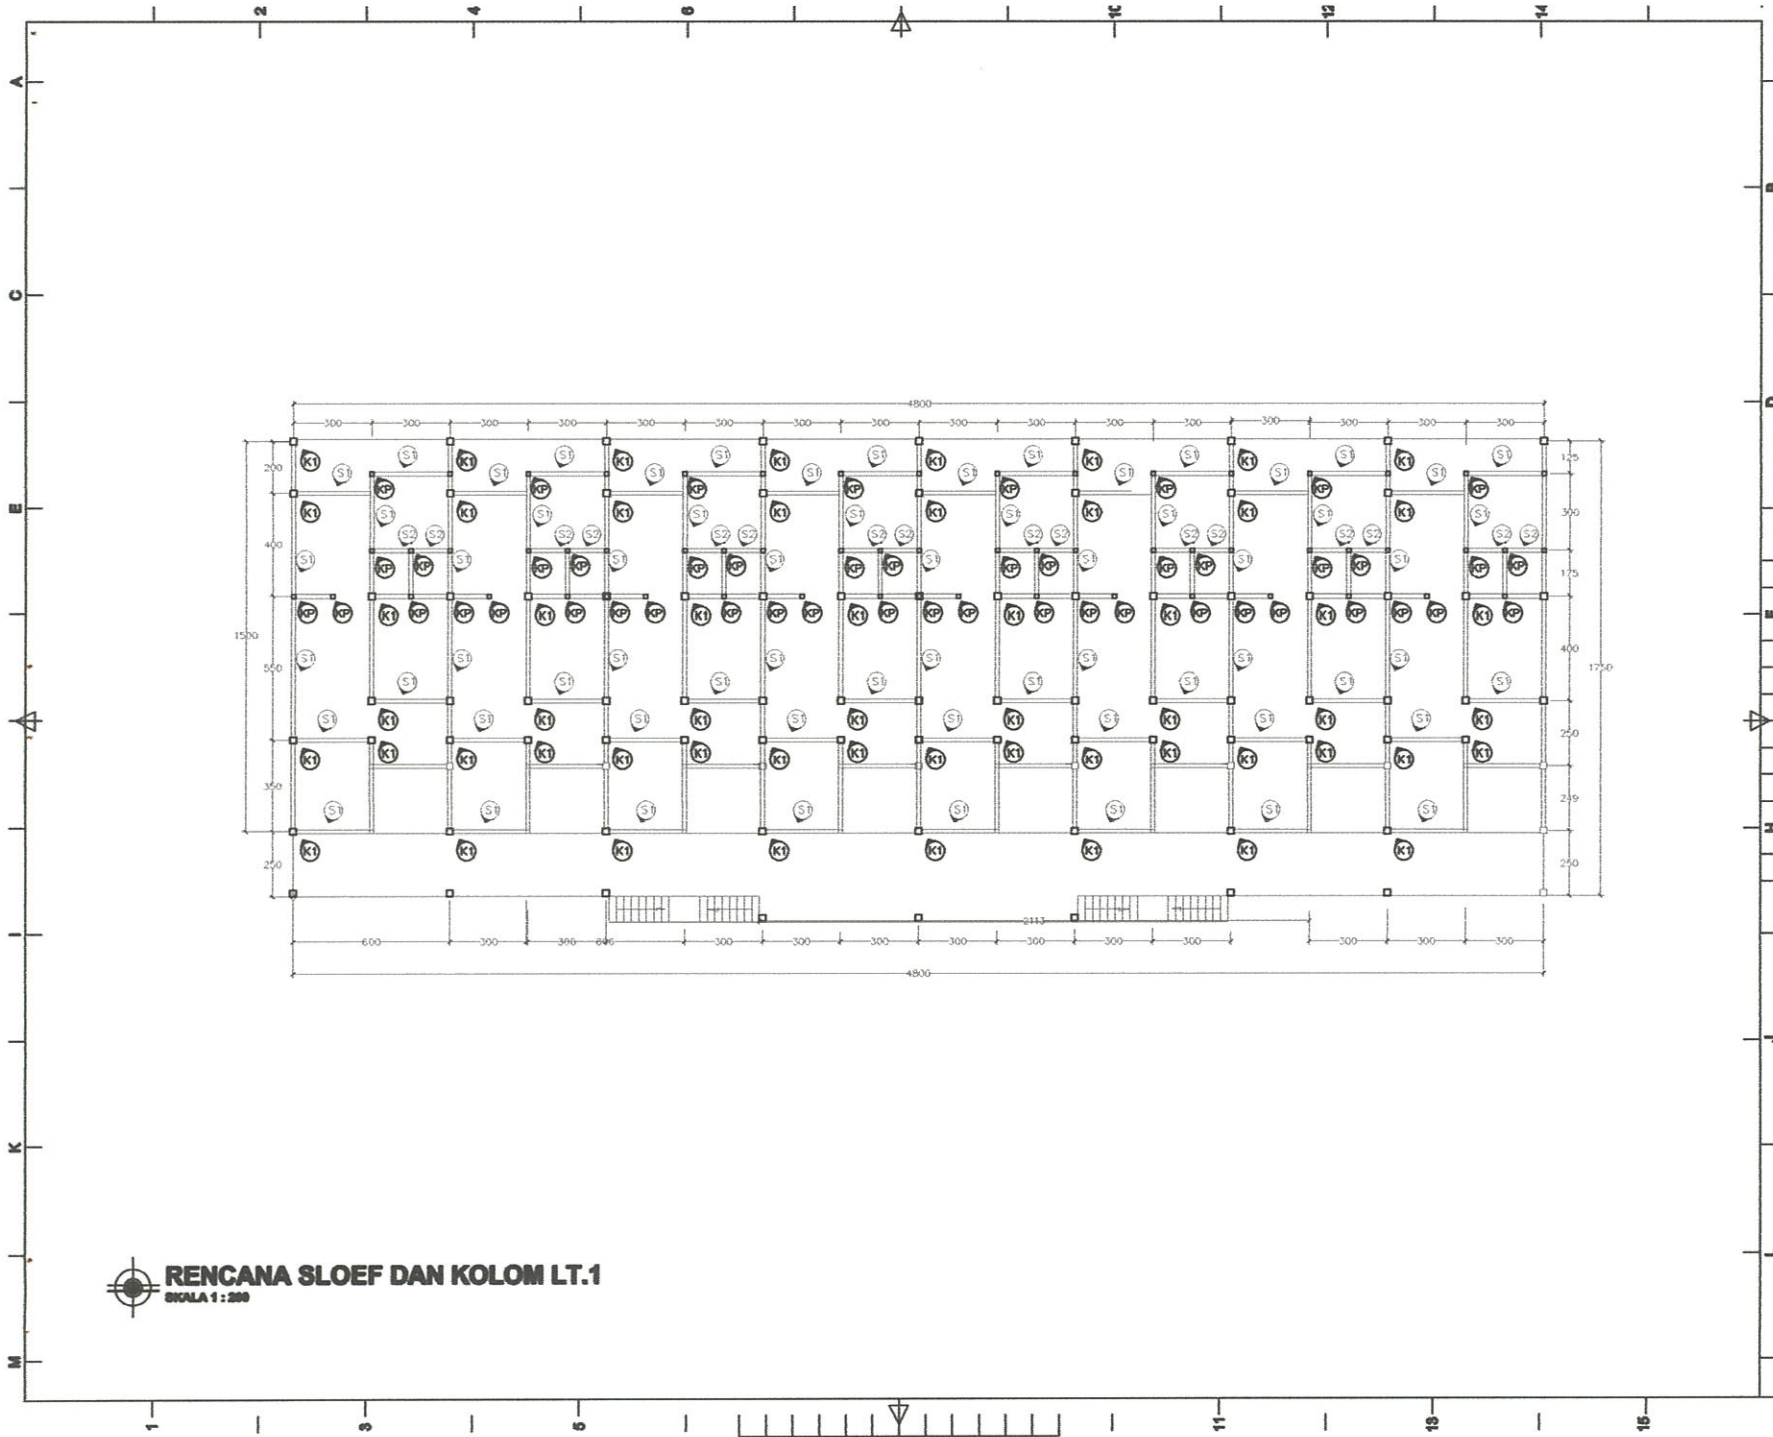


RENCANA SLOEF DAN KOLOM LT.1
 SKALA 1 : 200

CATATAN		
RENCANA		
RUMAH PEMBINA PONDOK PESANTREN DARUN NAJAH PUTRA		
STATUS TANAH	HAK MILIK	
BESTEMING		
KELURAHAN	CEMPALANGI	
KECAMATAN	TEMPE	
PEMOHON		
YAYASAN PENDIDIKAN WAHDAH ISLAMAYAH KAB. WAJO		
MENYETUJUI		
AYEM SUPRONO KETUA YAYASAN		
MENGETAHUI		
MUH. ILHAM ANUGRAH BAYU DIREKTUR UTAMA		
AHMAD ROSYID DIREKTUR UMUM		
DITELITI	NAMA	PAMAF
ARSITEK	Muhammad Anwar Mub	
PERENCANA		
TEAM PERENCANA		TTD
ARSITEK	Muhammad Rosyid Alimuly, ST	
ASISTEN	Muhammad Mahmul, ST	
NAMA GAMBAR		SKALA
RENCANA SLOEF & KOLOM LT.1		1:200
KODE	NOLBR	JMLLBR
STR	13	19

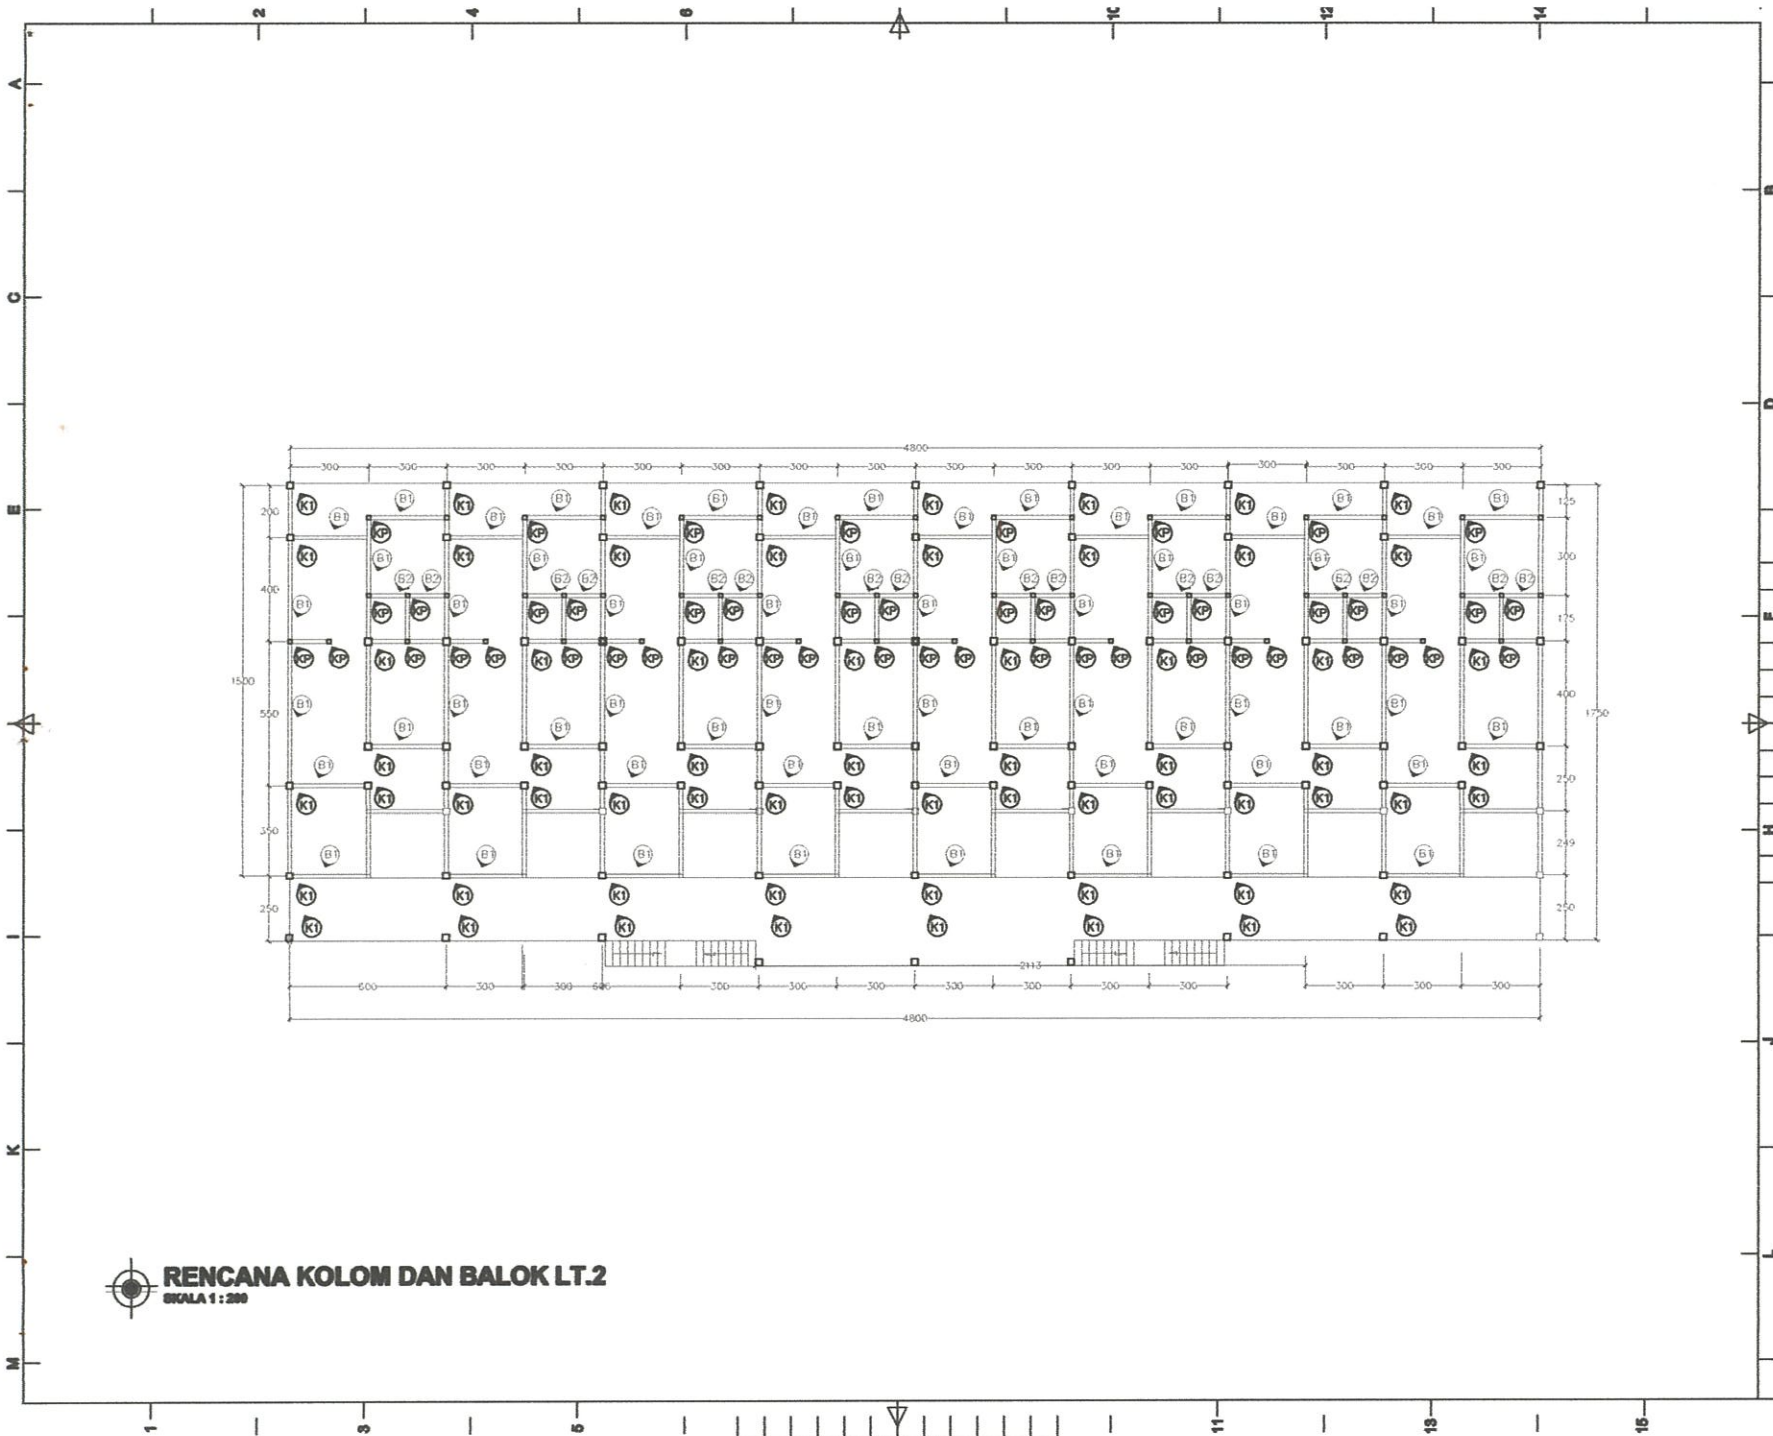

RENCANA KOLOM DAN BALOK LT.2
 SKALA 1 : 200

CATATAN		
RENCANA		
RUMAH PEMBINA PONDOK PESANTREN DARUN NAJAH PUTRA		
STATUS TANAH	HAK MILIK	
BESTEMING		
KELURAHAN	CEMPALANG	
KECAMATAN	TEMPE	
PEMOHON		
YAYASAN PENDIDIKAN WAHDAH ISLAMAYAH KAB. WAJO		
MENYETUJUI		
AYEM SUPRIONO KETUA YAYASAN		
MENGETAHUI		
MU. ILHAM ANUGRAH BAYU DIREKTUR UTAMA		
AHMAD ROSYID DIREKTUR UMUM		
DITELITI	NAMA	PARAF
ARSITEK	Muhammad Fauzan Mita	
PERENCANA		
TEAM PERENCANA		TTD
ARSITEK	Muhammad Rosyid Alhandy, ST	
ASISTEN	Muhammad Mahmut, ST	
NAMA GAMBAR		SKALA
RENCANA KOLOM DAN BALOK LT.2		1:200
KODE	NO.LBR	JML.LBR
STR	14	19

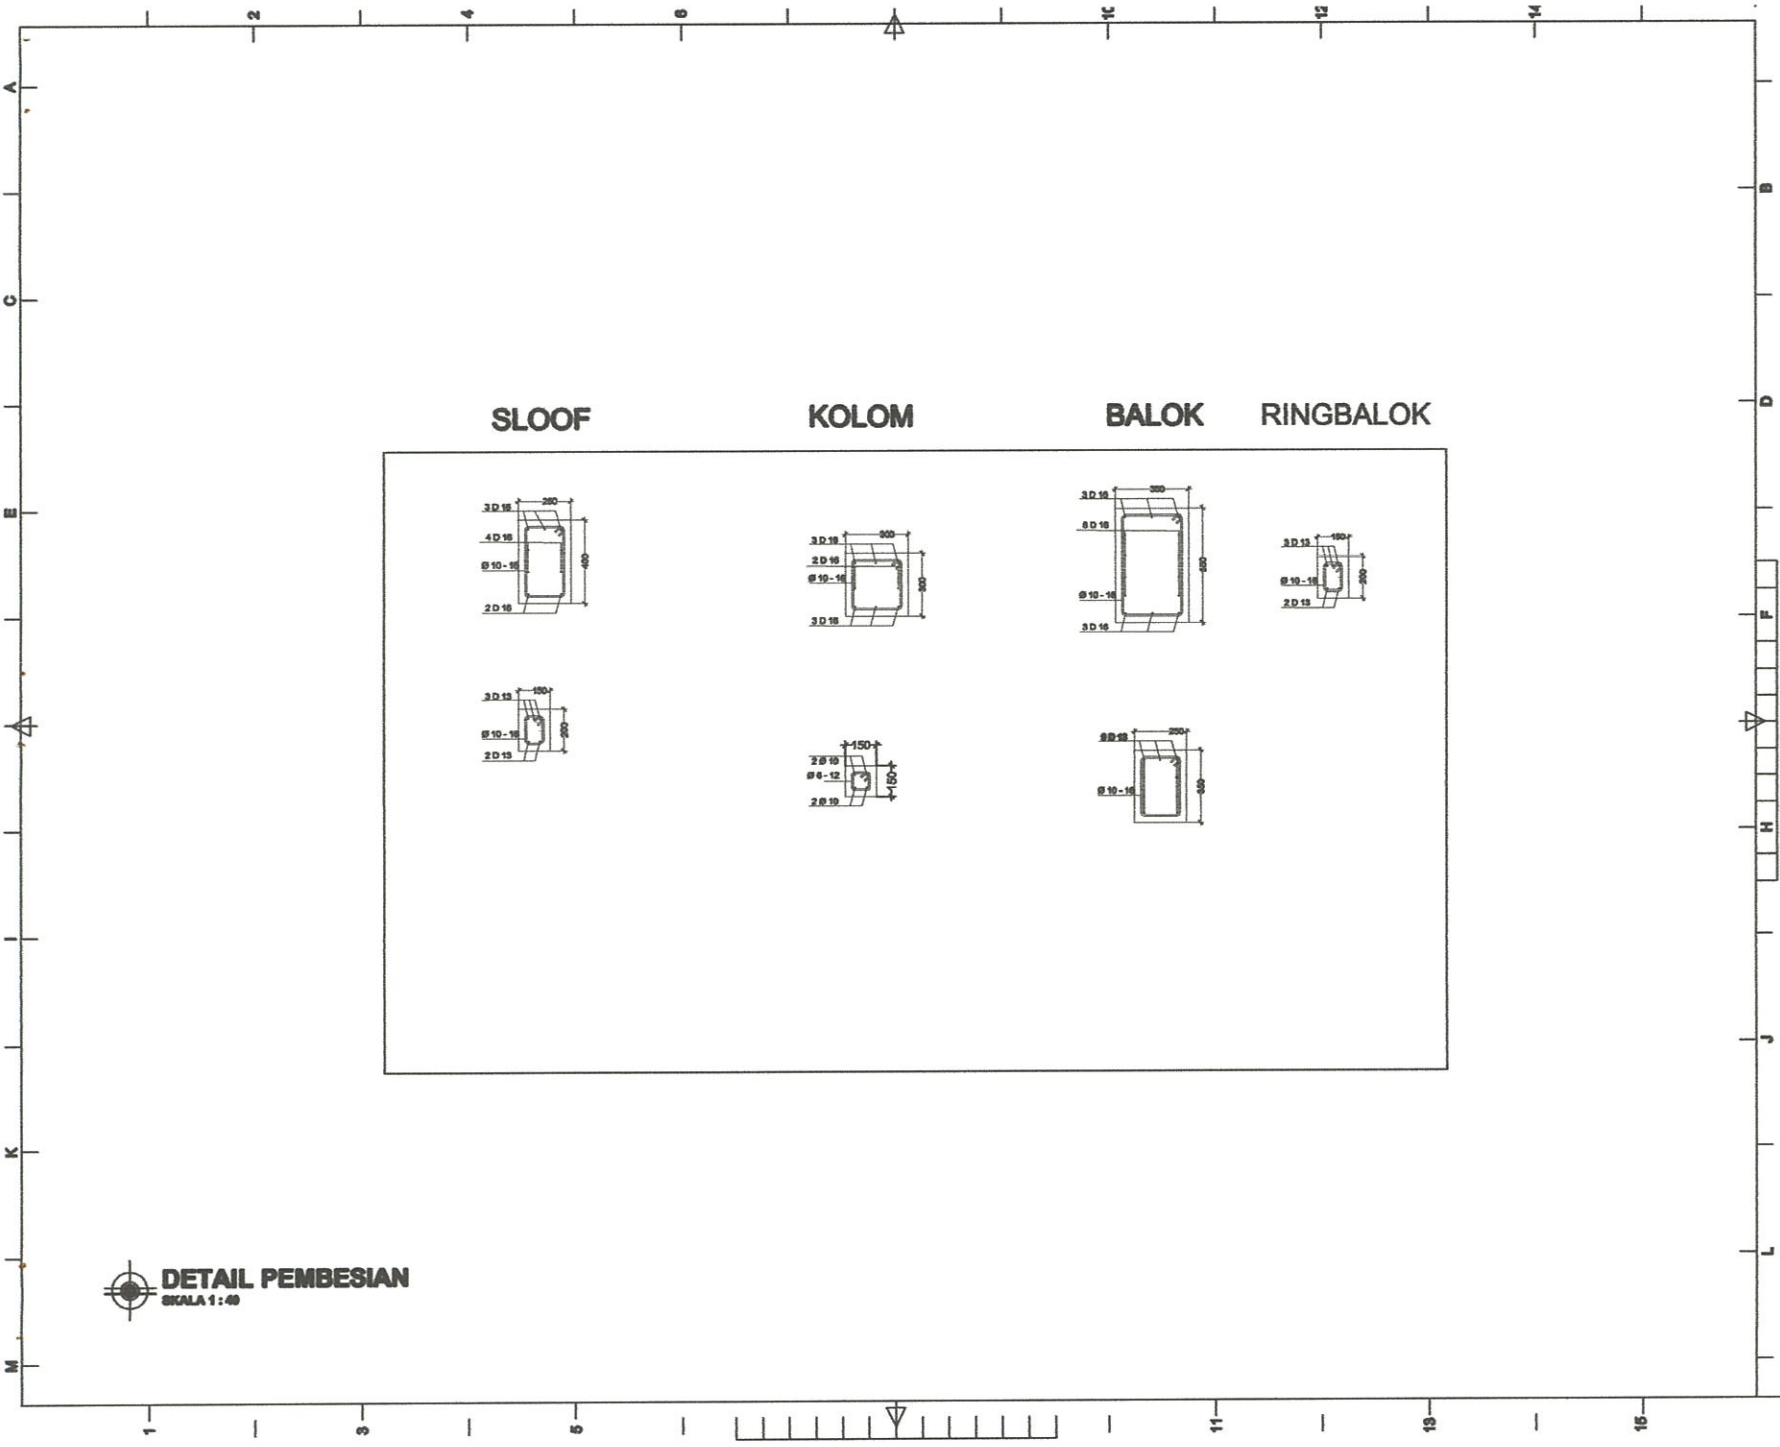
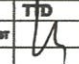
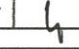


DETAIL PEMBESIAN
SKALA 1:40

CATATAN		
RENCANA		
RUMAH PEMBINA PONDOK PESANTREN DARUN NAJAH PUTRA		
STATUS TANAH	HAK MILIK	
BESTEMING		
KELURAHAN	CEMPALANG	
KECAMATAN	TEMPE	
PEMOHON		
YAYASAN PENDIDIKAN WAHDAH ISLAMAYAH KAB. WAJO		
MENYETUJUI		
AYEM SUPRIONO KETUA YAYASAN		
MENGETAHUI		
MUH. ILHAM ANUGRAH BAYU DIREKTUR UTAMA		
AHMAD ROSYID DIREKTUR UMUM		
DITELTI	NAMA	PHOTOF
ARSITEK	Moh. Anwar 1416	
PERENCANA		
TEAM PERENCANA		TTD
ARSITEK	Moh. Rosyid Anugrah Bayu, ST	
ASISTEN	Mohamad Mahfud, ST	
NAMA GAMBAR		SKALA
DETAIL PEMBESIAN		1:40
KODE	NOL.BR	JML.LBR
STR	15	19



 VISUALISASI

CATATAN		
RENCANA		
RUMAH PEMBINA PONDOK PESANTREN DARUN NAJAH PUTRA		
STATUS TANAH	HAK MILIK	
BESTEMING		
KELURAHAN	CEMPALANG	
KECAMATAN	TEMPE	
PEMOHON		
YAYASAN PENDIDIKAN WAHDAH ISLAMIAH KAB. WAJO		
MENYETUJUI		
<u>AYEM SUPRIONO</u> KETUA YAYASAN		
MENGETAHUI		
<u>MUH. ILHAM ANUGRAH BAYU</u> DIREKTUR UTAMA		
<u>AHMAD ROSYID</u> DIREKTUR UMUM		
DITELITI	NAMA	TANDA TANGAN
ARSITEK	Muhammad Fauzan MSc	
PERENCANA		
TEAM PERENCANA		TTD
ARSITEK	Muhammad Rocky Alimuly ST	
ASISTEN	Shahid Mirzaul, ST	
NAMA GAMBAR		SKALA
VISUALISASI		
KODE	NO.LBR	JML.LBR
ASR	16	19



 VISUALISASI

CATATAN		
RENCANA		
RUMAH PEMBINA PONDOK PESANTREN DARUN NAJAH PUTRA		
STATUS TANAH	HAK MILIK	
BESTEMING		
KELURAHAN	CEMPALANGI	
KECAMATAN	TEMPE	
PEMOHON		
YAYASAN PENDIDIKAN WAHDAH ISLAMAYAH KAB. WAJO		
MENYETUJUI		
AYEM SUPRIONO KETUA YAYASAN		
MENGETAHUI		
MUH. ILHAM ANUGRAH BAYU DIREKTUR UTAMA		
AHMAD ROSYID DIREKTUR UMUM		
DITELUTI	NAMA	PANGRAE
ARSITEK	Muhammad Anwar Mita	
PERENCANA		
TEAM PERENCANA		TTD
ARSITEK	Muhammad Rosyid Anandji, ST	
ASISTEN	Muhammad Mahfud, ST	
NAMA GAMBAR		SKALA
VISUALISASI		
KODE	NO.LBR	JML.LBR
ASR	17	19



 **VISUALISASI**

CATATAN		
RENCANA		
RUMAH PEMBINA PONDOK PESANTREN DARUN NAJAH PUTRA		
STATUS TANAH	HAK MILIK	
BESTEMING		
KELURAHAN	CEMPALANG	
KECAMATAN	TEMPE	
PEMOHON		
YAYASAN PENDIDIKAN WAHDAH ISLAMAYAH KAB. WAJO		
MENYETUJUI		
AYEM SUPRIONO KETUA YAYASAN		
MENGETAHUI		
MUH. ILHAM ANUGRAH BAYU DIREKTUR UTAMA		
AHMAD ROSYID DIREKTUR UMUM		
DITELITI	NAMA	WARAF
ARSITEK	Moh. Assa'idi	
PERENCANA		
TEAM PERENCANA		TTD
ARSITEK	Moh. Rosdy Alimuly, ST	
ASISTEN	Shihab Marhal, ST	
NAMA GAMBAR		SKALA
VISUALISASI		
KODE	NOLBR	JMLLBR
ASR	18	19



 VISUALISASI

CATATAN		
RENCANA		
RUMAH PEMBINA PONDOK PESANTREN DARUN NAJAH PUTRA		
STATUS TANAH	HAK MILIK	
BESTEMING		
KELURAHAN	CEMPALANGI	
KECAMATAN	TEMPE	
PEMOHON		
YAYASAN PENDIDIKAN WAHDAH ISLAMAYAH KAB. WAJO		
MENYETUJUI		
<u>AYEM SUPRIONO</u> KETUA YAYASAN		
MENGETAHUI		
<u>MU. ILHAM ANUGRAH BAYU</u> DIREKTUR UTAMA		
<u>AHMAD ROSYID</u> DIREKTUR UMUM		
DITELITI	NAMA	TARAF
ARSITEK	Muhammad Anwar Mita	
PERENCANA		
TEAM PERENCANA		T/D
ARSITEK	Muhammad Rizky Alimdy, ST	
ASISTEN	Muhammad Mahfud, ST	
NAMA GAMBAR		SKALA
VISUALISASI		
KODE	NO.LBR	JML.LBR
ASR	19	19