




GAMBAR KERJA


MASJID

PONDOK PESANTREN DARUNNAJAH PUTRA
YAYASAN PENDIDIKAN WAHDAH ISLAMIYAH WAJO

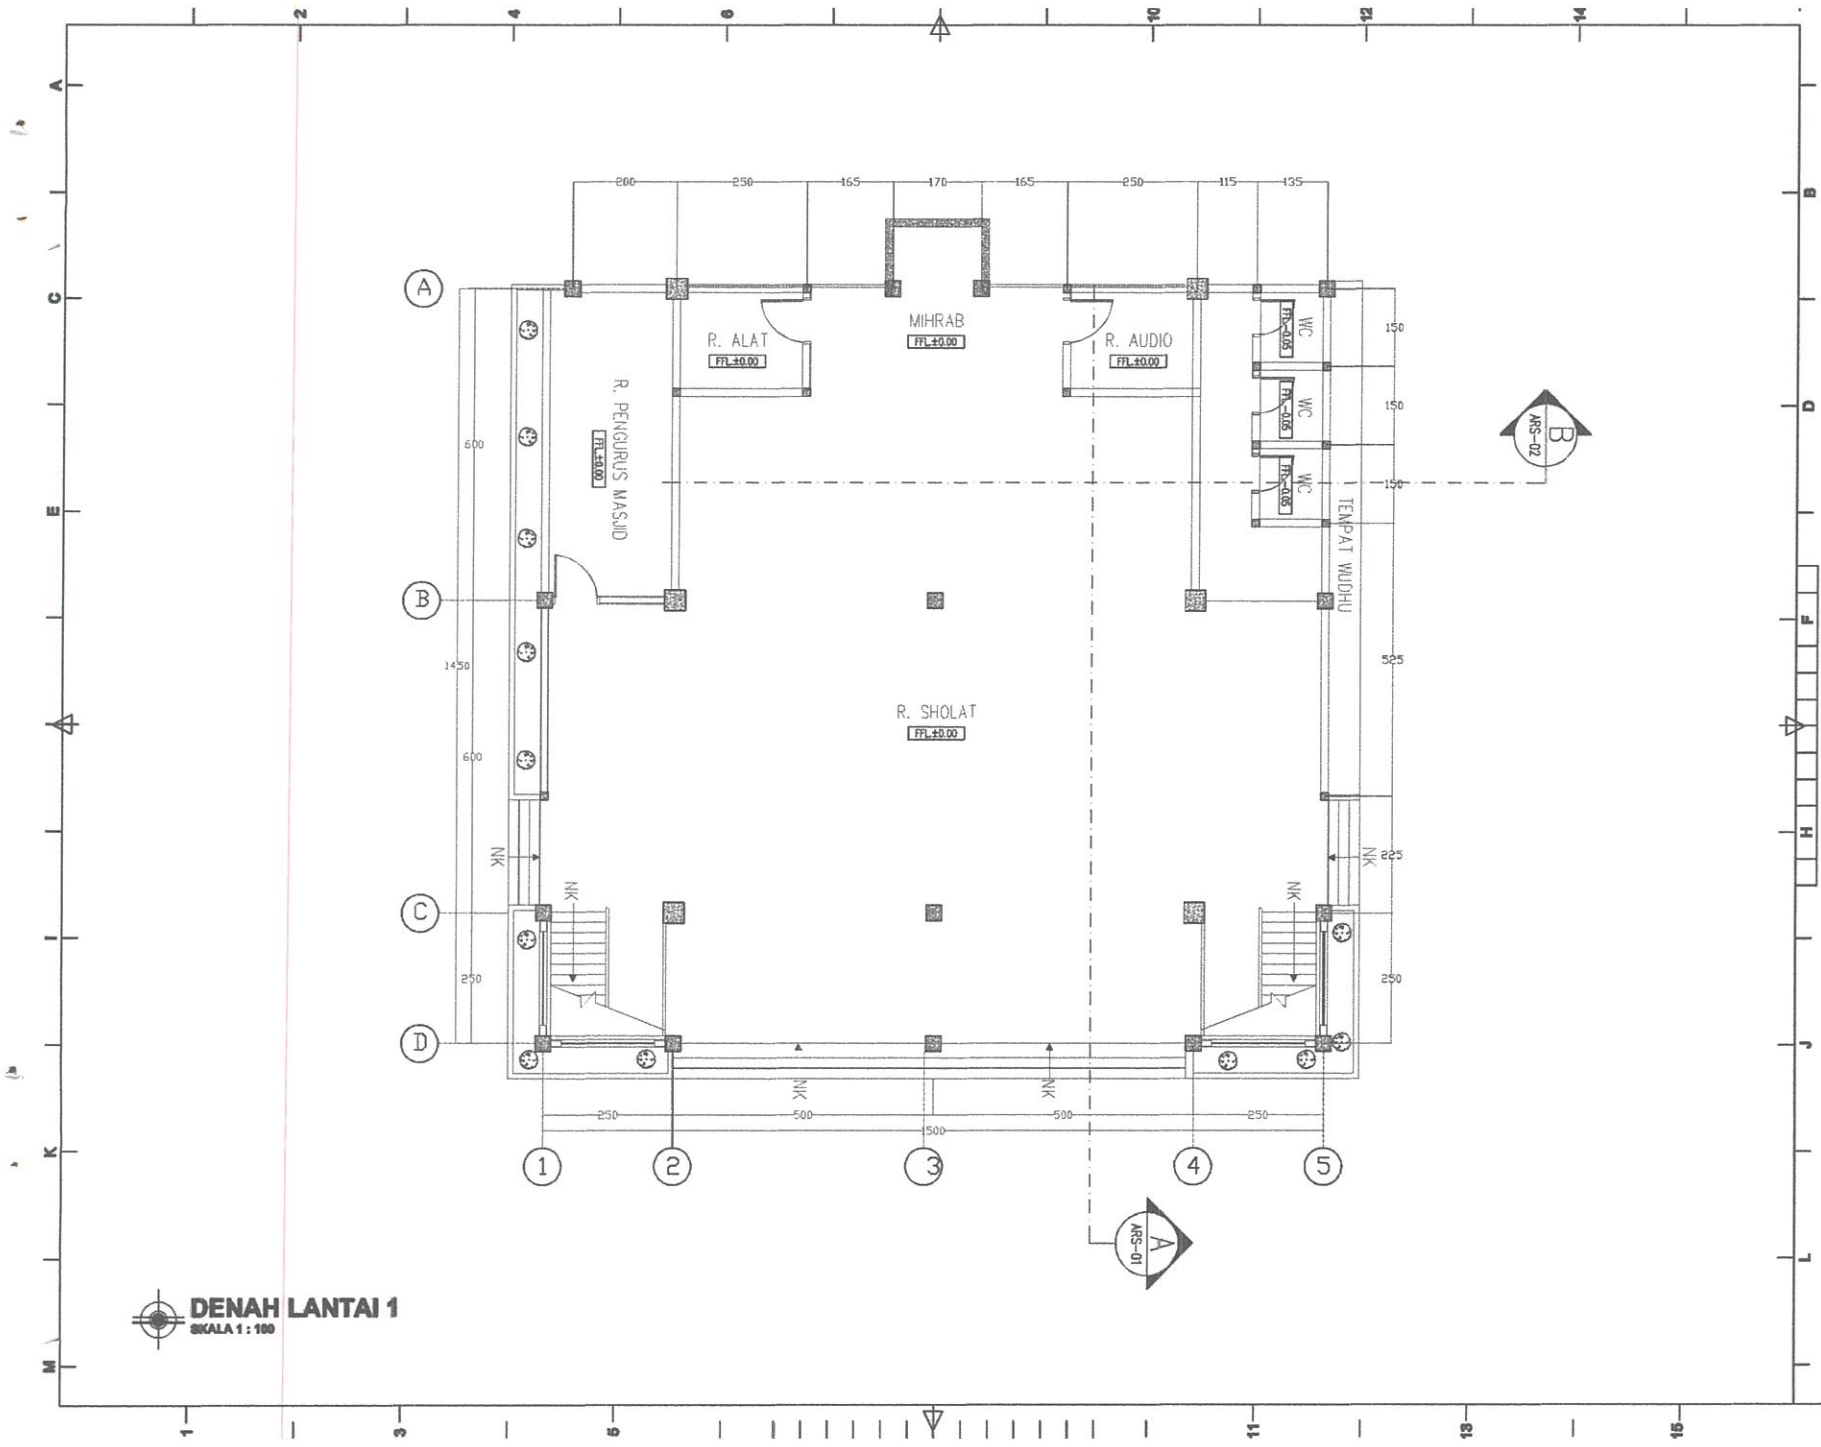


DENAH LANTAI 1
SKALA 1 : 100

CATATAN		
RENCANA		
MASJID PONDOK PESANTREN DARUNNAJAH PUTRA		
STATUS TANAH	HAK MILIK	
BESTEMING		
KELURAHAN	CEMPALANGI	
KECAMKATAN	TEMPE	
PEMOHON		
YAYASAN PENDIDIKAN WAHDAH ISLAMAYAH KAB. WAJO		
MENYETUJUI		
AYEM SUPRONO KETUA YAYASAN		
MENGETAHUI		
MU. ILHAM ANUGRAH BAYU DIREKTUR UTAMA		
AHMAD ROSYID DIREKTUR UMUM		
DITELITI	NAMA	PAPAN
ARSITEK	Moch. Anasrillah	
PERENCANA		
TEAM PERENCANA		TTD
ARSITEK	Moch. Rusly Alhady, ST	
ASISTEN	Rohad Maruf, ST	
NAMA GAMBAR		SKALA
DENAH		1:100
KODE	NOLBR	JML_LBR
ARS	01	25

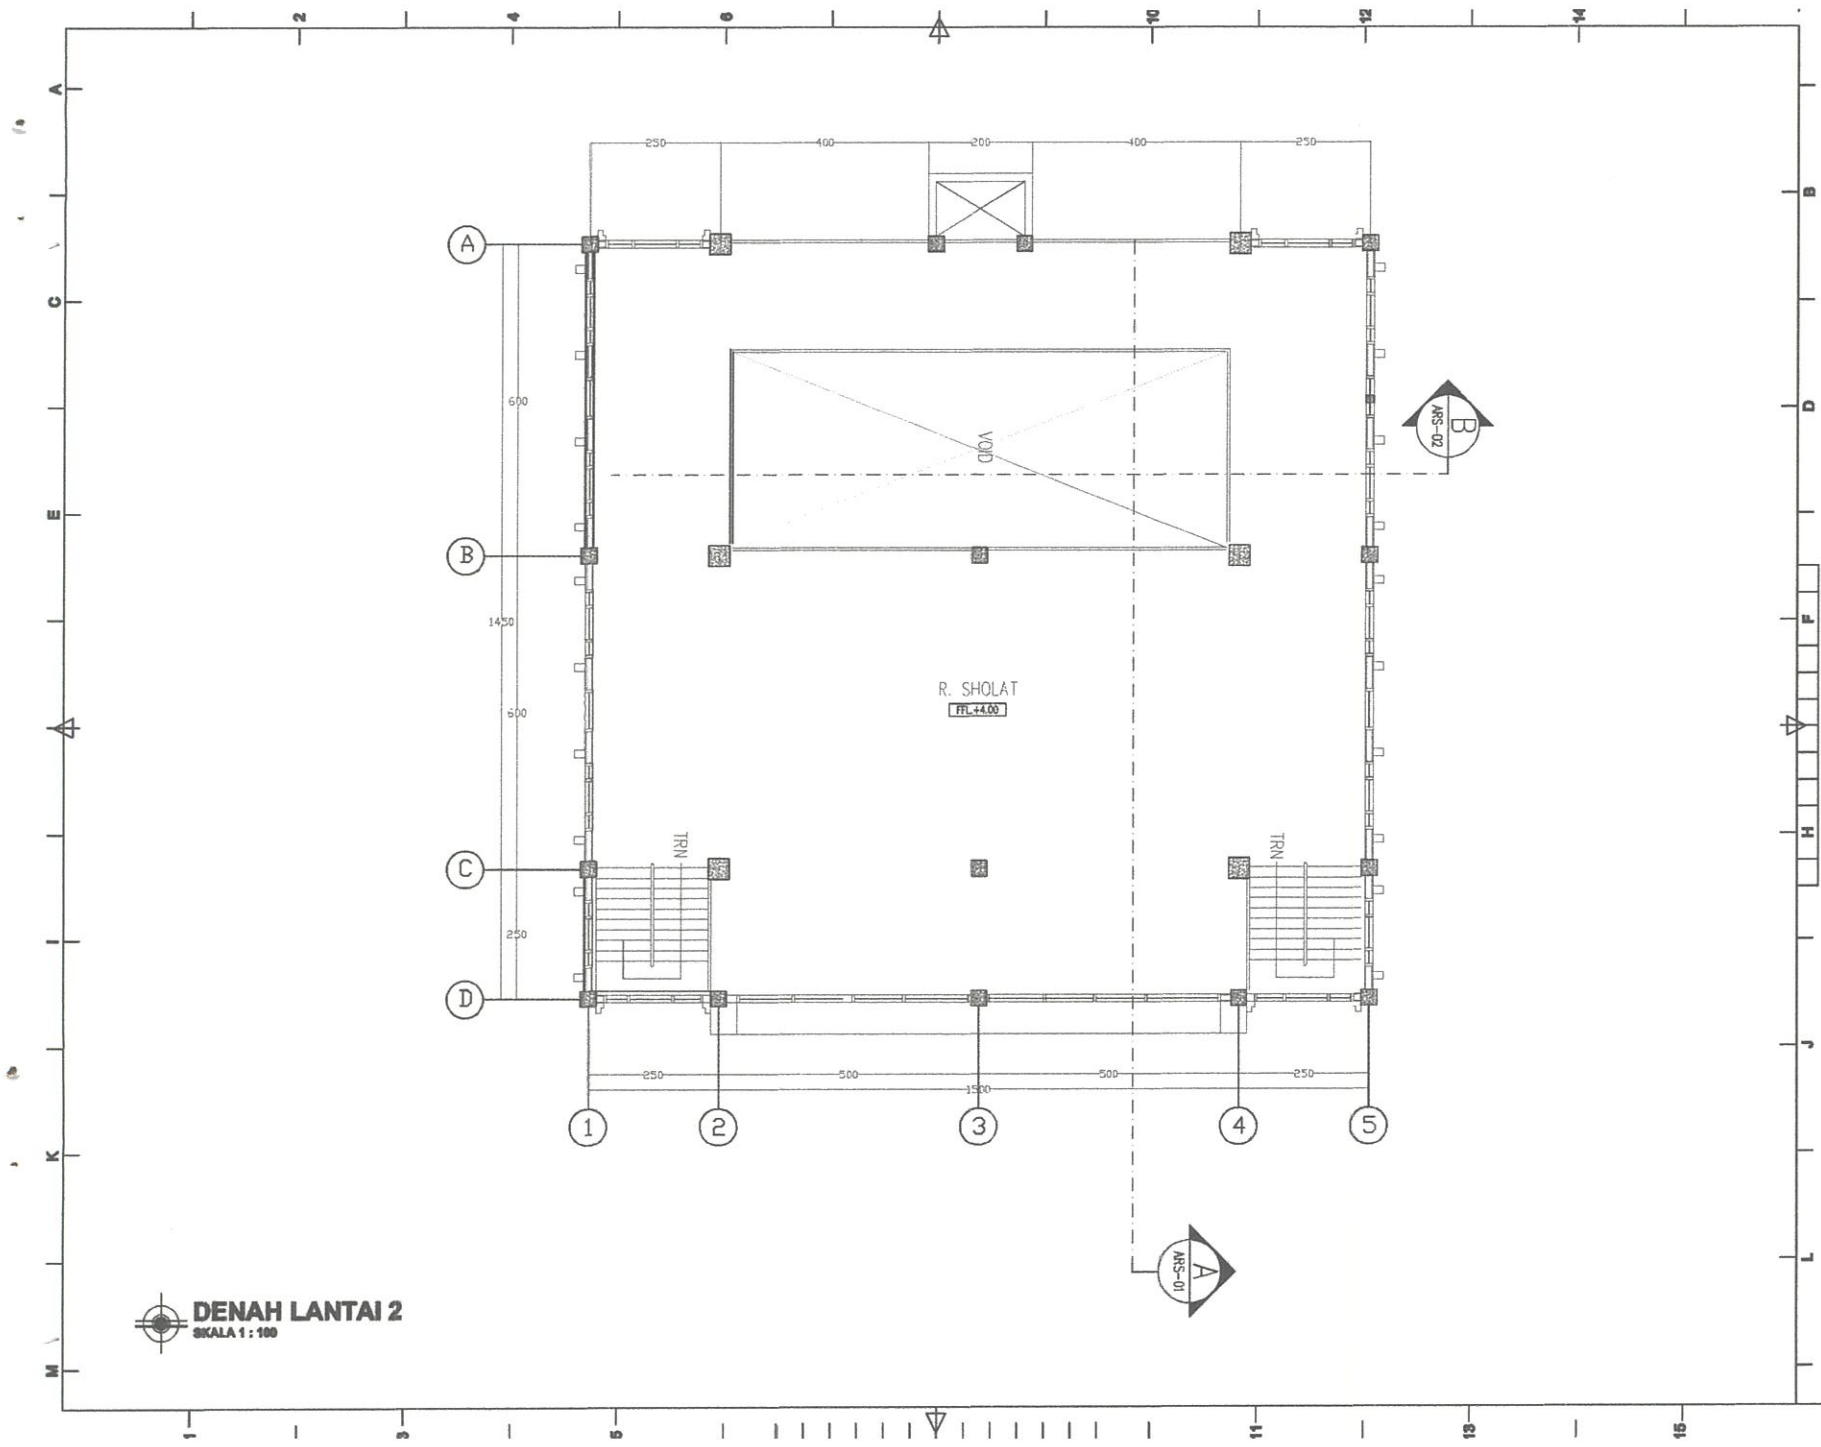


DENAH LANTAI 2
SKALA 1 : 100

CATATAN		
RENCANA		
MASJID PONDOK PESANTREN DARUNNAJAH PUTRA		
STATUS TANAH	HAK MILIK	
BESTEMING		
KELURAHAN	CEMPALANG	
KECAMKATAN	TEMPE	
PEMOHON		
YAYASAN PENDIDIKAN WAHDAH ISLAMAYAH KAB. WAJU		
MENYETUJUI		
AYEM SUPRIBNO KETUA YAYASAN		
MENGETAHUI		
MUH. ILHAM ANUGRAH BAYU DIREKTUR UTAMA		
AHMAD ROSYID DIREKTUR UMUM		
DITILITI	NAMA	PARAF
ARSITEK	Muhammad Anwar Mub	
PERENCANA		
TEAM PERENCANA		TTD
ARSITEK	Muhammad Rasyid Alimuly, ST	
ARSTEN	Bibit Maruf, ST	
NAMA GAMBAR		SKALA
DENAH		1:100
KODE	NO.LBR	JML.LBR
ARS	02	25

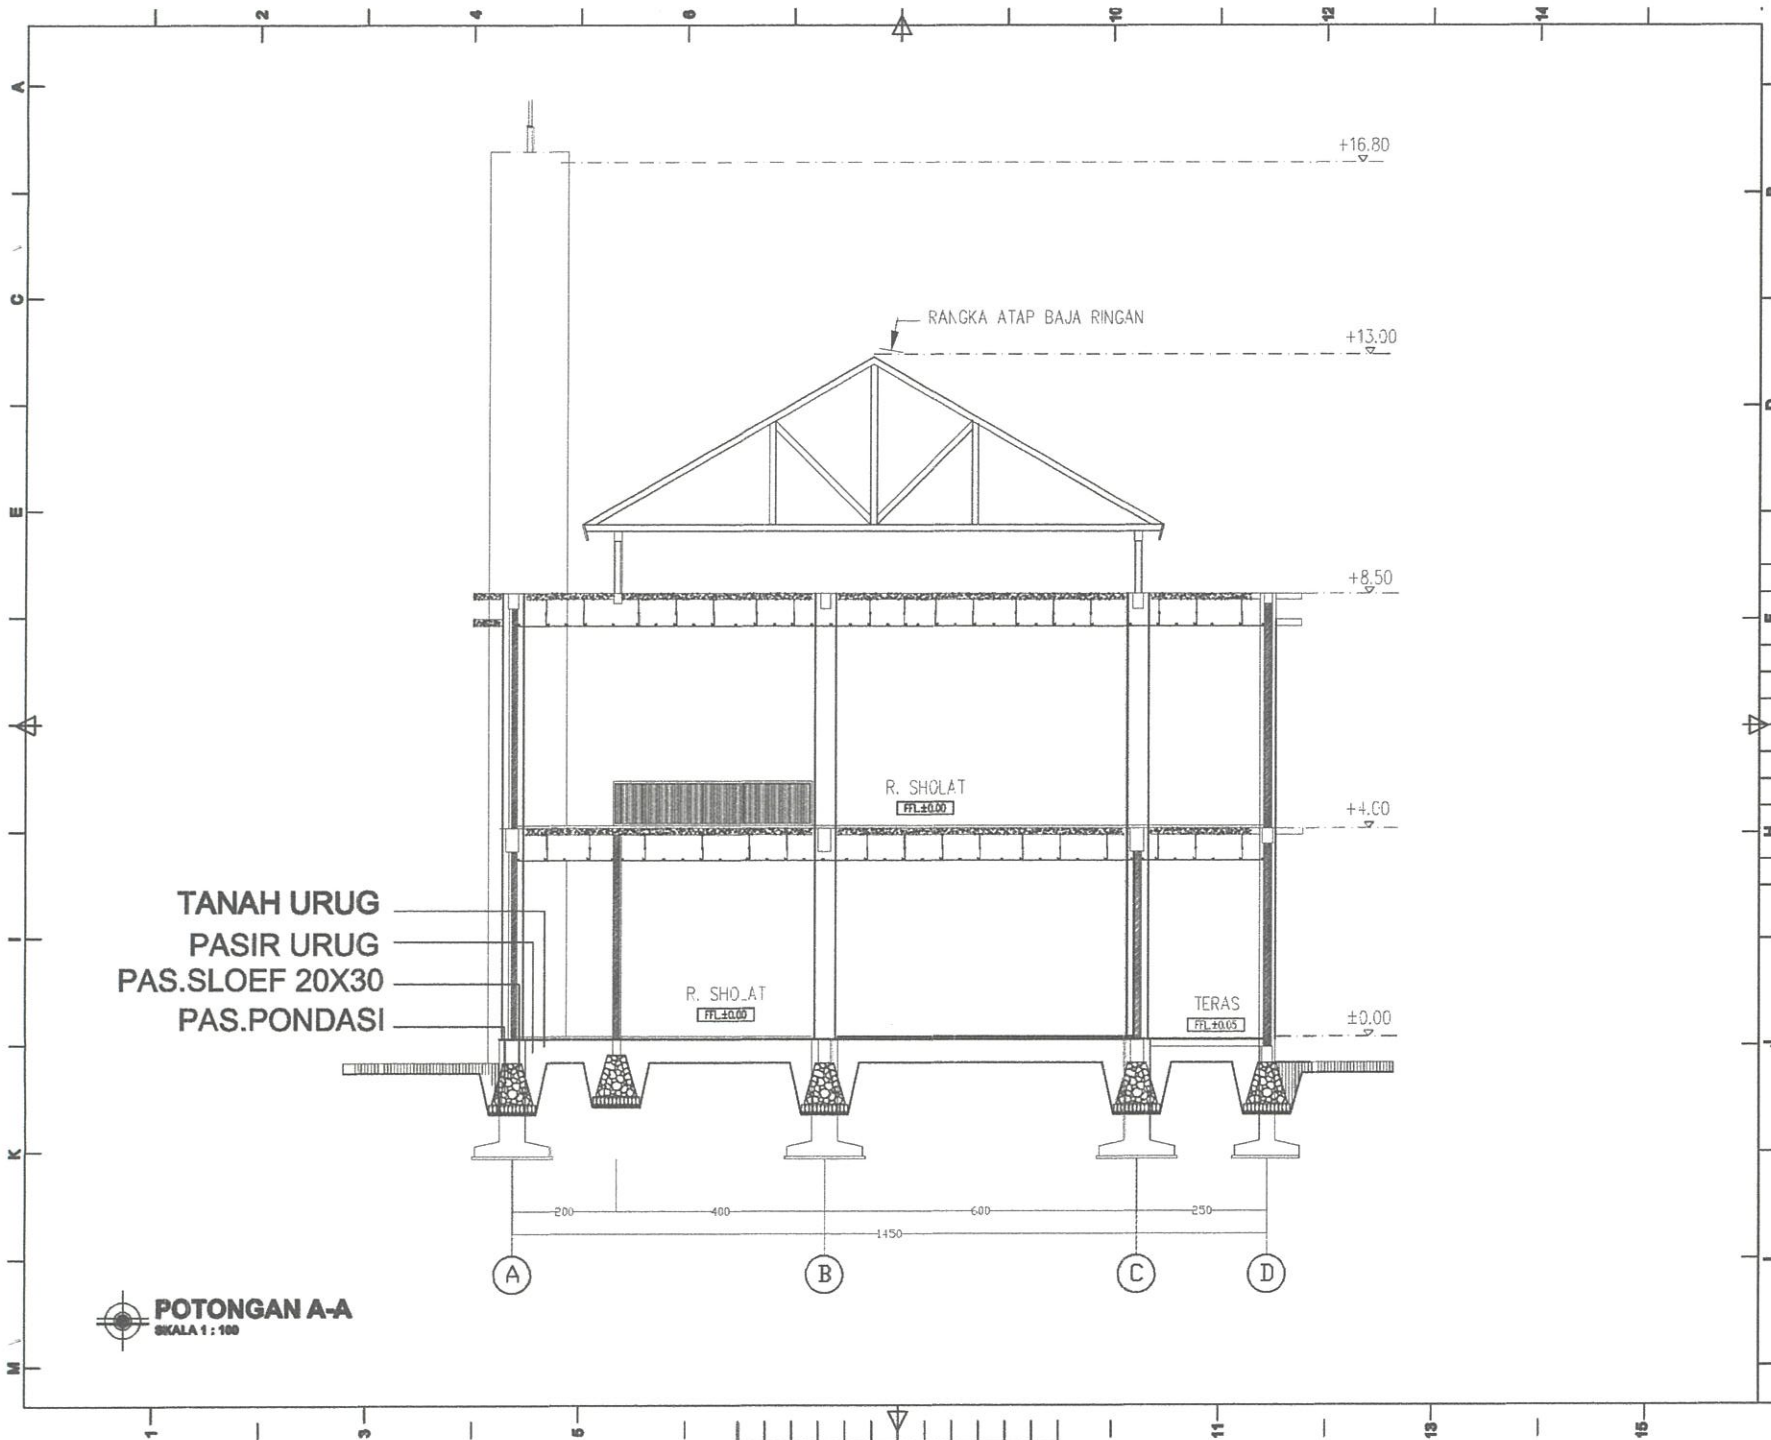


POTONGAN A-A
SKALA 1 : 100

CATATAN		
RENCANA		
MASJID PONDOK PESANTREN DARUNNAJAH PUTRA		
STATUS TANAH	HAK MILIK	
DESAINING		
KELURAHAN	CEMPALANGI	
KECAMATAN	TEMPE	
PEMOHON		
YAYASAN PENDIDIKAN WAHDAH ISLAMIAH KAB. WAJO		
MENYETUJUI		
AYEM SUPRIONO KETUA YAYASAN		
MENGETAHUI		
MUH. ILHAM ANUGRAH BAYU DIREKTUR UTAMA		
AHMAD ROSYID DIREKTUR UMUM		
DITELITI	NAMA	PARAF
ARSITEK	Moh. Anas Mita	
PERENCANA		
TEAM PERENCANA		TTD
ARSITEK	Moh. Nedy Alimuly, ST	
ASISTEN	Ikhwal Ma'ruf, ST	
NAMA GAMBAR		SKALA
POTONGAN		1:100
KODE	NO.LBR	JML.LBR
ARS	03	25

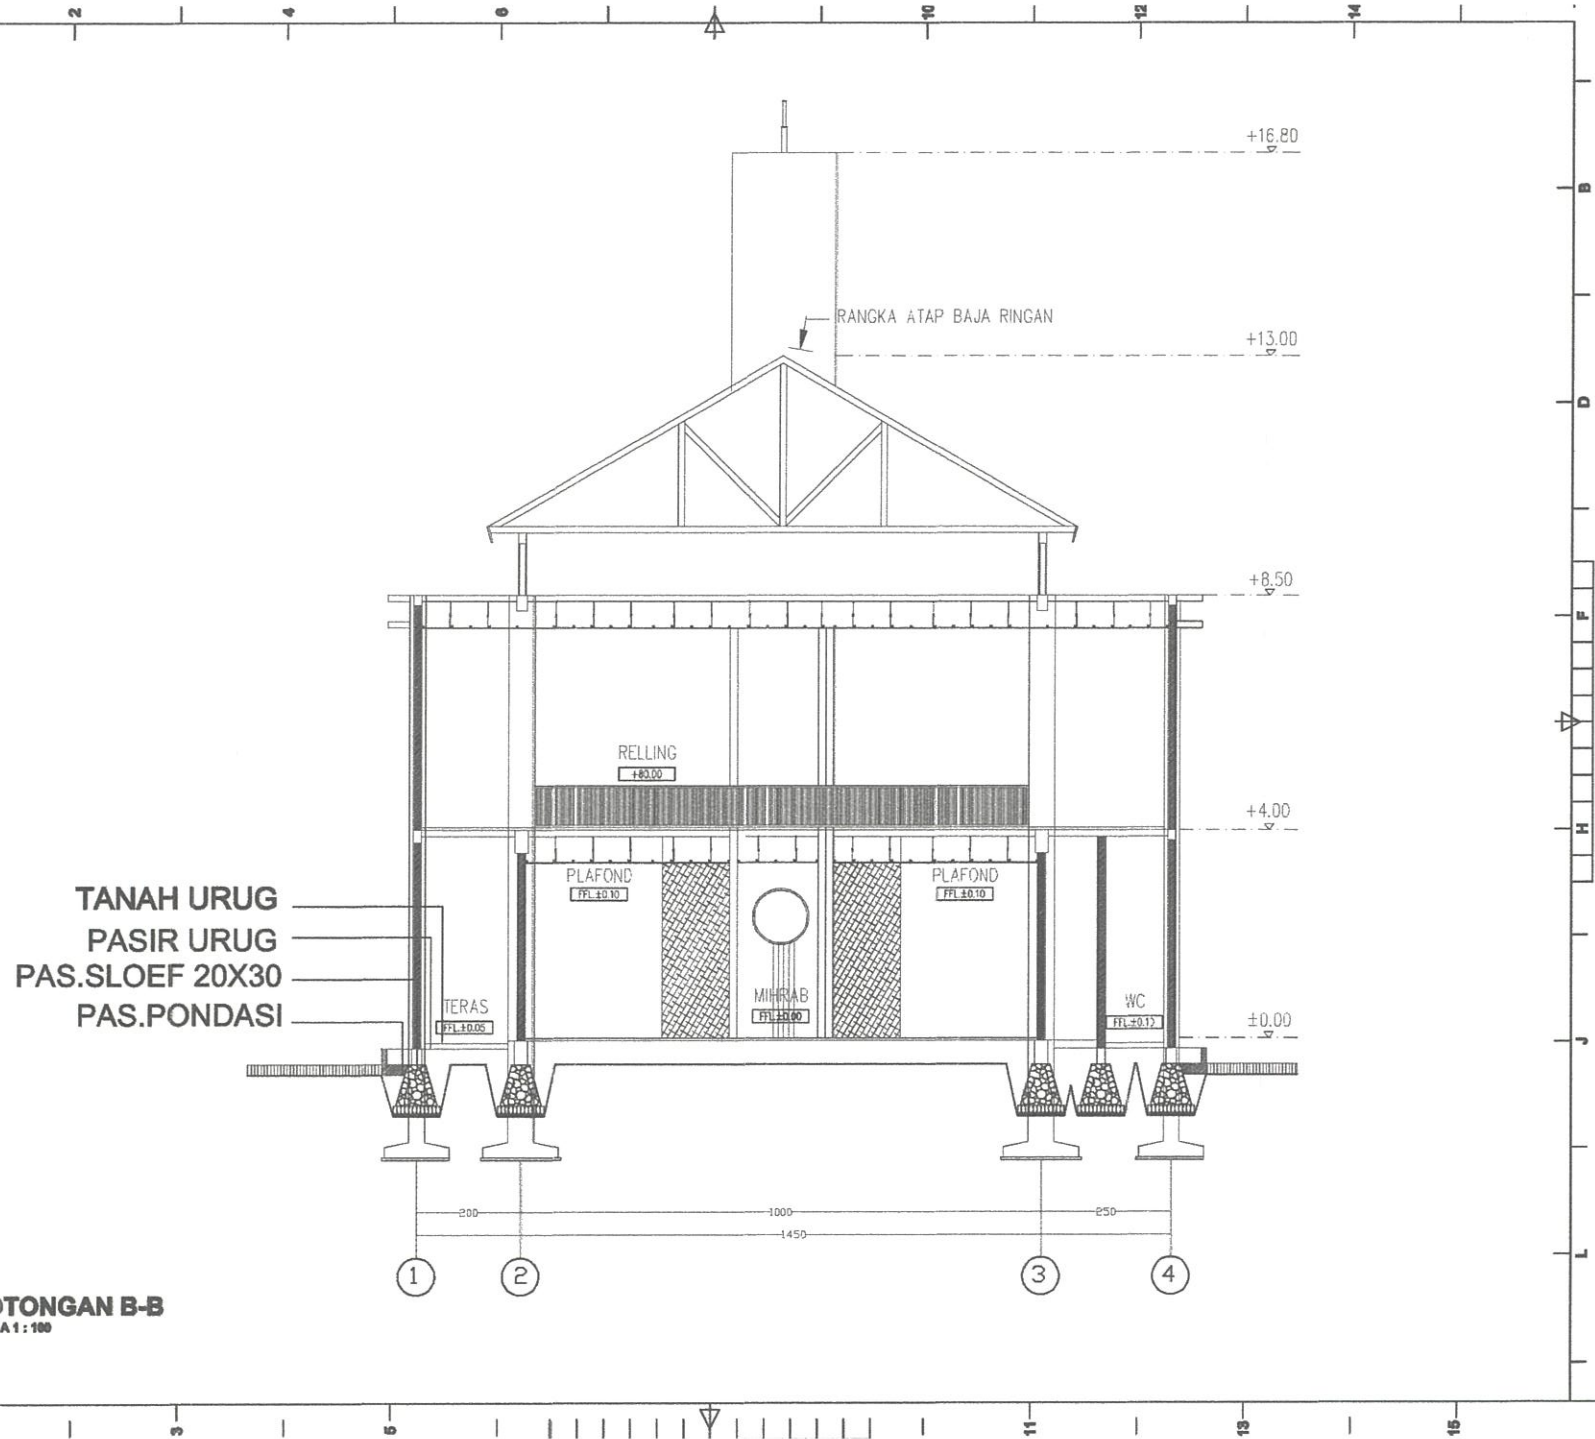

POTONGAN B-B
SKALA 1 : 100

CATATAN		
RENCANA		
MASJID PONDOK PEMBANTREN DARUNNAJAH PUTRA		
STATUS TANAH	HAK MILIK	
BESTEMING		
KELURAHAN	CEMPALANGI	
KECAMATAN	TEMPE	
PEMOHON		
YAYASAN PENDIDIKAN WAHDAH ISLAMIAH KAB. WAJO		
MENYETUJUI		
AYEM SUPRIONO KETUA YAYASAN		
MENGETAHUI		
MUH. ILHAM ANUGRAH BAYU DIREKTUR UTAMA		
AHMAD ROSYID DIREKTUR UMUM		
DITELITI	NAMA	PARAF
ARSITEK	Mbak Anasrita	
PERENCANA		
TEAM PERENCANA		TTD
ARSITEK	Mbak Nasty Alimdy, ST	
ASISTEN	Ridhal Ma'ruf, ST	
NAMA GAMBAR		SKALA
POTONGAN		1:100
KODE	NO.LBR	JML.LBR
ARS	04	25

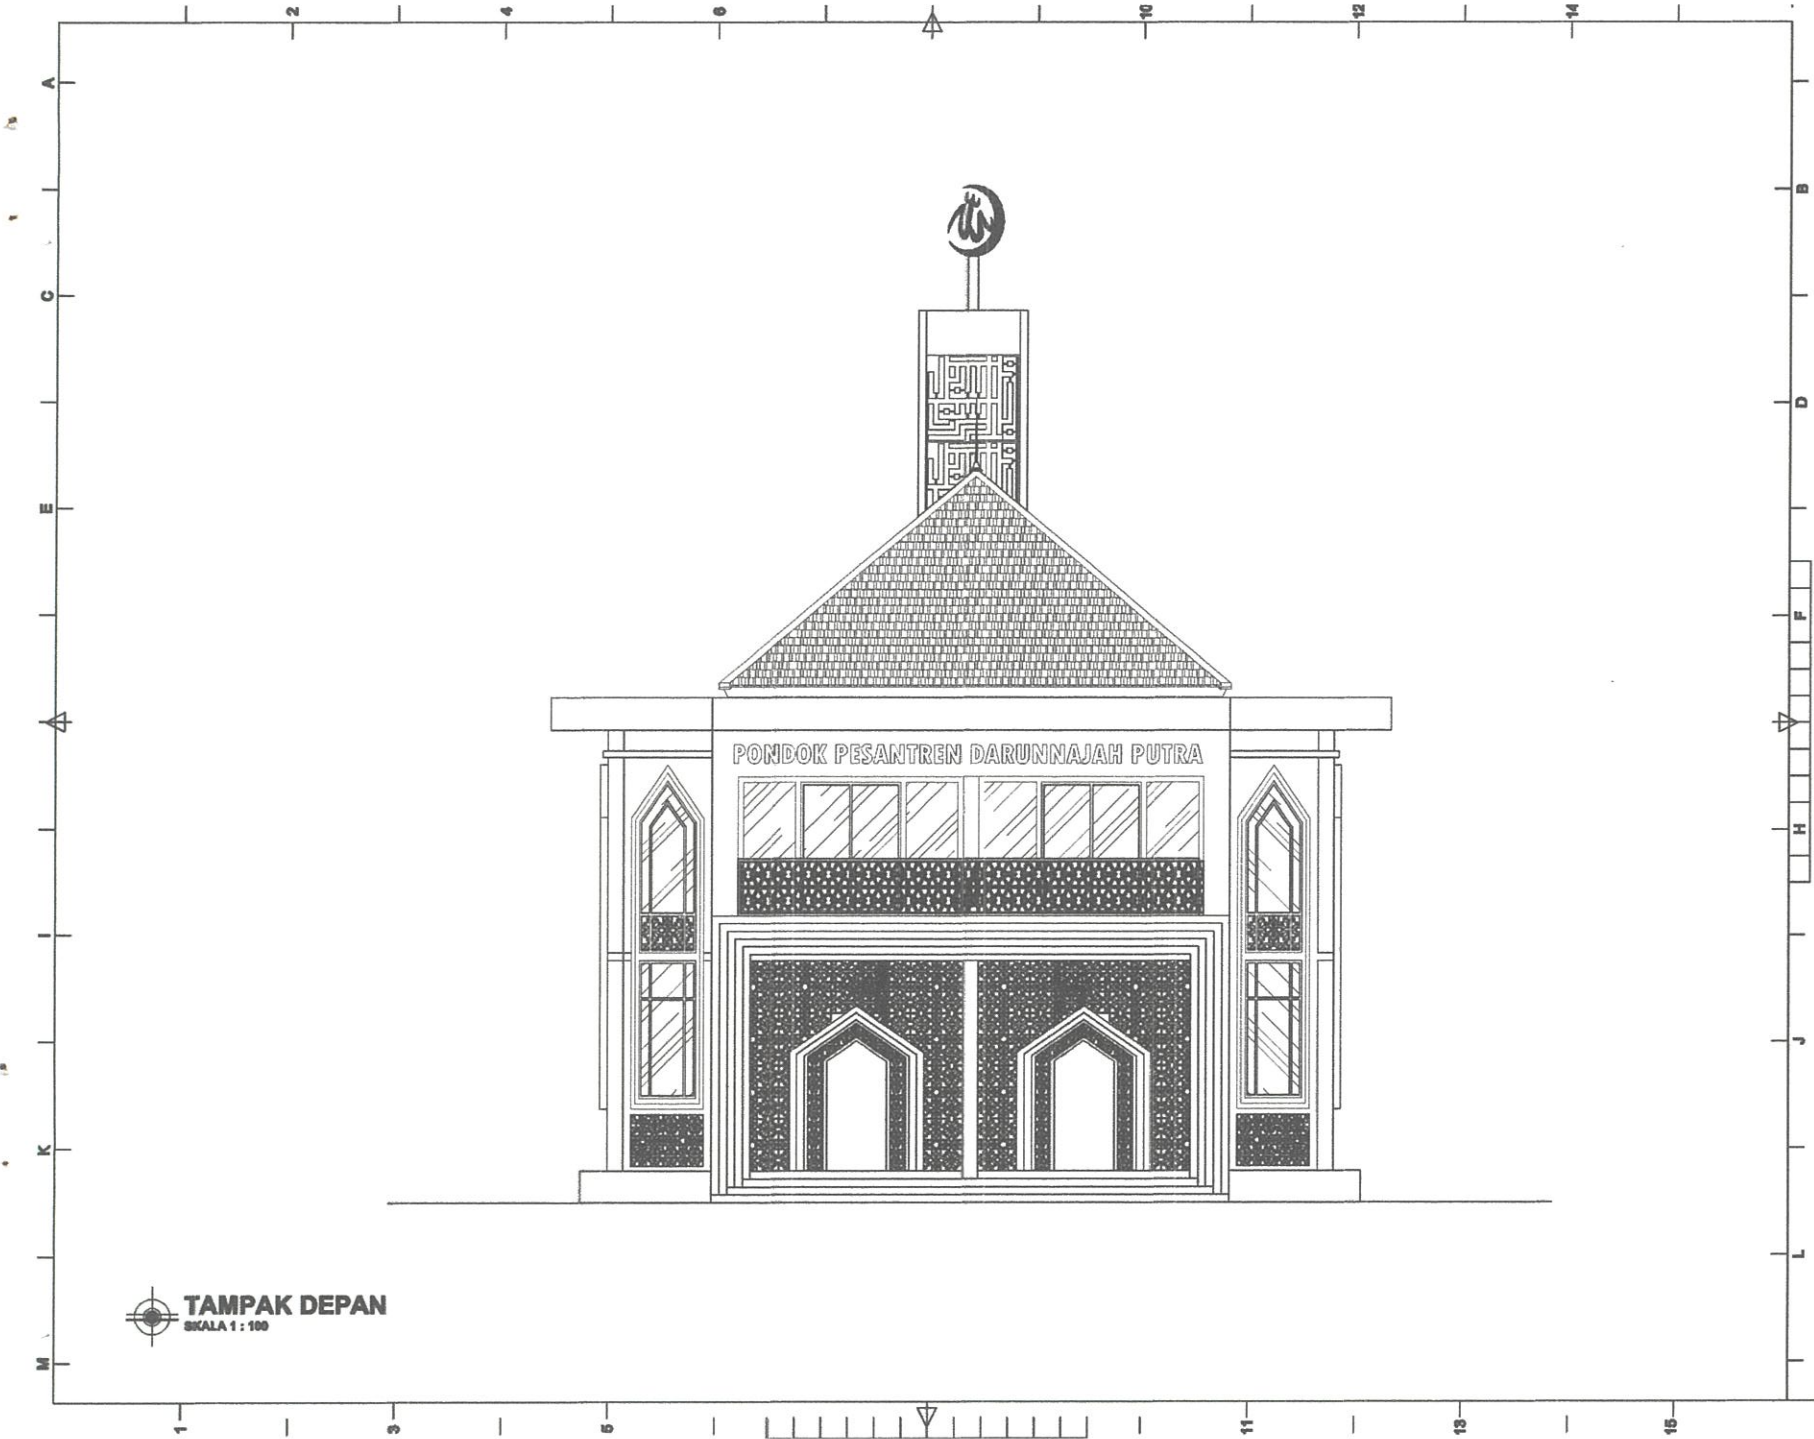

TAMPAK DEPAN
SKALA 1 : 100

CATATAN		
RENCANA		
MASJID PONDOK PESANTREN DARUNNAJAH PUTRA		
STATUS TANAH	HAK MILIK	
BESTEMING		
KELURAHAN	CEMPALANGI	
KECAMATAN	TEMPE	
PEMOHON		
YAYASAN PENDIDIKAN WAHDAH ISLAMAYAH KAB. WAJO		
MENYETUJUI		
<u>AYEM SUPRIONO</u> KETUA YAYASAN		
MENGETAHUI		
MUH. ILHAM ANUGRAH BAYU DIREKTUR UTAMA		
AHMAD ROSYID DIREKTUR ILMU		
DITELITI	NAMA	PARAF
ARSITEK	Muh. Anwar Sidi	
PERENCANA		
TEAM PERENCANA		TTD
ARSITEK	Muh. Rusdy Alhady, ST	
ASISTEN	Ikhwal Maruf, ST	
NAMA GAMBAR		SKALA
TAMPAK		1:100
KODE	NO.LBR	JML.LBR
ARS	05	25



TAMPAK BELAKANG
SKALA 1 : 100

CATATAN		
RENCANA		
MASJID PONDOK PESANTREN DARUNNAJAH PUTRA		
STATUS TANAH	HAK MILIK	
BESTEMING		
KELURAHAN	CEMPALANG	
KECAMATAN	TEMPE	
PEMOHON		
YAYASAN PENDIDIKAN WAHDAH ISLAMIAH KAB. WAJO		
MENYETUJUI		
<u>AYEM SUPRIONO</u> KETUA YAYASAN		
MENGETAHUI		
MUH. ILHAM ANUGRAH BAYU DIREKTUR UTAMA		
AHMAD ROSYID DIREKTUR UMUM		
DITELITI	NAMA	PARAF
ARSITEK	Moch. Anwarullo	
PERENCANA		
TEAM PERENCANA		TTD
ARSITEK	Moch. Rusly Alimuly, ST	
ASISTEN	Rohani Marwal, ST	
NAMA GAMBAR		SKALA
TAMPAK		
KODE	NO.LBR	JML.LBR
ARS	06	25




TAMPAK KANAN
SKALA 1 : 100

CATATAN		
RENCANA		
MASJID PONDOK PESANTREN DARUNNAJAH PUTRA		
STATUS TANAH	HAK MILIK	
BESTEMBO		
KELURAHAN	CEMPALANI	
KEDAMATAN	TEMPE	
PEMOHON		
YAYASAN PENDIDIKAN WAHDAH ISLAMIAH KAB. WAJO		
MENYETUJUI		
AYEM SUPRIONO KETUA YAYASAN		
MENGETAHUI		
MUH. ILHAM ANUGRAH BAYU DIREKTUR UTAMA		
AHMAD ROSYID DIREKTUR UMUM		
DITELITI	NAMA	PARAF
ARSITEK	Moh. Anwar Hidi	
PERENCANA		
TEAM PERENCANA		TTD
ARSITEK	Moh. Rizky Alimuly, ST	
ARSITEN	Ibbad Maruf, ST	
NAMA GAMBAR		SKALA
TAMPAK		
KODE	NOLBR	JMLBR
ARS	07	25




TAMPAK KIRI
SKALA 1 : 100

CATATAN		
RENCANA		
MASJID PONDOCK PESANTREN DARLUNAJAH PUTRA		
STATUS TANAH	HAK MILIK	
SISTEMING		
KELURAHAN	CEMPALANGI	
KEDAMATAN	TEMPE	
PEMOHON		
YAYASAN PENDIDIKAN WAHDAH ISLAMIAH KAB. WAJO		
MENYETUJUI		
AYEM SUPRINDO KETUA YAYASAN		
MENGETAHUI		
MUH. ILHAM ANUGRAH BAYU DIREKTUR UTAMA		
AHMAD ROSYID DIREKTUR UMUM		
DITELITI	NAMA	PARAF
ARSITEK	Moh. Anwar Hidi	
PERENCANA		
TEAM PERENCANA		TTD
ARSITEK	Moh. Rosyid Alimuly, ST	
ARSITEK	Ibbad Maruf, ST	
NAMA GAMBAR		SKALA
TAMPAK		
KODE	NOLBR	JMLLBR
ARS	08	25

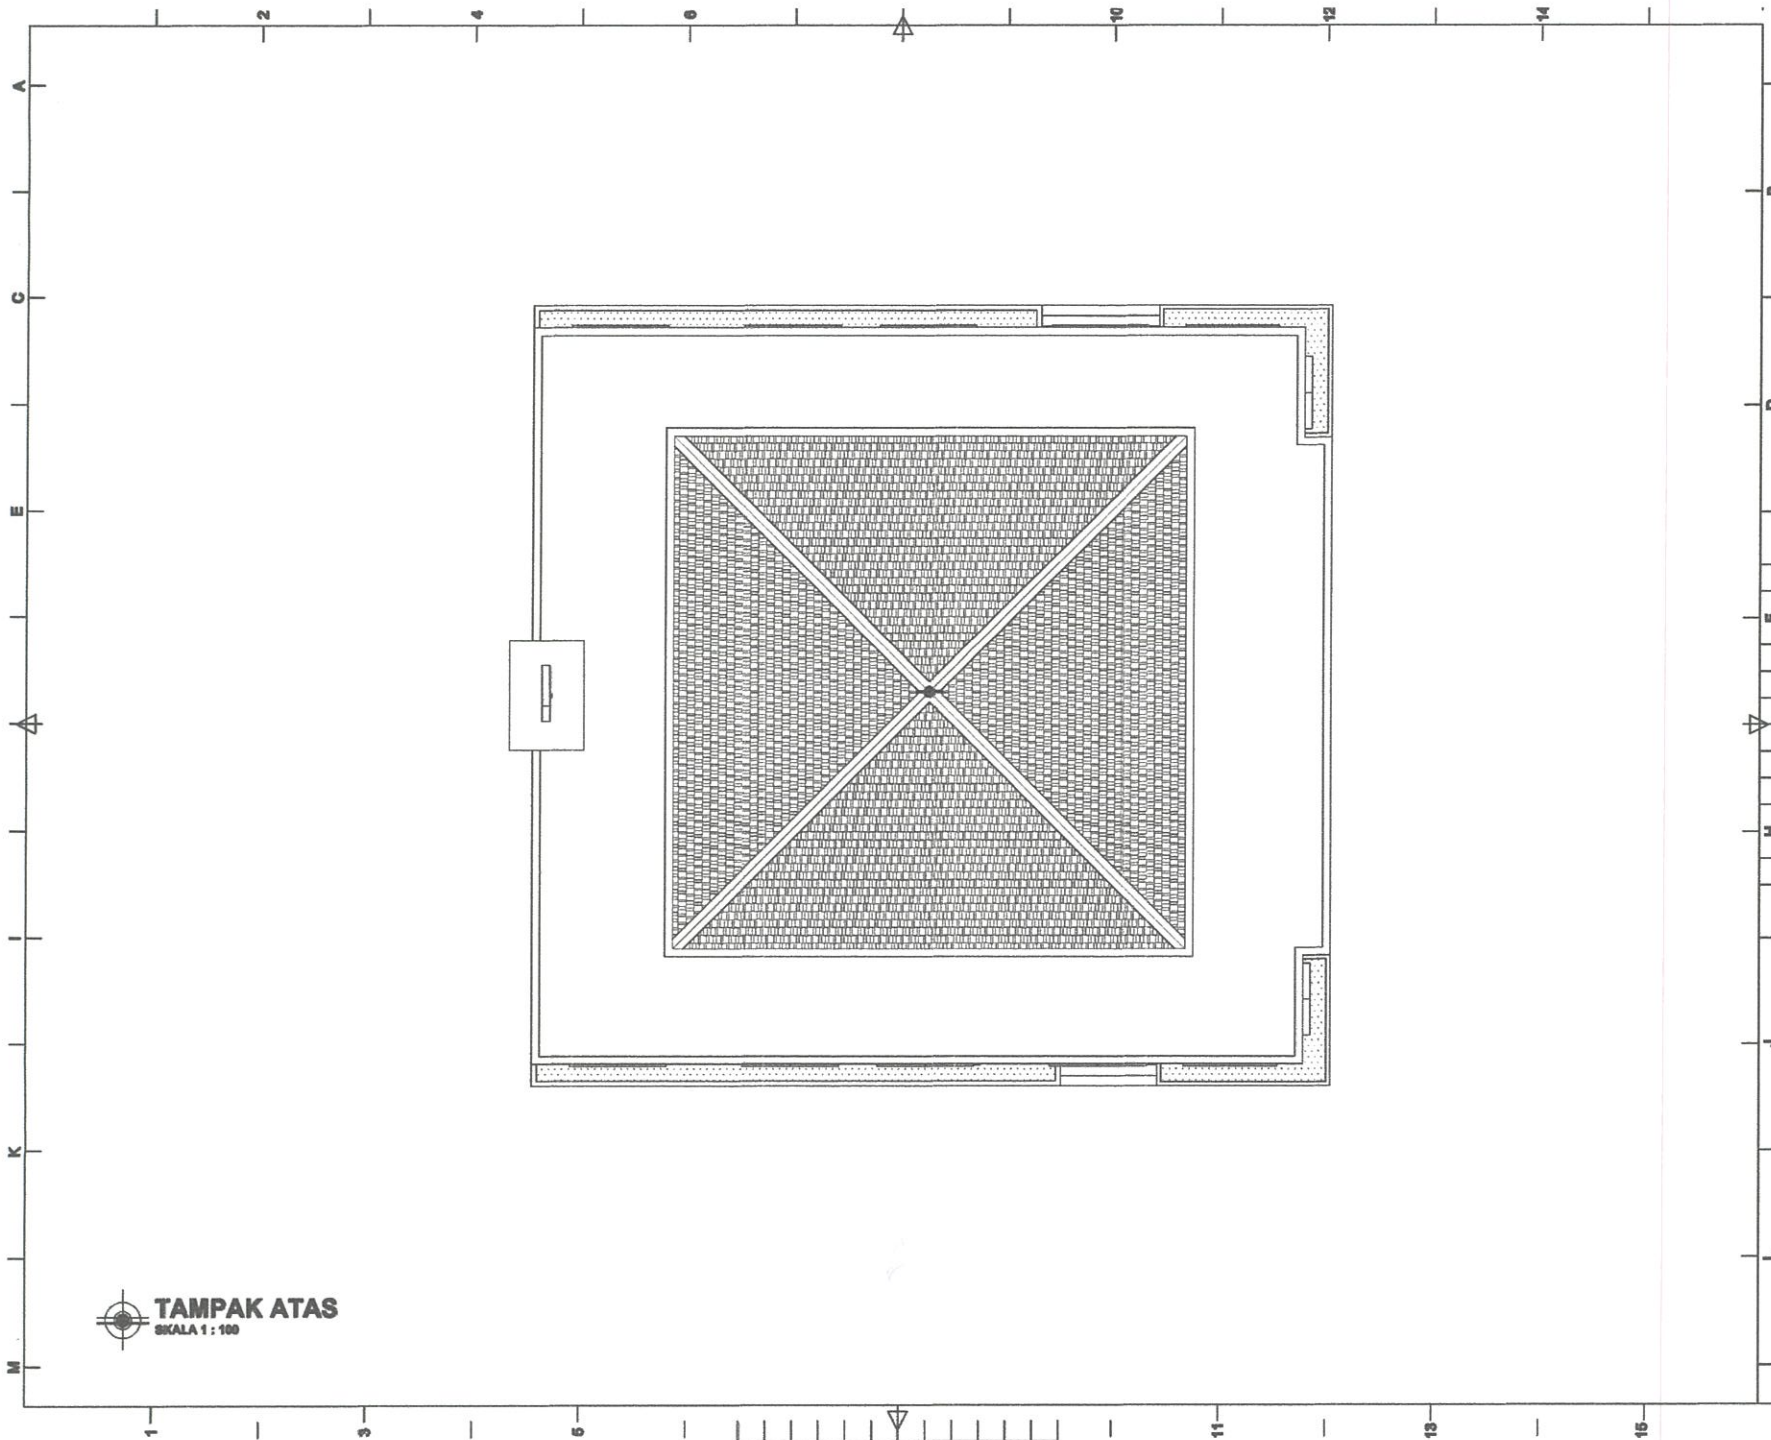


TAMPAK ATAS
SKALA 1 : 100

CATATAN		
RENCANA		
MASJID PONDOK PESANTREN DARUNNAJAH PUTRA		
STATUS TANAH	HAK MILIK	
DESAINING		
KELURAHAN	CEMPALANGI	
KECAMATAN	TEMPE	
PEMOHON		
YAYASAN PENDIDIKAN WAHDAH ISLAMIAH KAB. WAJO		
MENYETUJUI		
AYEM SUPRIONO KETUA YAYASAN		
MENGETAHUI		
MUH. ILHAM ANUGRAH BAYU DIREKTUR UTAMA		
AHMAD ROSYID DIREKTUR UMUM		
DITELITI	NAMA	PARAF
ARSITEK	Moh. Anwar 100	
PERENCANA		
TEAM PERENCANA		TTD
ARSITEK	Moh. Rosyid Alimuly, ST	
ASISTEN	Ribud Mufid, ST	
NAMA GAMBAR		SKALA
TAMPAK		
KODE	NOLBR	JMLLBR
ARS	09	25

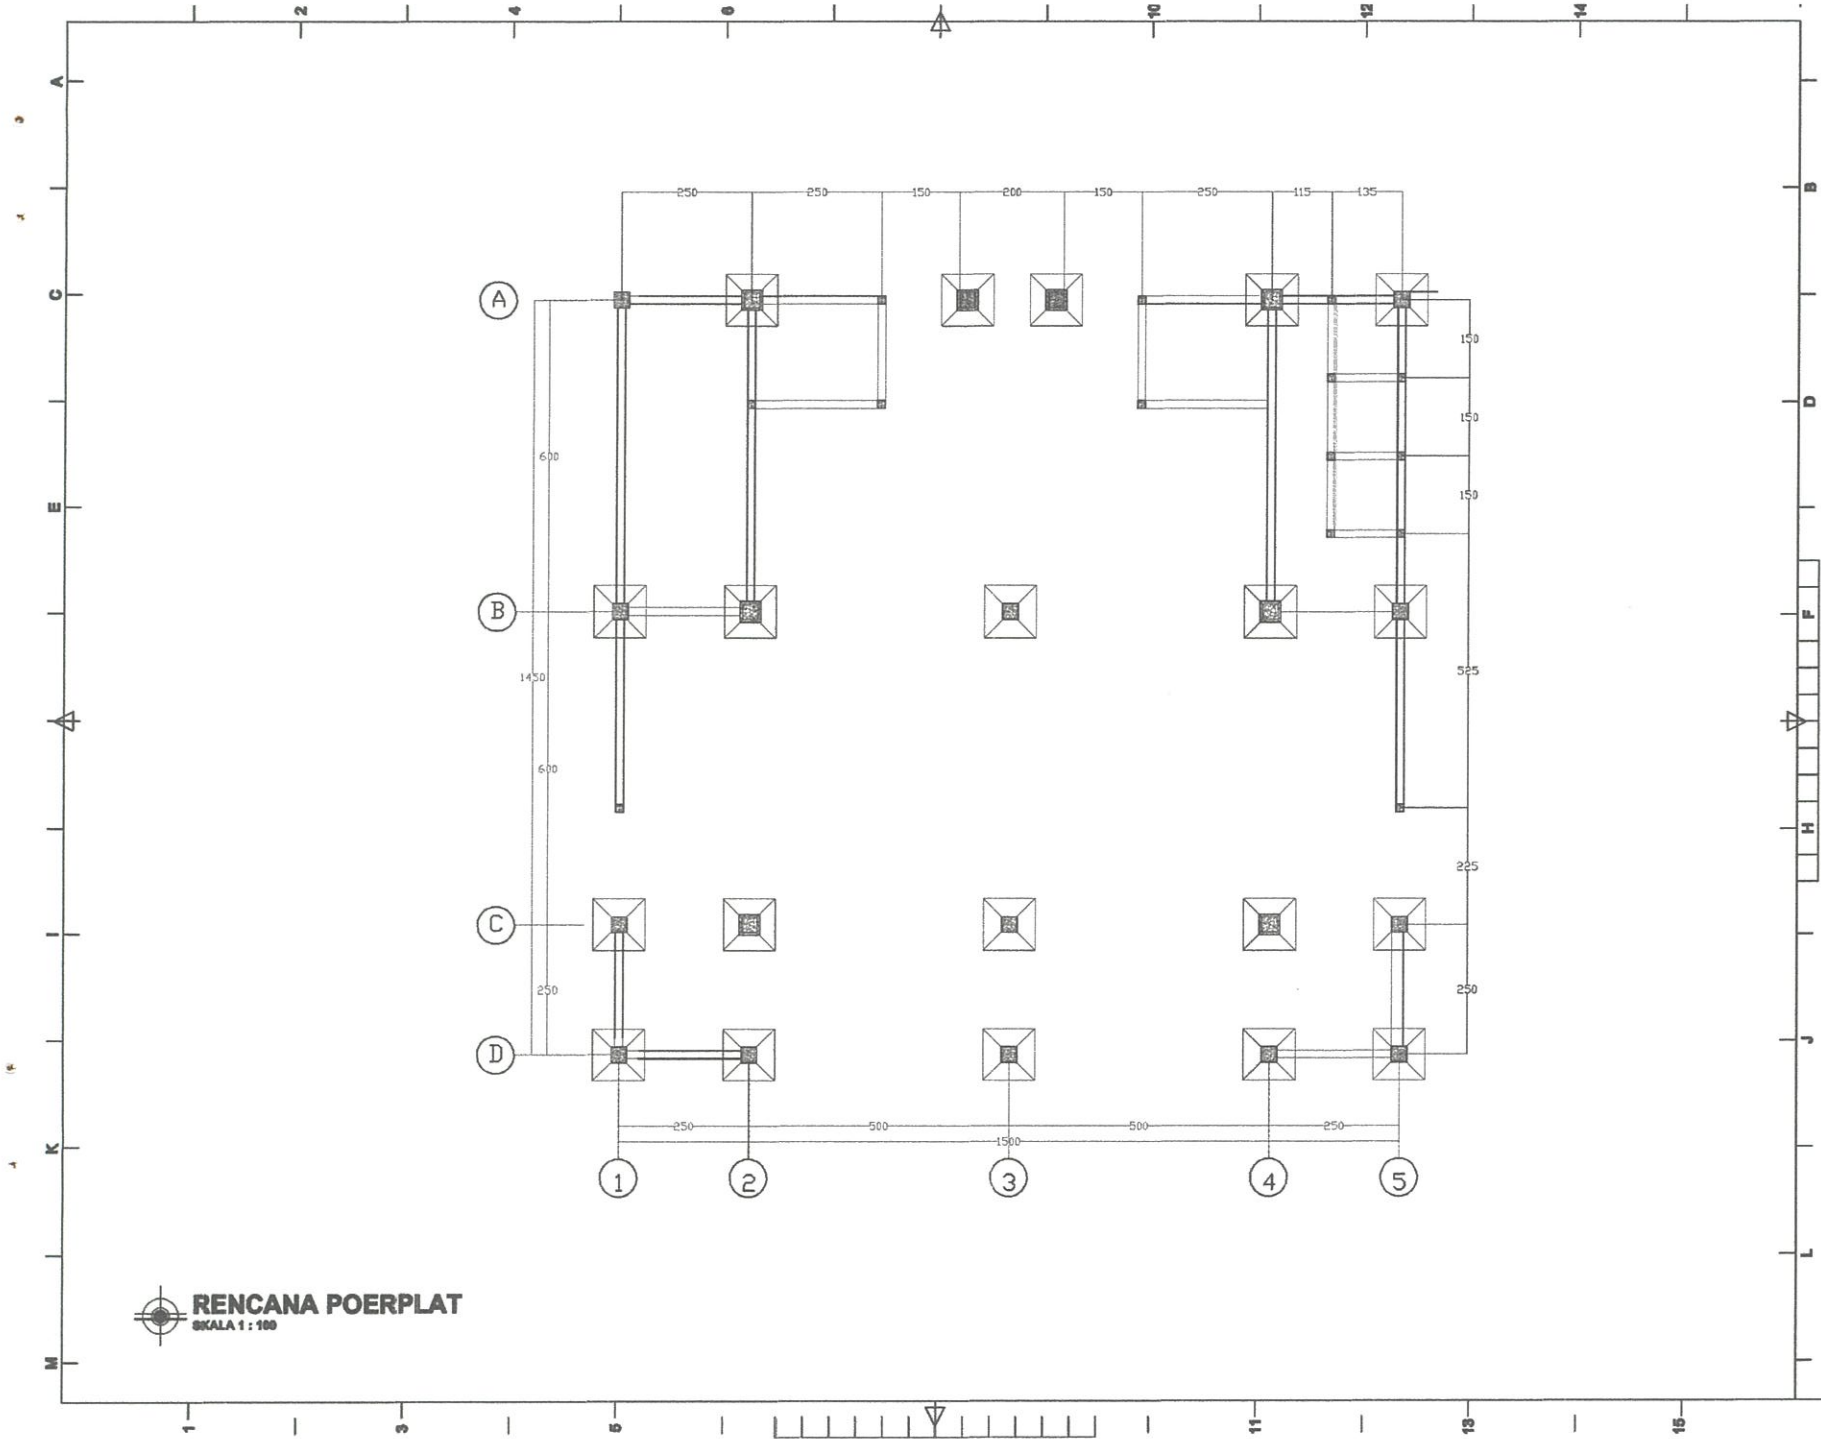


RENCANA POERPLAT
SKALA 1 : 100

CATATAN		
RENCANA		
MASJID PONDOK PEBANTREN DARUNNAJAH PUTRA		
STATUS TANAH	HAK MILIK	
RESTEMING		
KELURAHAN	CEMPALANGI	
KECAMATAN	TEMPE	
PEMOHON		
YAYASAN PENDIDIKAN WAHDAH ISLAMIAH KAB. WAJO		
MENYETUJUI		
<u>AYEM SUPRIONO</u> KETUA YAYASAN		
MENGETAHUI		
MUH. ILHAM ANUGRAH BAYU DIREKTUR UTAMA		
AHMAD ROSYID DIREKTUR UMUM		
DITELITI	NAMA	PARAF
ARSITEK	Muh. Anwar Mita	
PERENCANA		
TEAM PERENCANA		TTD
ARSITEK	Muh. Ruddy Alimuly, ST	
AMBITEN	Ikhwal Ma'ruf, ST	
NAMA GAMBAR		SKALA
RENCANA		
KODE	NOLBR	JMLLBR
STR	10	25

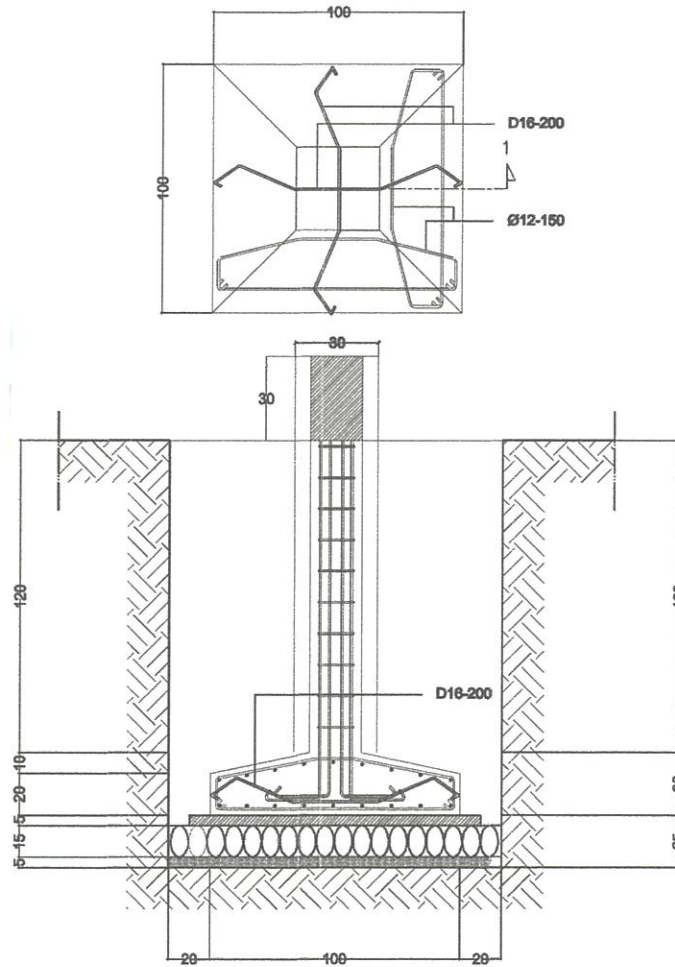


DETAIL POERPLAT
SKALA 1 : 100

CATATAN		
RENCANA		
MASJID PONDOCK PESANTREN DARUNNAJAH PUTRA		
STATUS TANAH	HAK MILIK	
BESTEMING		
KELURAHAN	CEMPALANGI	
KEDAMATAN	TEMPE	
PEMOHON		
YAYASAN PENDIDIKAN WAHDAH ISLAMAYAH KAB. WAJO		
MENYETUJUI		
AYEM SUPRIONO KETUA YAYASAN		
MENGETAHUI		
MUH. ILHAM ANUGRAH BAYU DIREKTUR UTAMA		
AHMAD ROSYID DIREKTUR UMUM		
DITELITI	NAMA	PARAF
ARSITEK	Mosh. Amur Sidi	
PERENCANA		
TEAM PERENCANA		TTD
ARSITEK	Mosh. Rasyid Alimuly, ST	
AMSTEN	Ibbad Maruf, ST	
NAMA GAMBAR		SKALA
DETAIL POERPLAT		
KODE	NOLBR	JMLLBR
STR	11	25

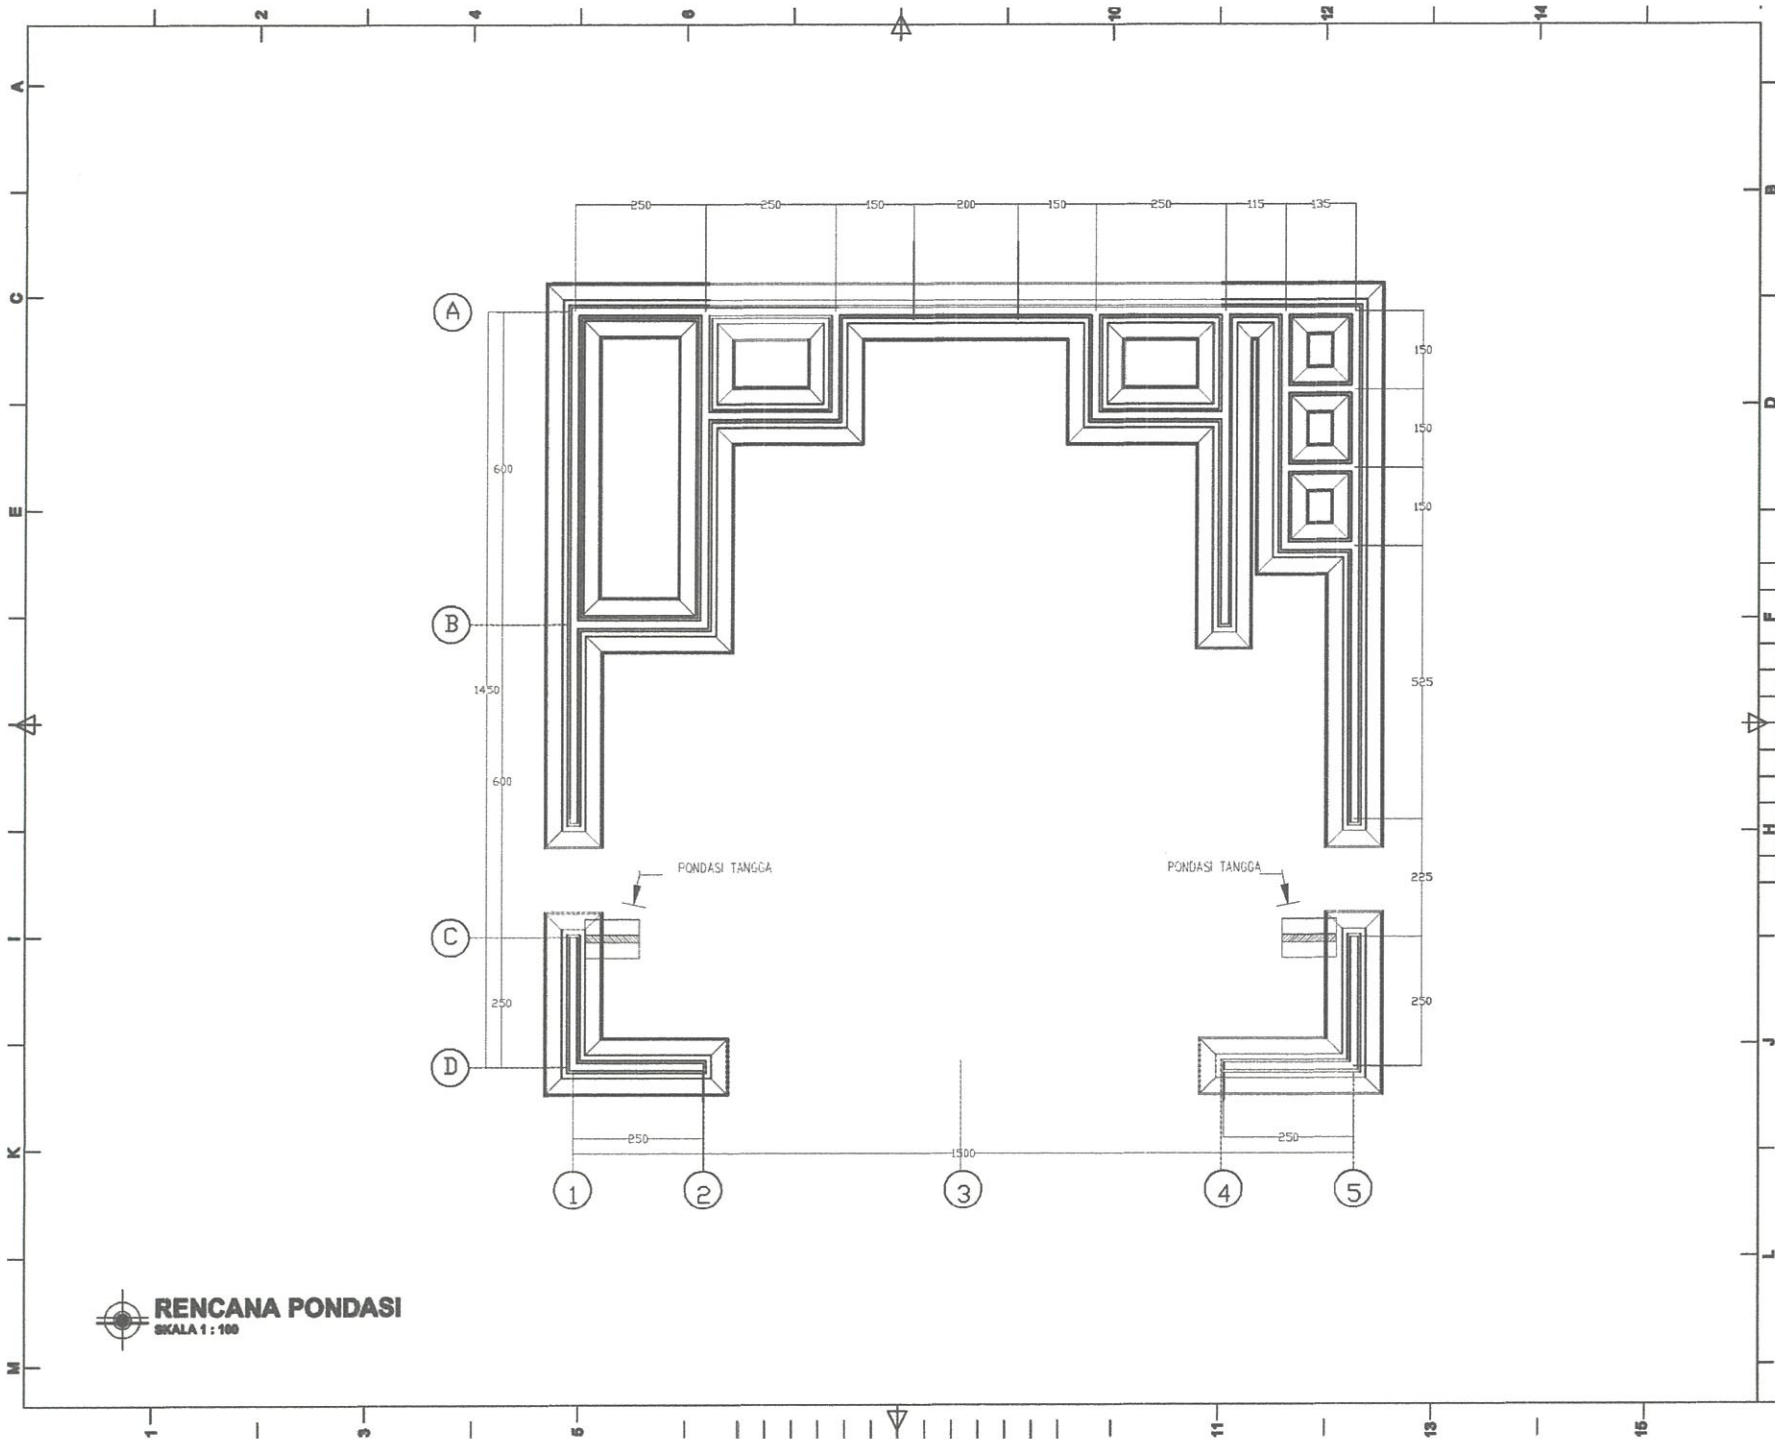


CATATAN		
RENCANA		
MASJID PONDOK PESANTREN DARUNNAJAH PUTRA		
STATUS TANAH	HAK MILIK	
BESTEMING		
KELURAHAN	CEMPALANGI	
KEDAMATAN	TEMPE	
PEMOHON		
YAYASAN PENDIDIKAN WAHDAH ISLAMAYAH KAB. WAJO		
MENYETUJUI		
AYEM SUPRIONO KETUA YAYASAN		
MENGETAHUI		
MUH. ILHAM ANUGRAH BAYU DIREKTUR UTAMA		
AHMAD ROSYID DIREKTUR UMUM		
DITELITI	NAMA	PARAF
ARSITEK	Moh. Anwar Hidi	
PERENCANA		
TEAM PERENCANA		TTD
ARSITEK	Moh. Rusly Alimuly, ST	
ASISTEN	Wahid Maruf, ST	
NAMA GAMBAR		SKALA
RENCANA PONDASI		
KODE	NOLBR	JMLLBR
STR	12	25

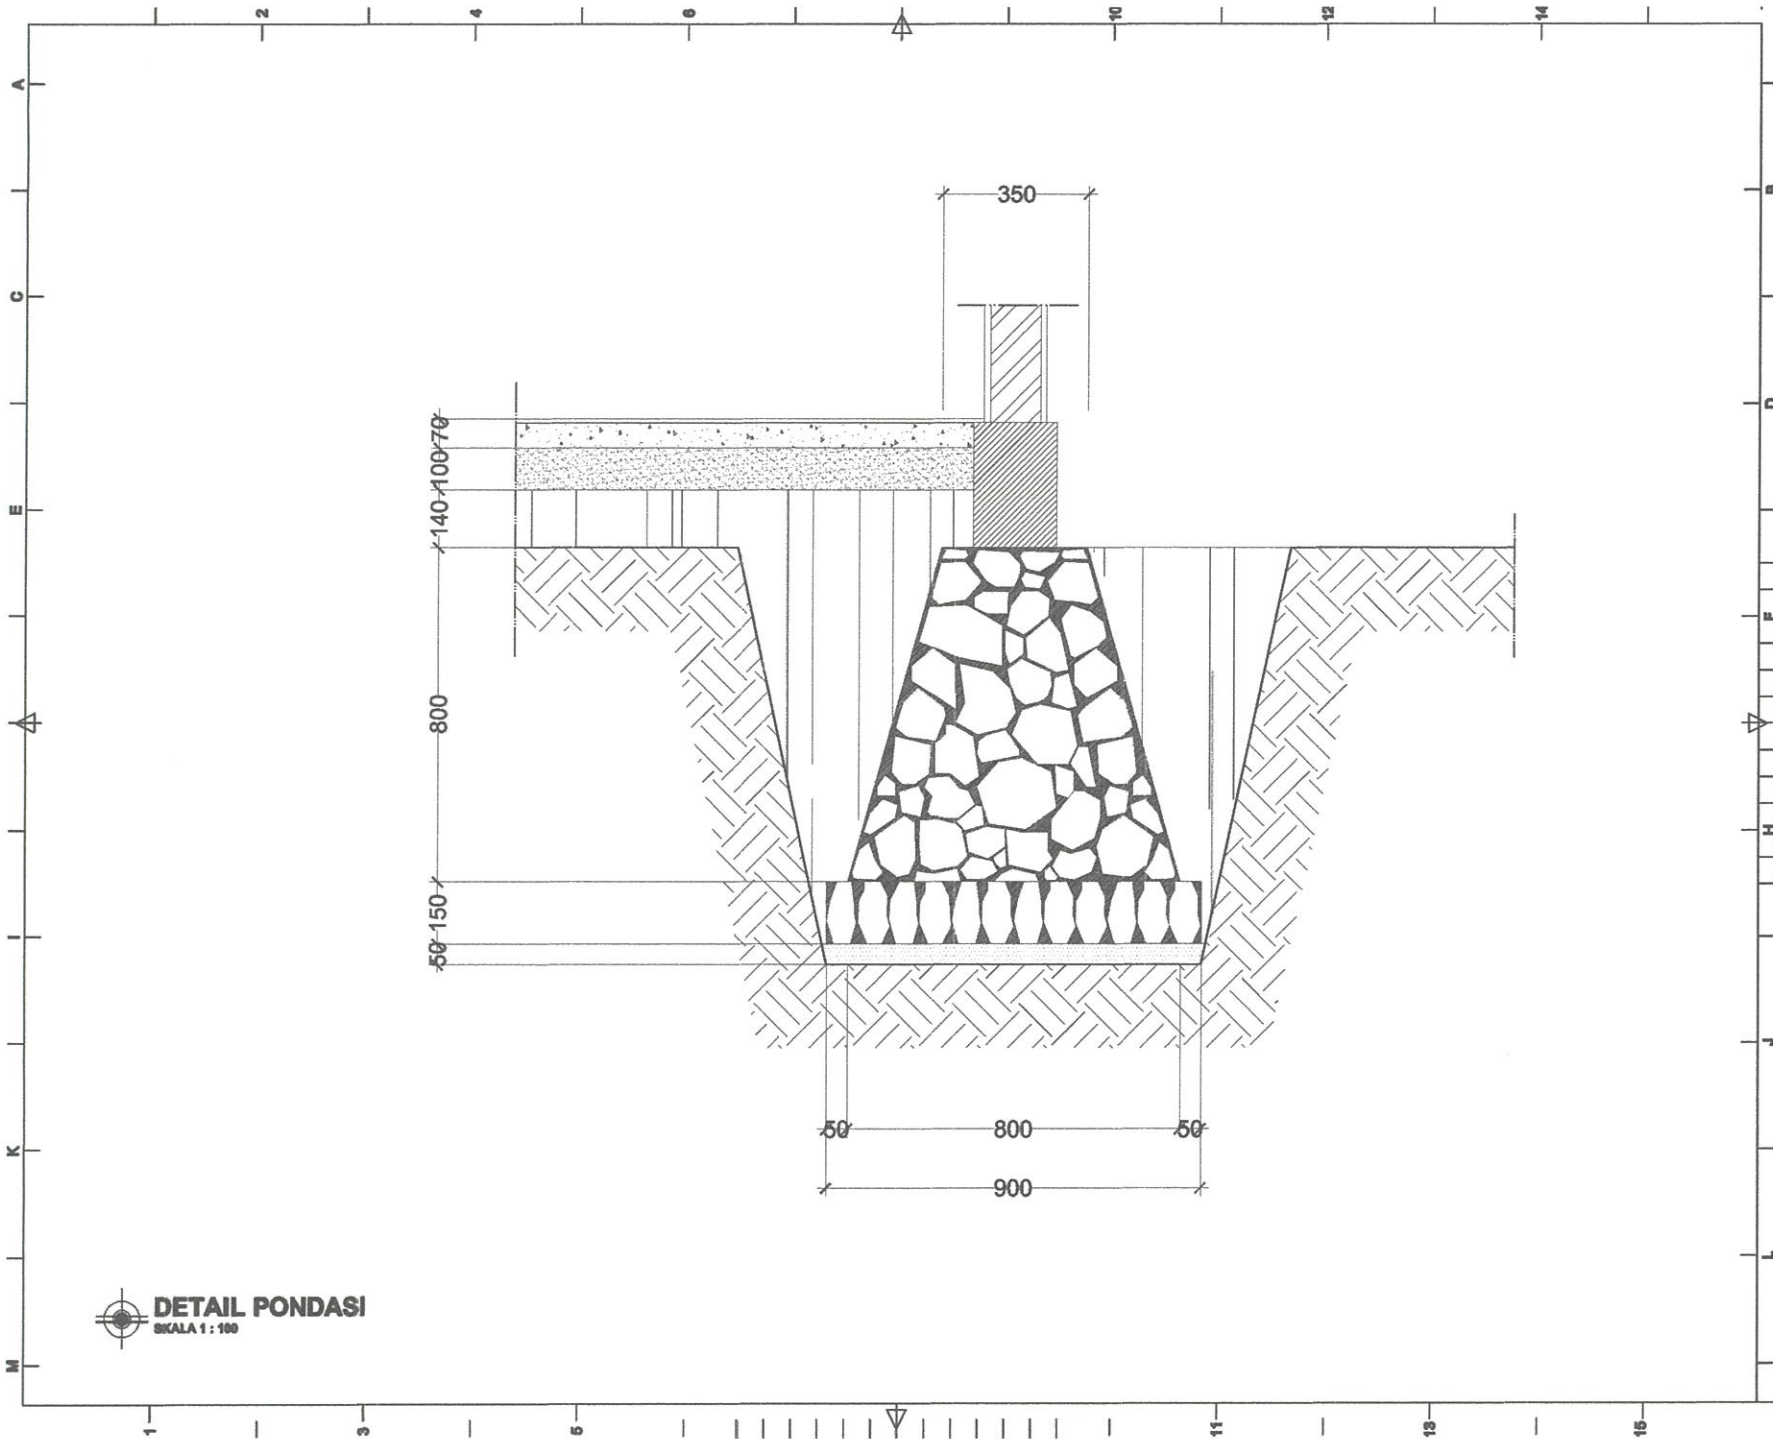


DETAIL PONDASI
SKALA 1 : 100

CATATAN		
RENCANA		
MASJID PONDOK PESANTREN DARUNNAJAH PUTRA		
STATUS TANAH	HAK MILIK	
BESTEMING		
KELURAHAN	CEMPALANGI	
KECAMATAN	TEMPE	
PEMOHON		
YAYASAN PENDIDIKAN WAHDAH ISLAMIAH KAB. WAJO		
MENYETUJUI		
AYEM SUPRIONO KETUA YAYASAN		
MENGETAHUI		
MUH. ILHAM ANUGRAH BAYU DIREKTUR UTAMA		
AHMAD ROSYID DIREKTUR UMUM		
DITELITI	NAMA	PARAF
ARSITEK	Moh. Anwar Hidi	
PERENCANA		
TEAM PERENCANA		TTD
ARSITEK	Moh. Rusly Alimuly, ST	
ARSITEN	Ikhwal Maruf, ST	
NAMA GAMBAR		SKALA
DETAIL PONDASI		
KODE	NOLBR	JMLLBR
STR	13	25

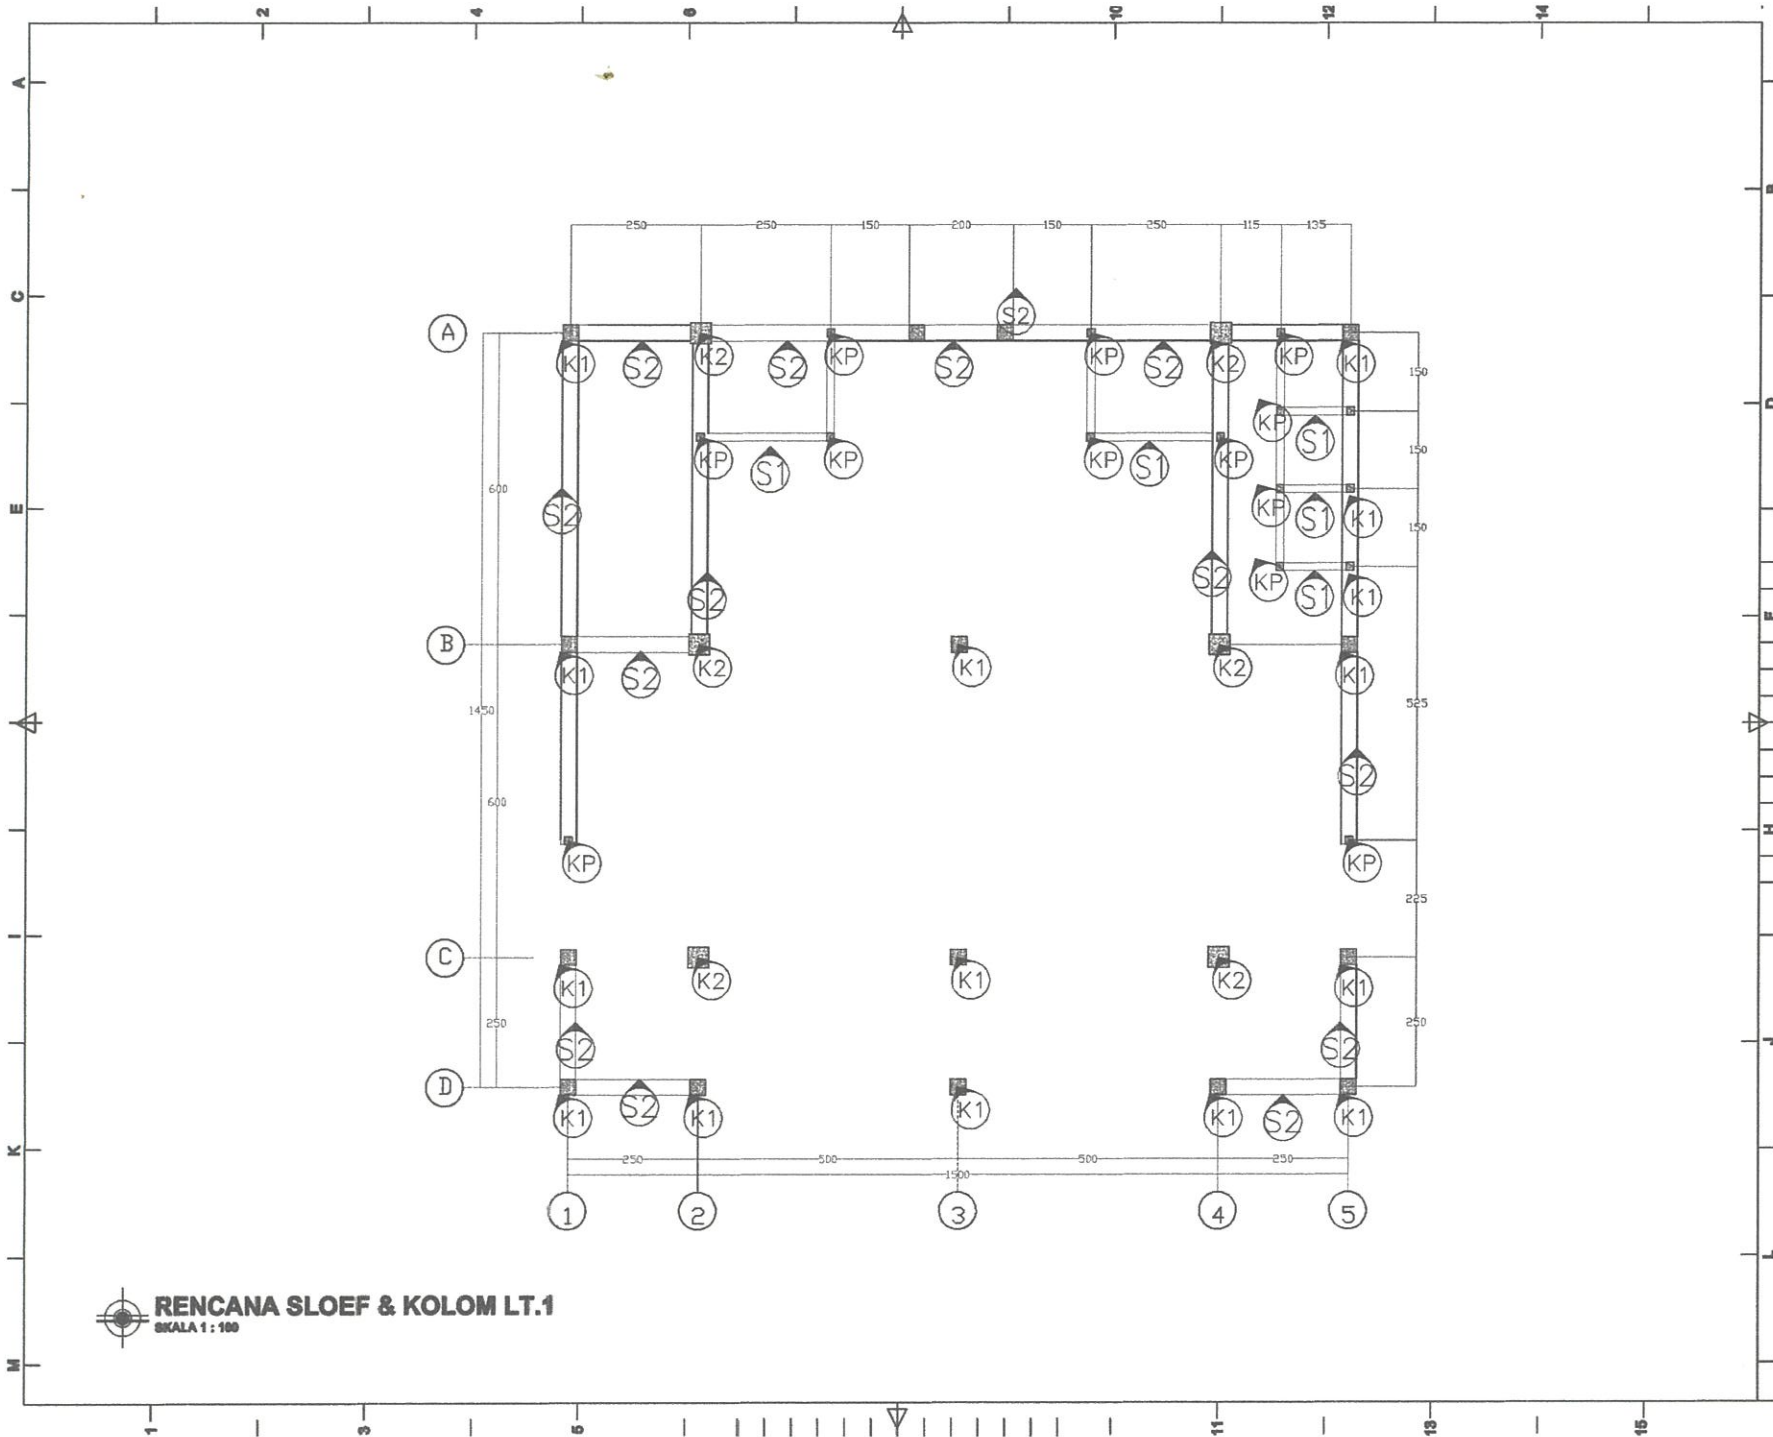


RENCANA SLOEF & KOLOM LT.1
 SKALA 1 : 100

CATATAN		
RENCANA		
MASJID PONDOK PESANTREN DARUNNAJAH PUTRA		
STATUS TANAH	HAK MILIK	
DESTEMING		
KELURAHAN	CEMPALANGI	
KECAMATAN	TEMPE	
PEMOHON		
YAYASAN PENDIDIKAN WAHDAH ISLAMAYAH KAB. WAJO		
MENYETUJUI		
AYEM SUPRONO KETUA YAYASAN		
MENGETAHUI		
MUH. ILHAM ANUGRAH BAYU DIREKTUR UTAMA		
AHMAD ROSYID DIREKTUR UMUM		
DITILITI	NAMA	PARAF
ARSITEK	Moch. Asrarulloh	
PERENCANA		
TEAM PERENCANA		TTD
ARSITEK	Moch. Rusly Alimuly, ST	
ASISTEN	Shohal Maruf, ST	
NAMA GAMBAR		SKALA
RENCANA SLOEF DAN KOLOM LT.1		
KODE	NO.LBR	JML.LBR
STR	14	25

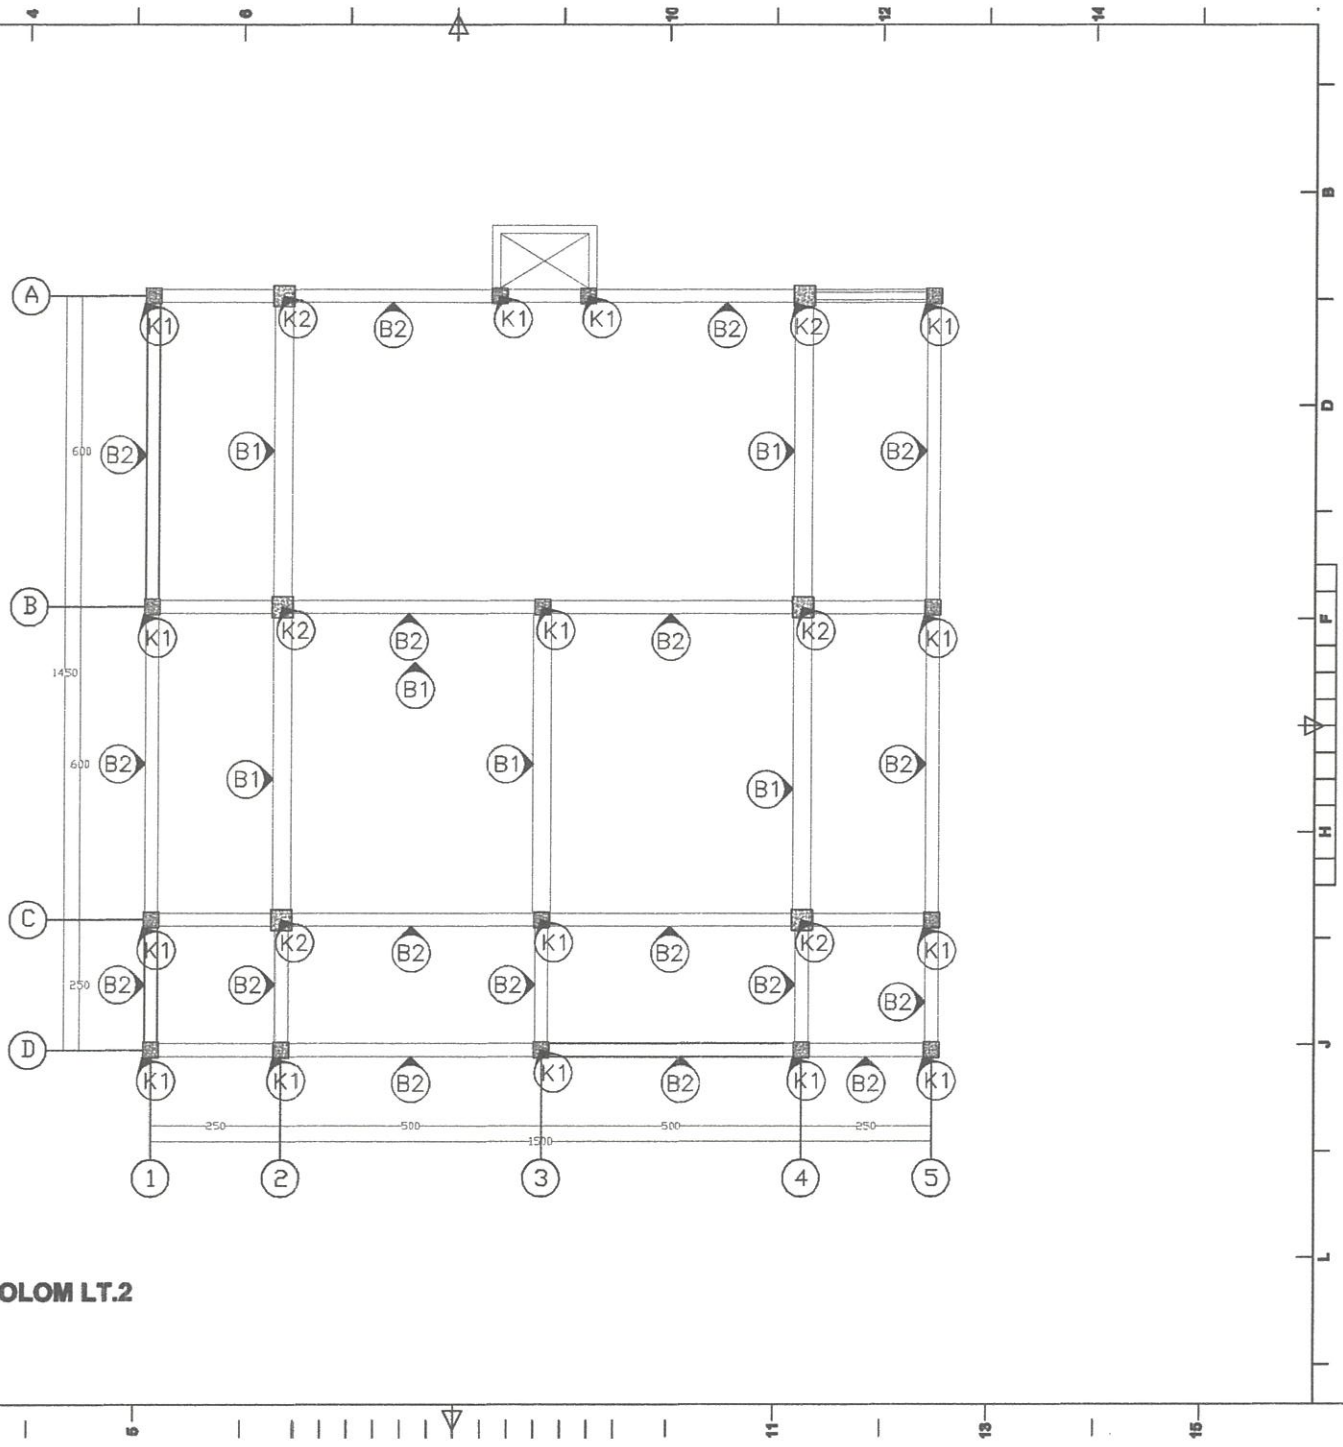


CATATAN		
RENCANA		
MASJID PONDOK PESANTREN DARUNNAJAH PUTRA		
STATUS TANAH	HAK MILIK	
BESTEMING		
KELURAHAN	CEMPALANG	
KEDAMATAN	TEMPE	
PEMOHON		
YAYASAN PENDIDIKAN WAHDAH ISLAMIAH KAB. WAJO		
MENYETUJUI		
AYEM SUPRIONO KETUA YAYASAN		
MENGETAHUI		
MUH. ILHAM ANUGRAH BAYU DIREKTUR UTAMA		
AHMAD ROSYID DIREKTUR UMUM		
DITELITI	NAMA	PARAF
ARSITEK	Moh. Anwar Sidi	
PERENCANA		
TEAM PERENCANA		TTD
ARSITEK	Moh. Rosly Alimuly, ST	
ASISTEN	Hibbat Maruf, ST	
NAMA GAMBAR		SKALA
RENCANA SLOEF DAN KOLOM LT.2		
KODE	NOLBR	JMLLBR
STR	15	25

RENCANA SLOEF & KOLOM LT.2
SKALA 1 : 100

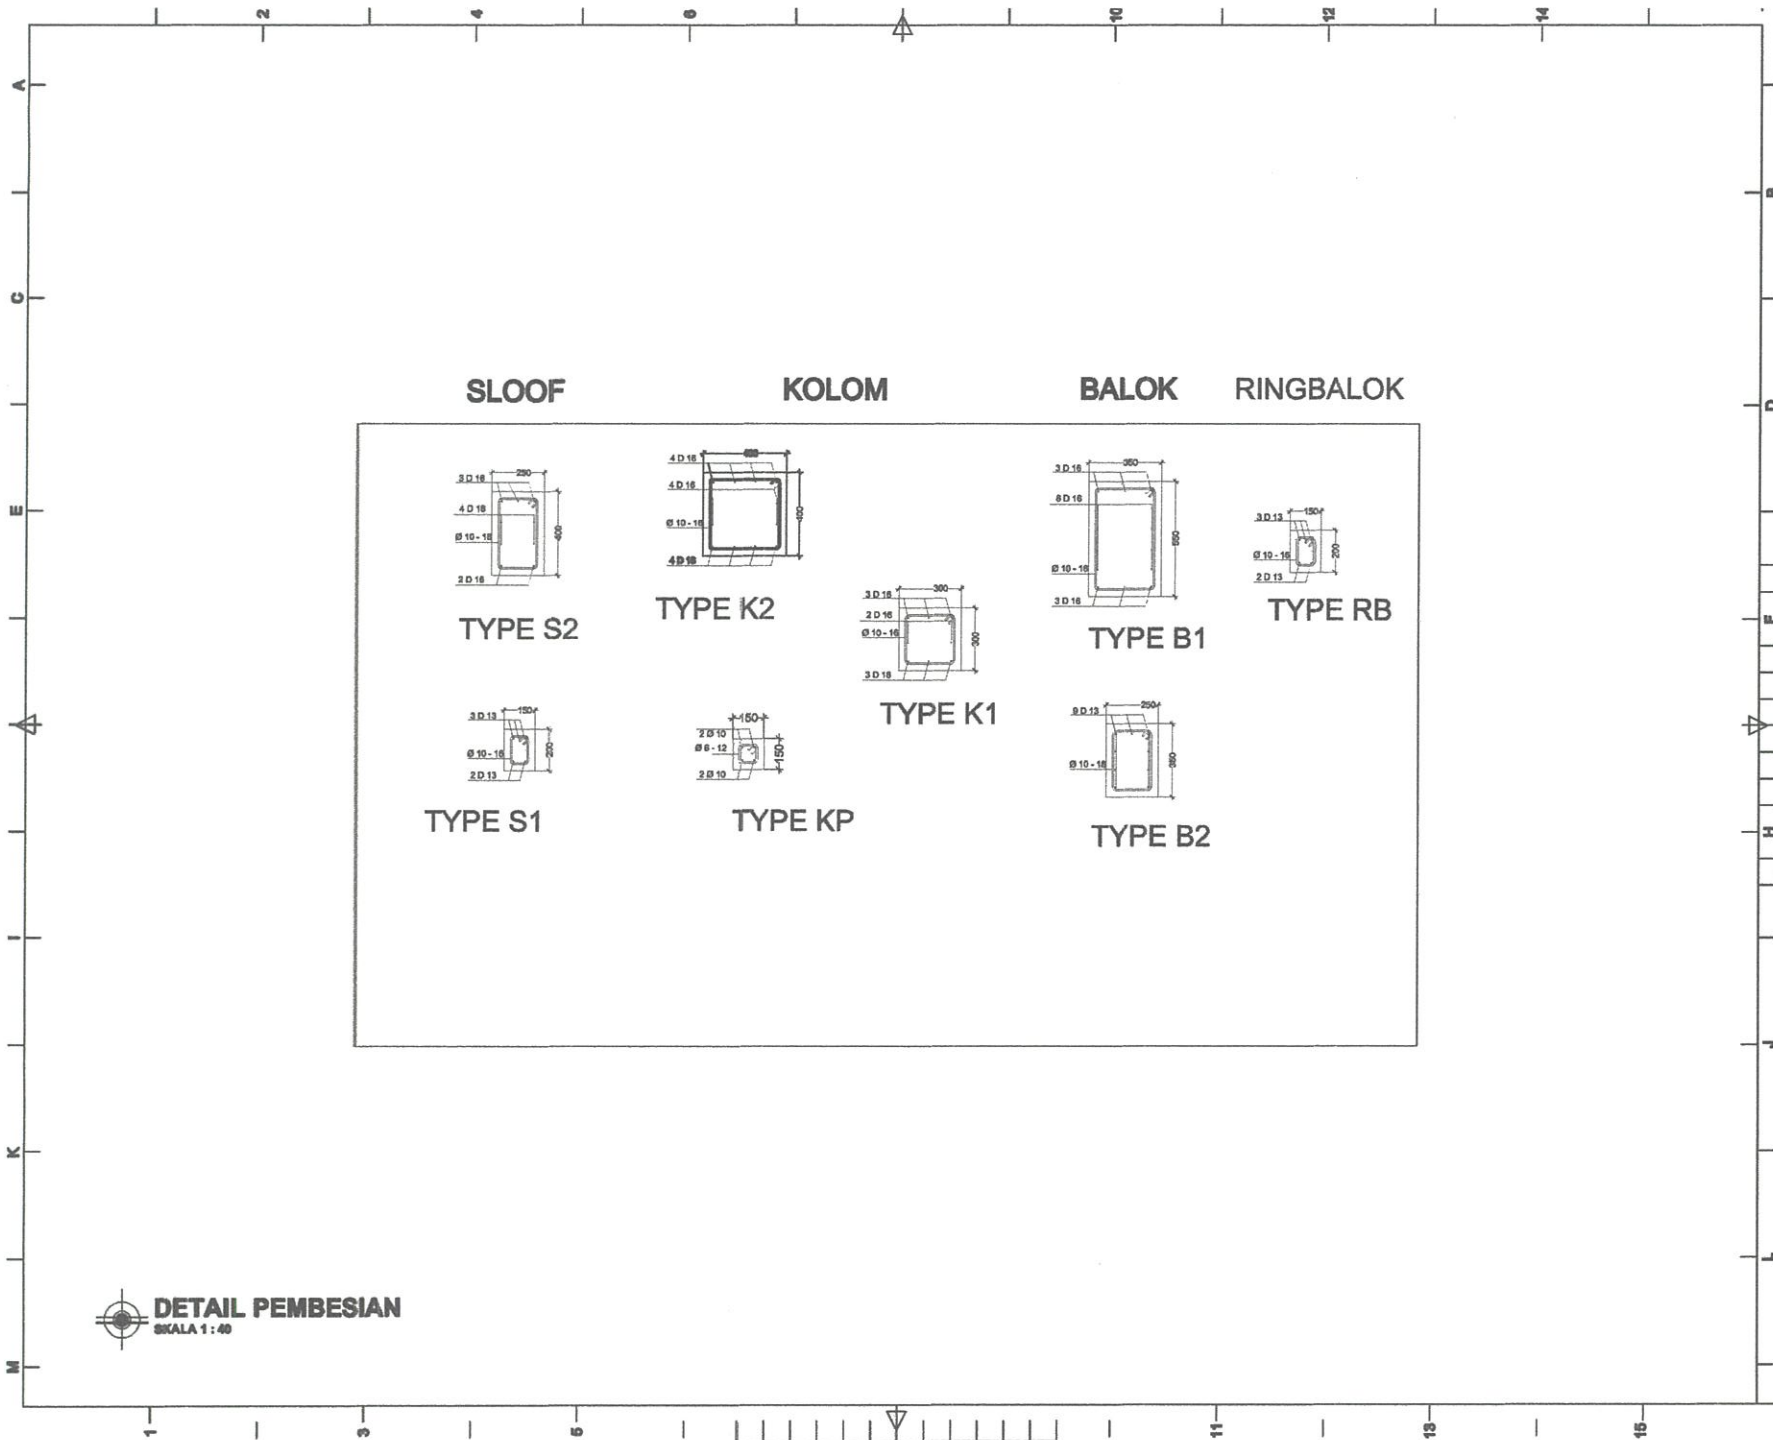


CATATAN		
RENCANA		
MASJID PONDOK PESANTREN DARUNNAJAH PUTRA		
STATUS TANAH	HAK MILIK	
BESTEMING		
KELURAHAN	CEMPALANGI	
KECAMATAN	TEMPE	
PEMOHON		
YAYASAN PENDIDIKAN WAHDAH ISLAMAYAH KAB. WAJO		
MENYETUJUI		
AYEM SUPRIONO KETUA YAYASAN		
MENGETAHUI		
MUH. ILHAM ANUGRAH BAYU DIREKTUR UTAMA		
AHMAD ROSYID DIREKTUR UMUM		
DITELITI	NAMA	PARAF
ARSITEK	Moch. Asrorulloh	
PERENCANA		
TEAM PERENCANA		TTD
ARSITEK	Moch. Rusly Alhamdy, ST	
AMSTEN	Ikhwal Maruf, ST	
NAMA GAMBAR		SKALA
DETAIL PEMBESIAN		
KODE	NO.LBR	JML.LBR
STR	16	25

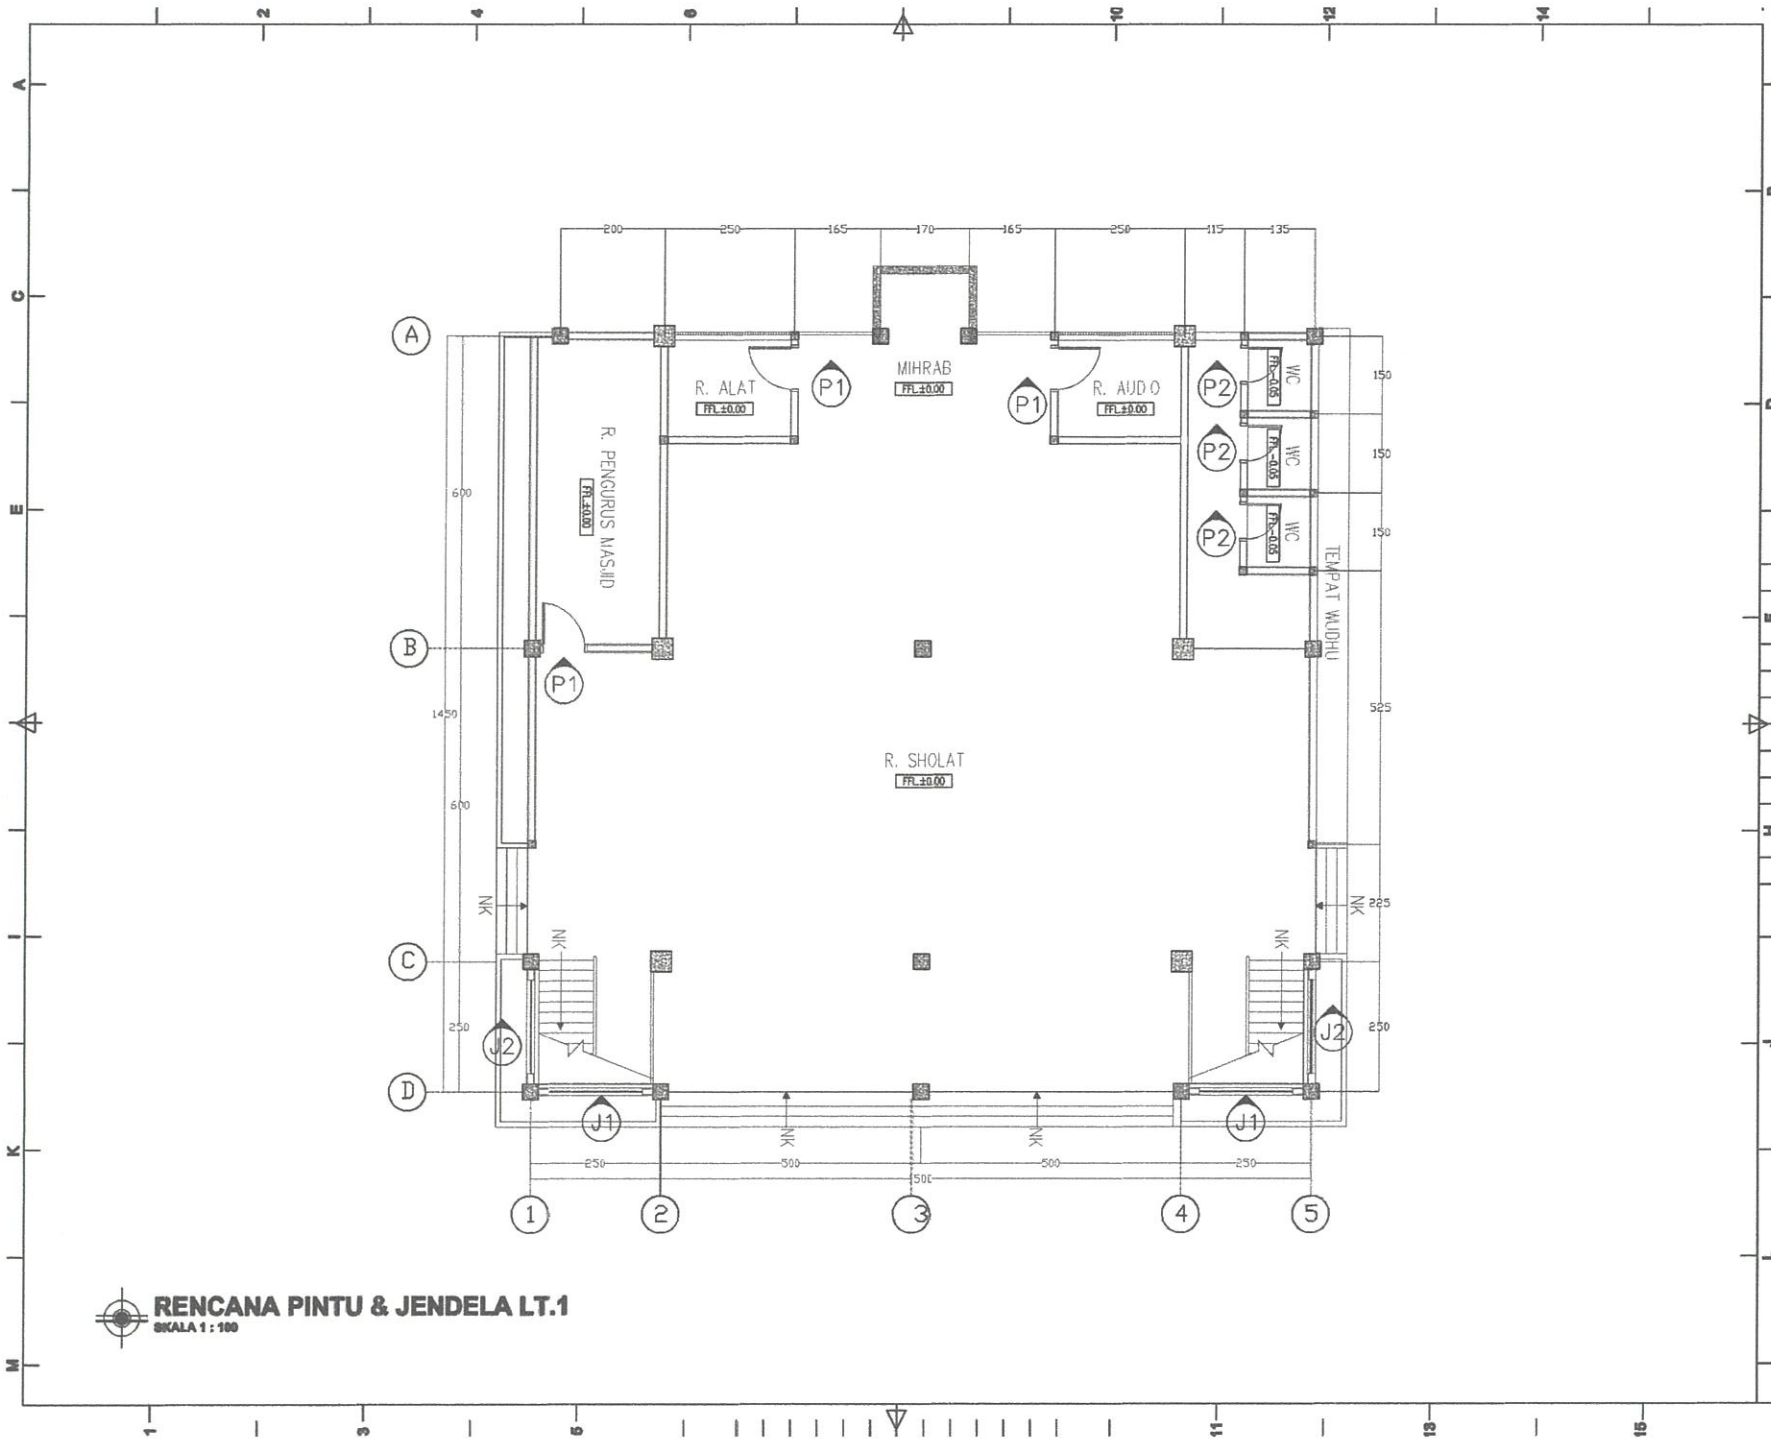

RENCANA PINTU & JENDELA LT.1
SKALA 1 : 100

CATATAN		
RENCANA		
MASJID PONDOK PESANTREN DARUNNAJAH PUTRA		
STATUS TANAH	HAK MILIK	
BESTEMING		
KELURAHAN	CEMPALANGI	
KECAMATAN	TEMPE	
PEMOHON		
YAYASAN PENDIDIKAN WANDAH ISLAMAYAH KAB. WAJO		
MENYETUJUI		
AYEM SUPRINO KETUA YAYASAN		
MENGETAHUI		
MUHLIL HAM ANUGRAH BAYU DIREKTUR UTAMA		
AHMAD ROSYID DIREKTUR UMUM		
DITELITI	NAMA	PAWAP
ARSITEK	Moch. Anwar Mida	
PERENCANA		
TEAM PERENCANA		TTD
ARSITEK	Moch. Rusdy Alimuly, ST	
ASISTEN	Ridwan Maruf, ST	
NAMA GAMBAR		SKALA
RENCANA PINTU DAN JENDELA LT.1		
KODE	NO.LBR	JML.LBR
ARS	17	25

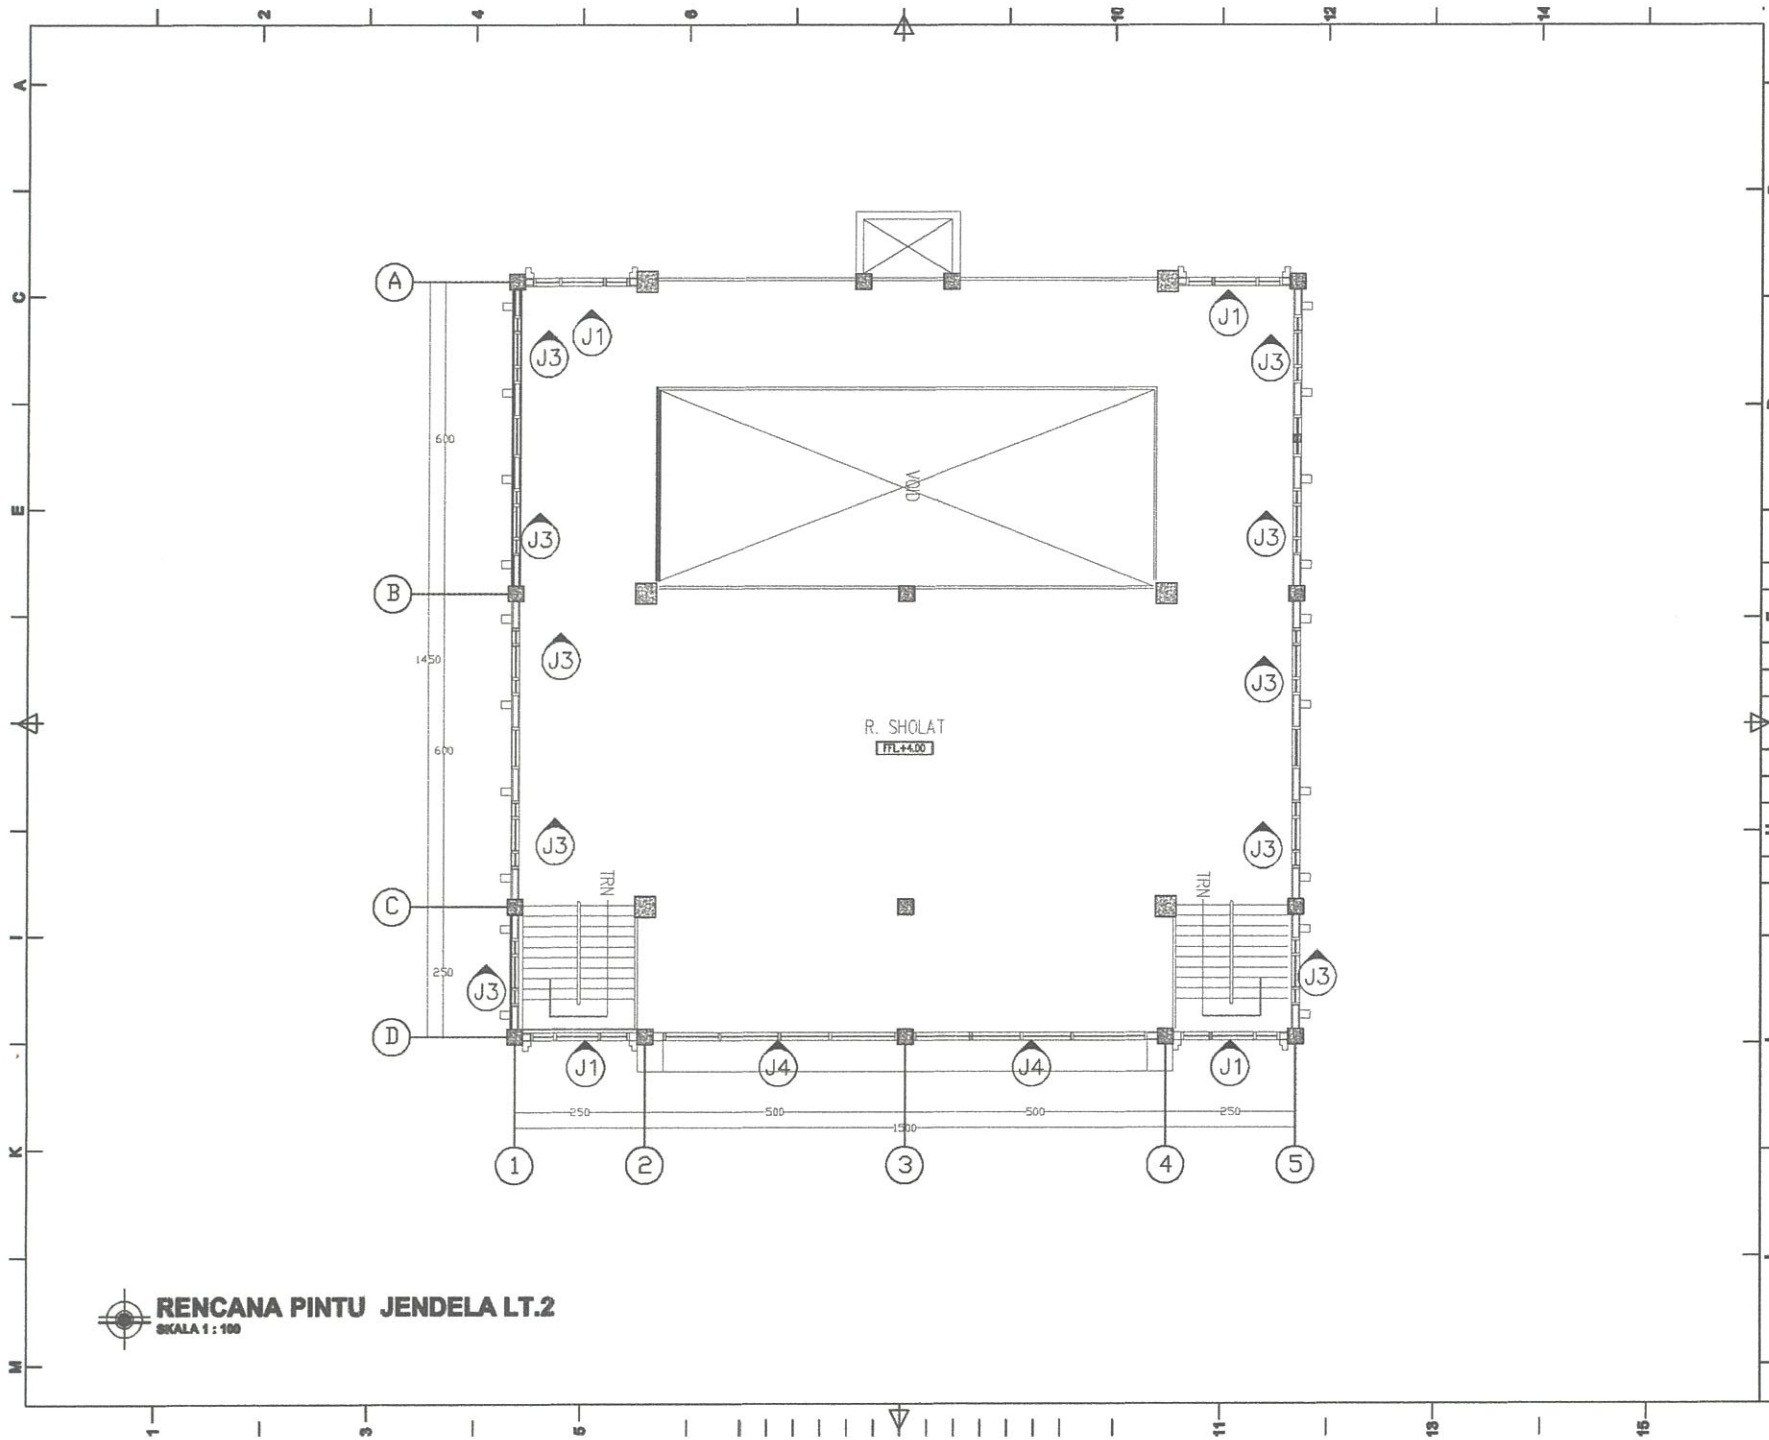


RENCANA PINTU JENDELA LT.2
SKALA 1 : 100

CATATAN		
RENCANA		
MASJID PONDOK PESANTREN DARUNNAJAH PUTRA		
STATUS TANAH	HAK MILIK	
BESTEMING		
KELURAHAN	CEMPALANGI	
KEDAMATAN	TEMPE	
PEMOHON		
YAYASAN PENDIDIKAN WAHDAH ISLAMIYAH KAB. WAJO		
MENYETUJUI		
AYEM SUPRIONO KETUA YAYASAN		
MENGETAHUI		
MUH. ILHAM ANUGRAH BAYU DIREKTUR UTAMA		
AHMAD ROSYID DIREKTUR UMUM		
DITELITI	NAMA	PARAF
ARSITEK	Moch. Anwar-Hita	
PERENCANA		
TEAM PERENCANA		TTD
ARSITEK	Moch. Rusli Alimuly, ST	
ASISTEN	Wahid Ma'rod, ST	
NAMA GAMBAR		SKALA
RENCANA PINTU DAN JENDELA LT.2		
KODE	NO.LBR	JML.LBR
ARS	18	25



DETAIL KUSEN
SKALA 1 : 40


CATATAN		
RENCANA		
MASJID PONDOK PESANTREN DARUNNAJAH PUTRA		
STATUS TANAH	HAK MILIK	
BESTEMING		
KELURAHAN	CEMPALANGI	
KEDAMATAN	TEMPE	
PEMOHON		
YAYASAN PENDIDIKAN WAHDAH ISLAMIYAH KAB. WAJO		
MENYETUJUI		
AYEM SUPRIONO KETUA YAYASAN		
MENGETAHUI		
MUHL. ILHAM ANUGRAH BAYU DIREKTUR UTAMA		
AHMAD ROSYID DIREKTUR USAHA		
DITELITI	NAMA	PARAF
ARSITEK	Moch. Anwar Idris	
PERENCANA		
TEAM PERENCANA		TTD
ARSITEK	Moch. Rosyid Alimuly, ST	
ASISTEN	Ihsanul Ma'rifat, ST	
NAMA GAMBAR		SKALA
DETAIL PINTU DAN JENDELA		
KODE	NO.LBR	JML.LBR
ARS	19	25

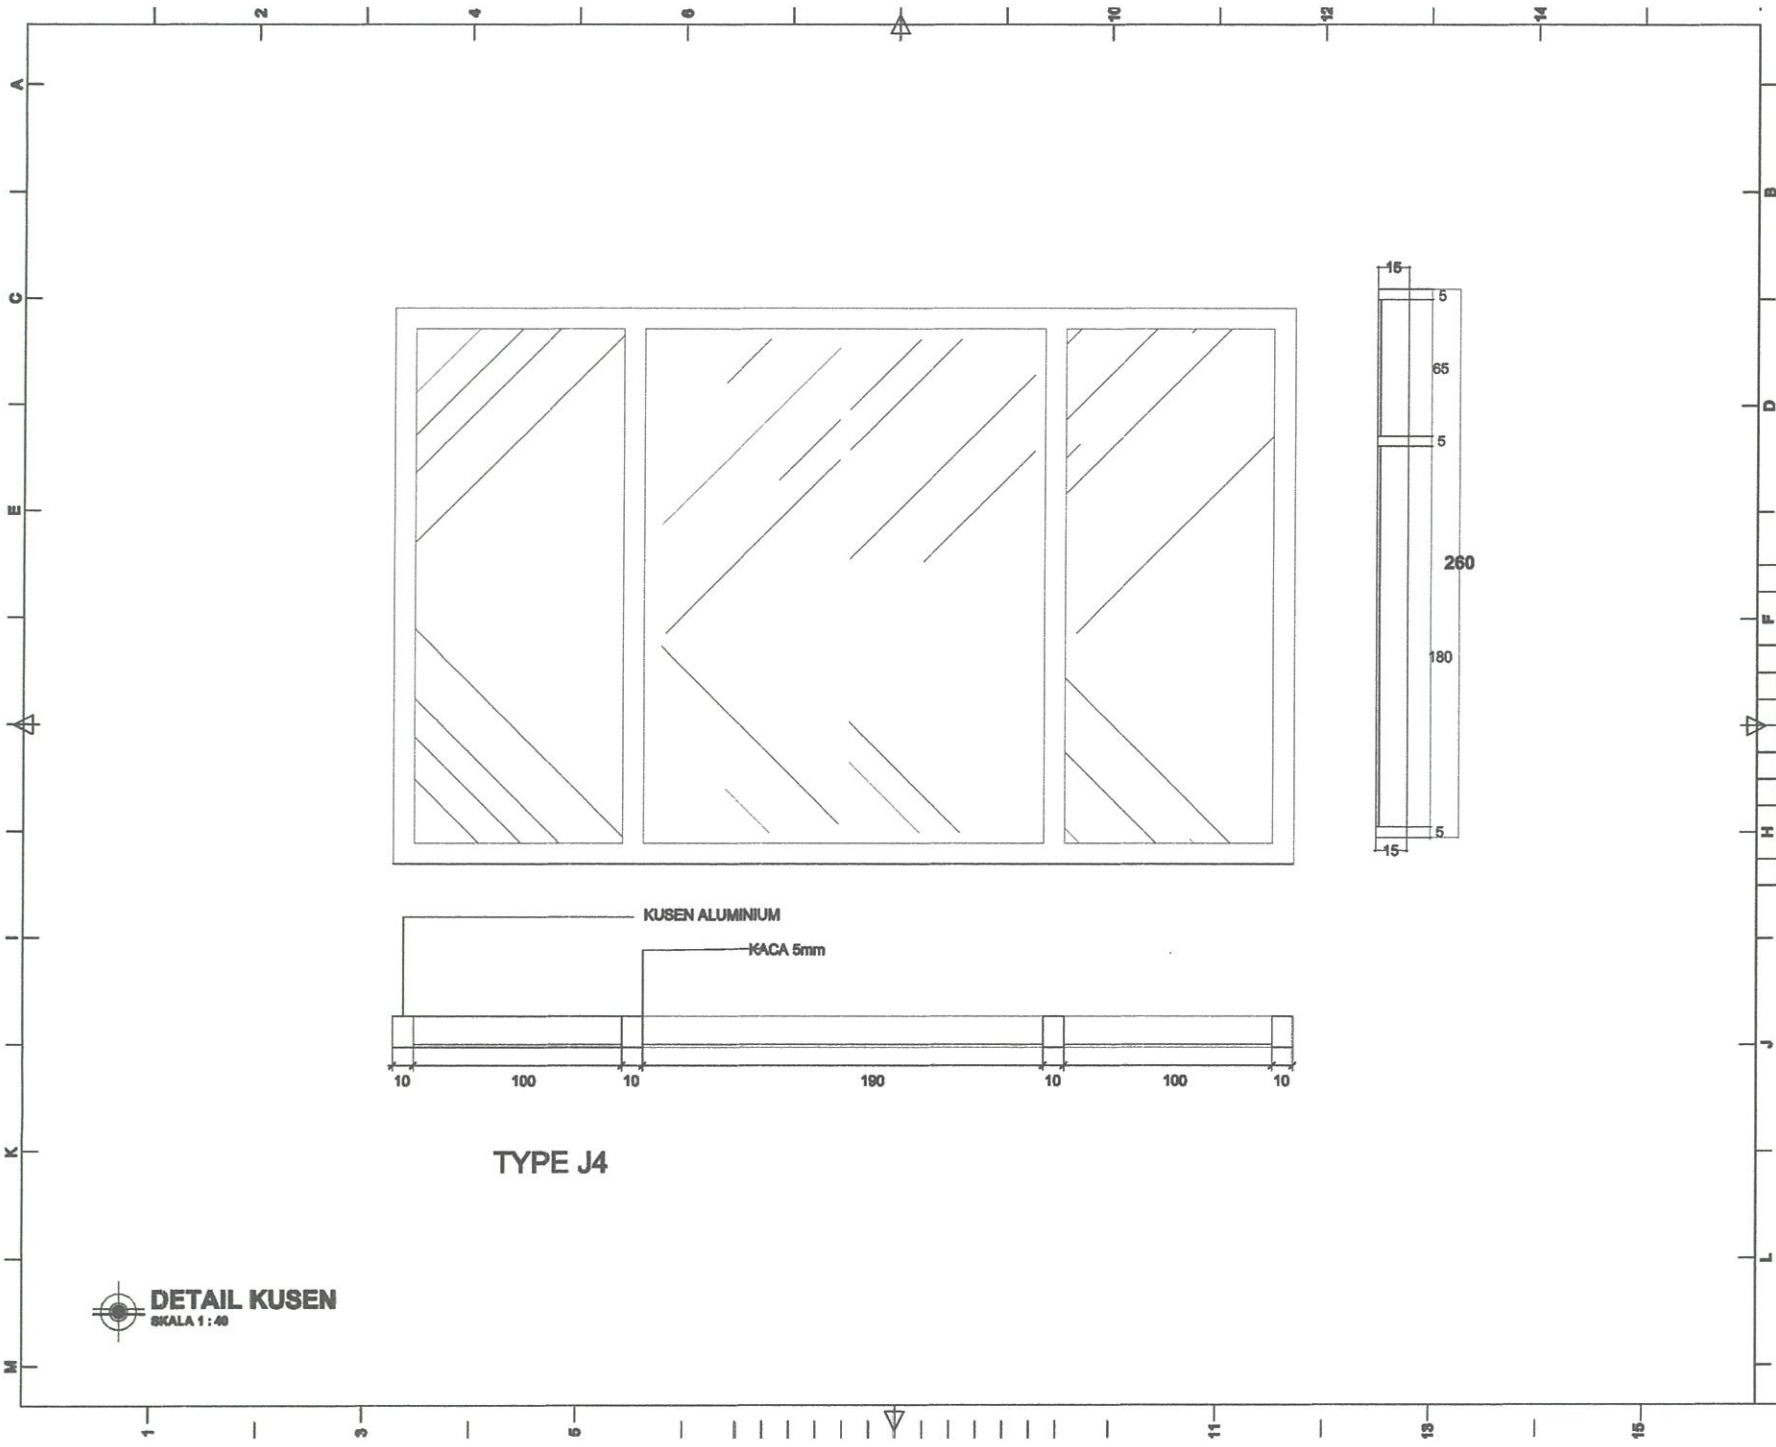


TYPE J4

DETAIL KUSEN
SKALA 1 : 40

CATATAN		
RENCANA		
MASJID PONDOK PESANTREN DARUNNAJAH PUTRA		
STATUS TANAH	HAK MILIK	
BESTEMING		
KELURAHAN	CEMPALANGI	
KEDAMATAN	TEMPE	
PEMOHON		
YAYASAN PENDIDIKAN WAHDAH ISLAMIYAH KAB. WAJO		
MENYETUJUI		
AYEM SUPRIONO KETUA YAYASAN		
MENGETAHUI		
MUHL. ILHAM ANUGRAH BAYU DIREKTUR UMUM		
AHMAD ROSYID DIREKTUR UMUM		
DITELITI	NAMA	PARAF
ARSITEK	Muhammad Anwar, ST	
PERENCANA		
TEAM PERENCANA		TTD
ARSITEK	Muhammad Rosyid Alimuly, ST	
ASISTEN	Ustadz Mahrud, ST	
NAMA GAMBAR		SKALA
DETAIL PINTU DAN JENDELA		
KODE	NO.LBR	JML.LBR
ARS	20	25

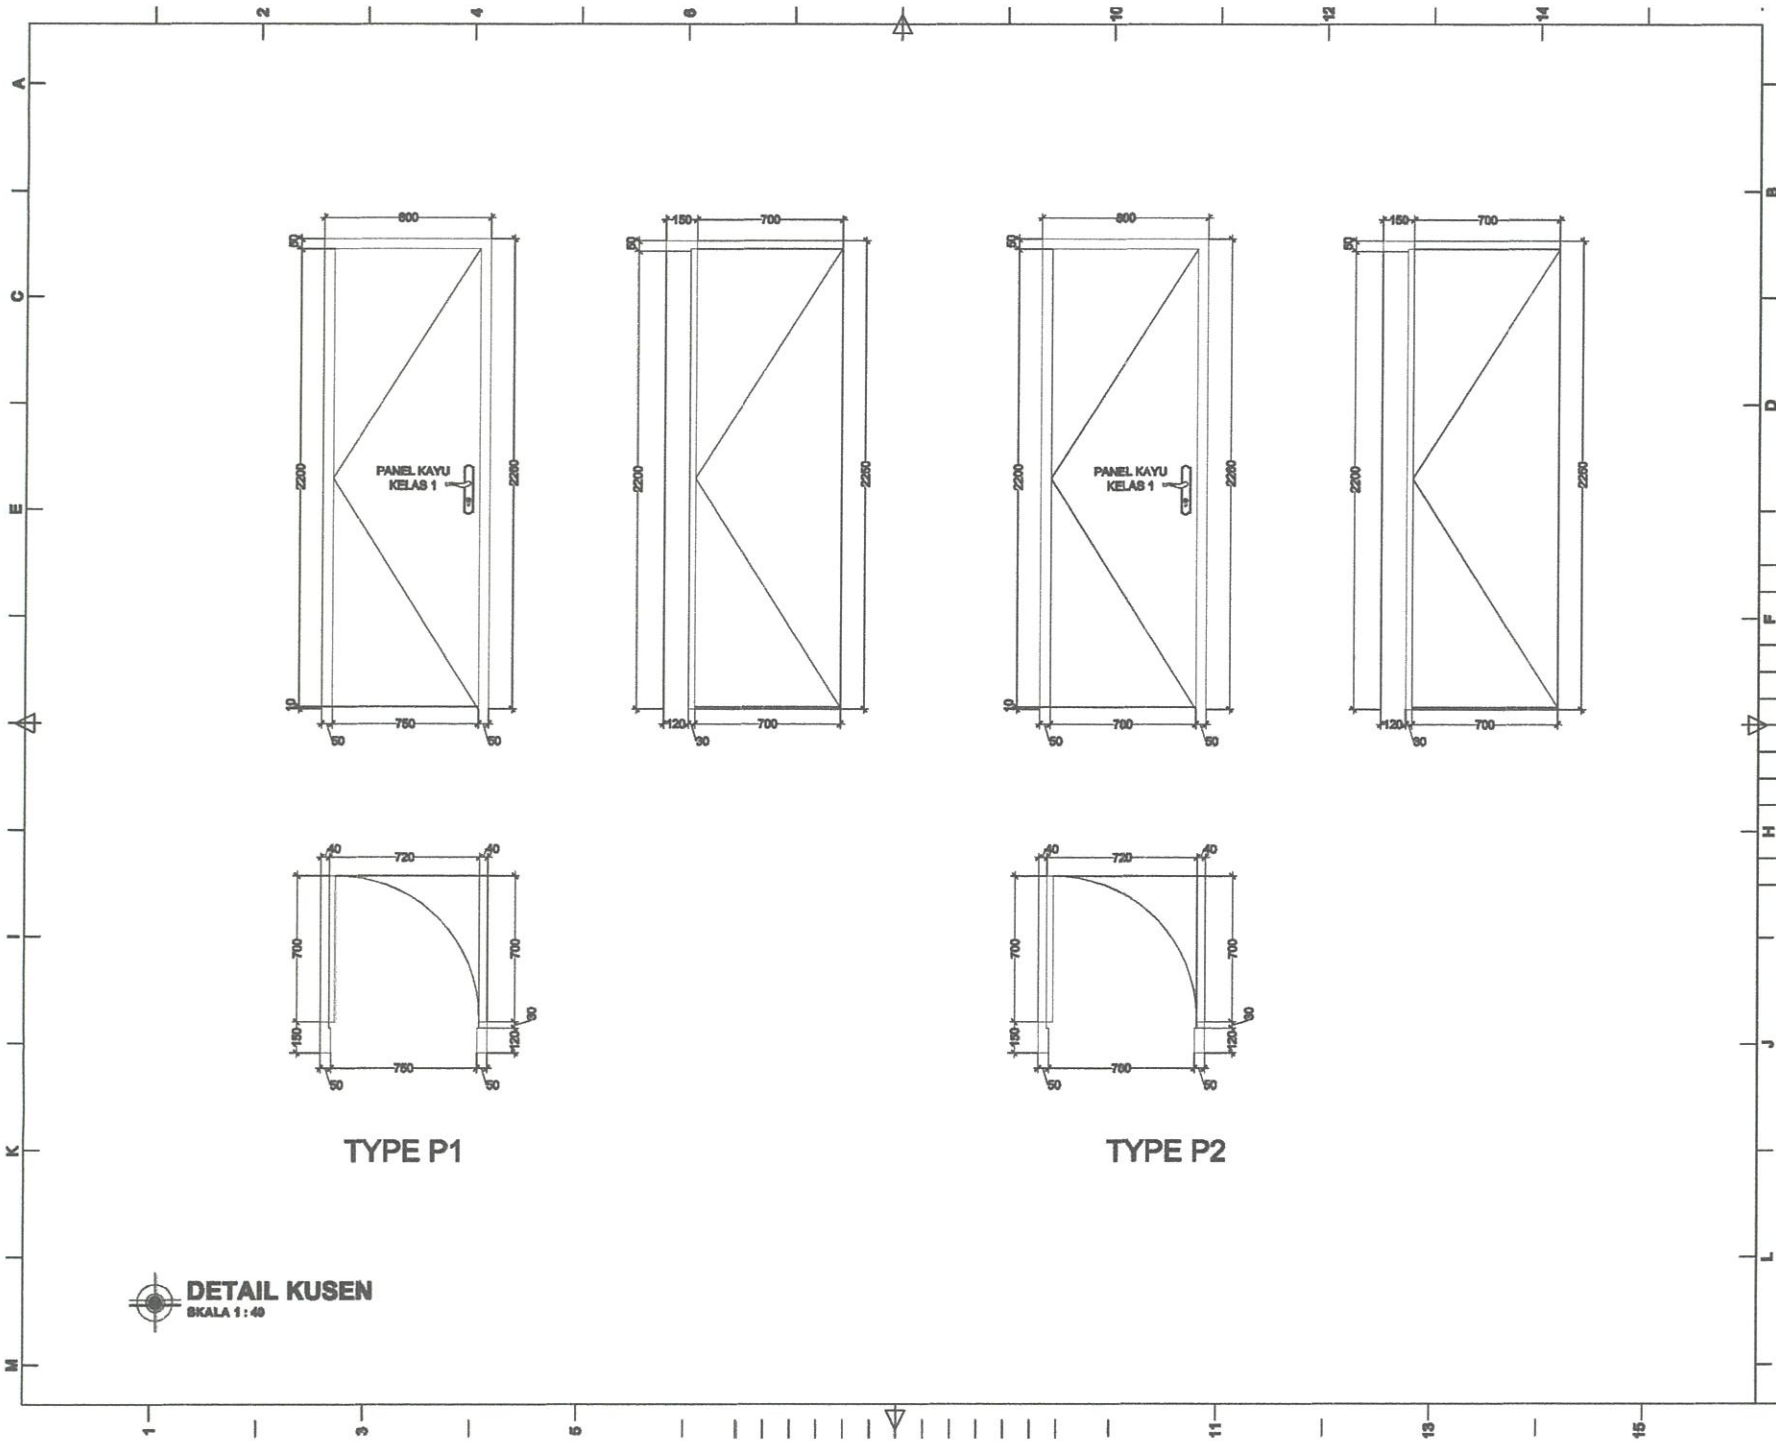

CATATAN		
RENCANA		
MASJID PONDOK PESANTREN DARUNNAJAH PUTRA		
STATUS TANAH	HAK MILIK	
BESTEMBO		
KELURAHAN	CEMPALANGI	
KEDAMATAN	TEMPE	
PEMOHON		
YAYASAN PENDIDIKAN WAHDAH ISLAMAYAH KAB. WAJO		
MENYETUJUI		
<u>AYEM SUPRIONO</u> KETUA YAYASAN		
MENGETAHUI		
MU. ILHAM ANUGRAH BAYU DIREKTUR UTAMA		
<u>AHMAD ROSYID</u> DIREKTUR UMUM		
DITELITI	NAMA	PARAF
ARSITEK	Moh. Anwaridin	
PERENCANA		
TEAM PERENCANA		TTD
ARSITEK	Moh. Rizki Alimuly, ST	
ASISTEN	Istihwal Mar'ud, ST	
NAMA GAMBAR		SKALA
DETAIL PINTU DAN JENDELA		
KODE	NO.LBR	JML.LBR
ARS	21	25

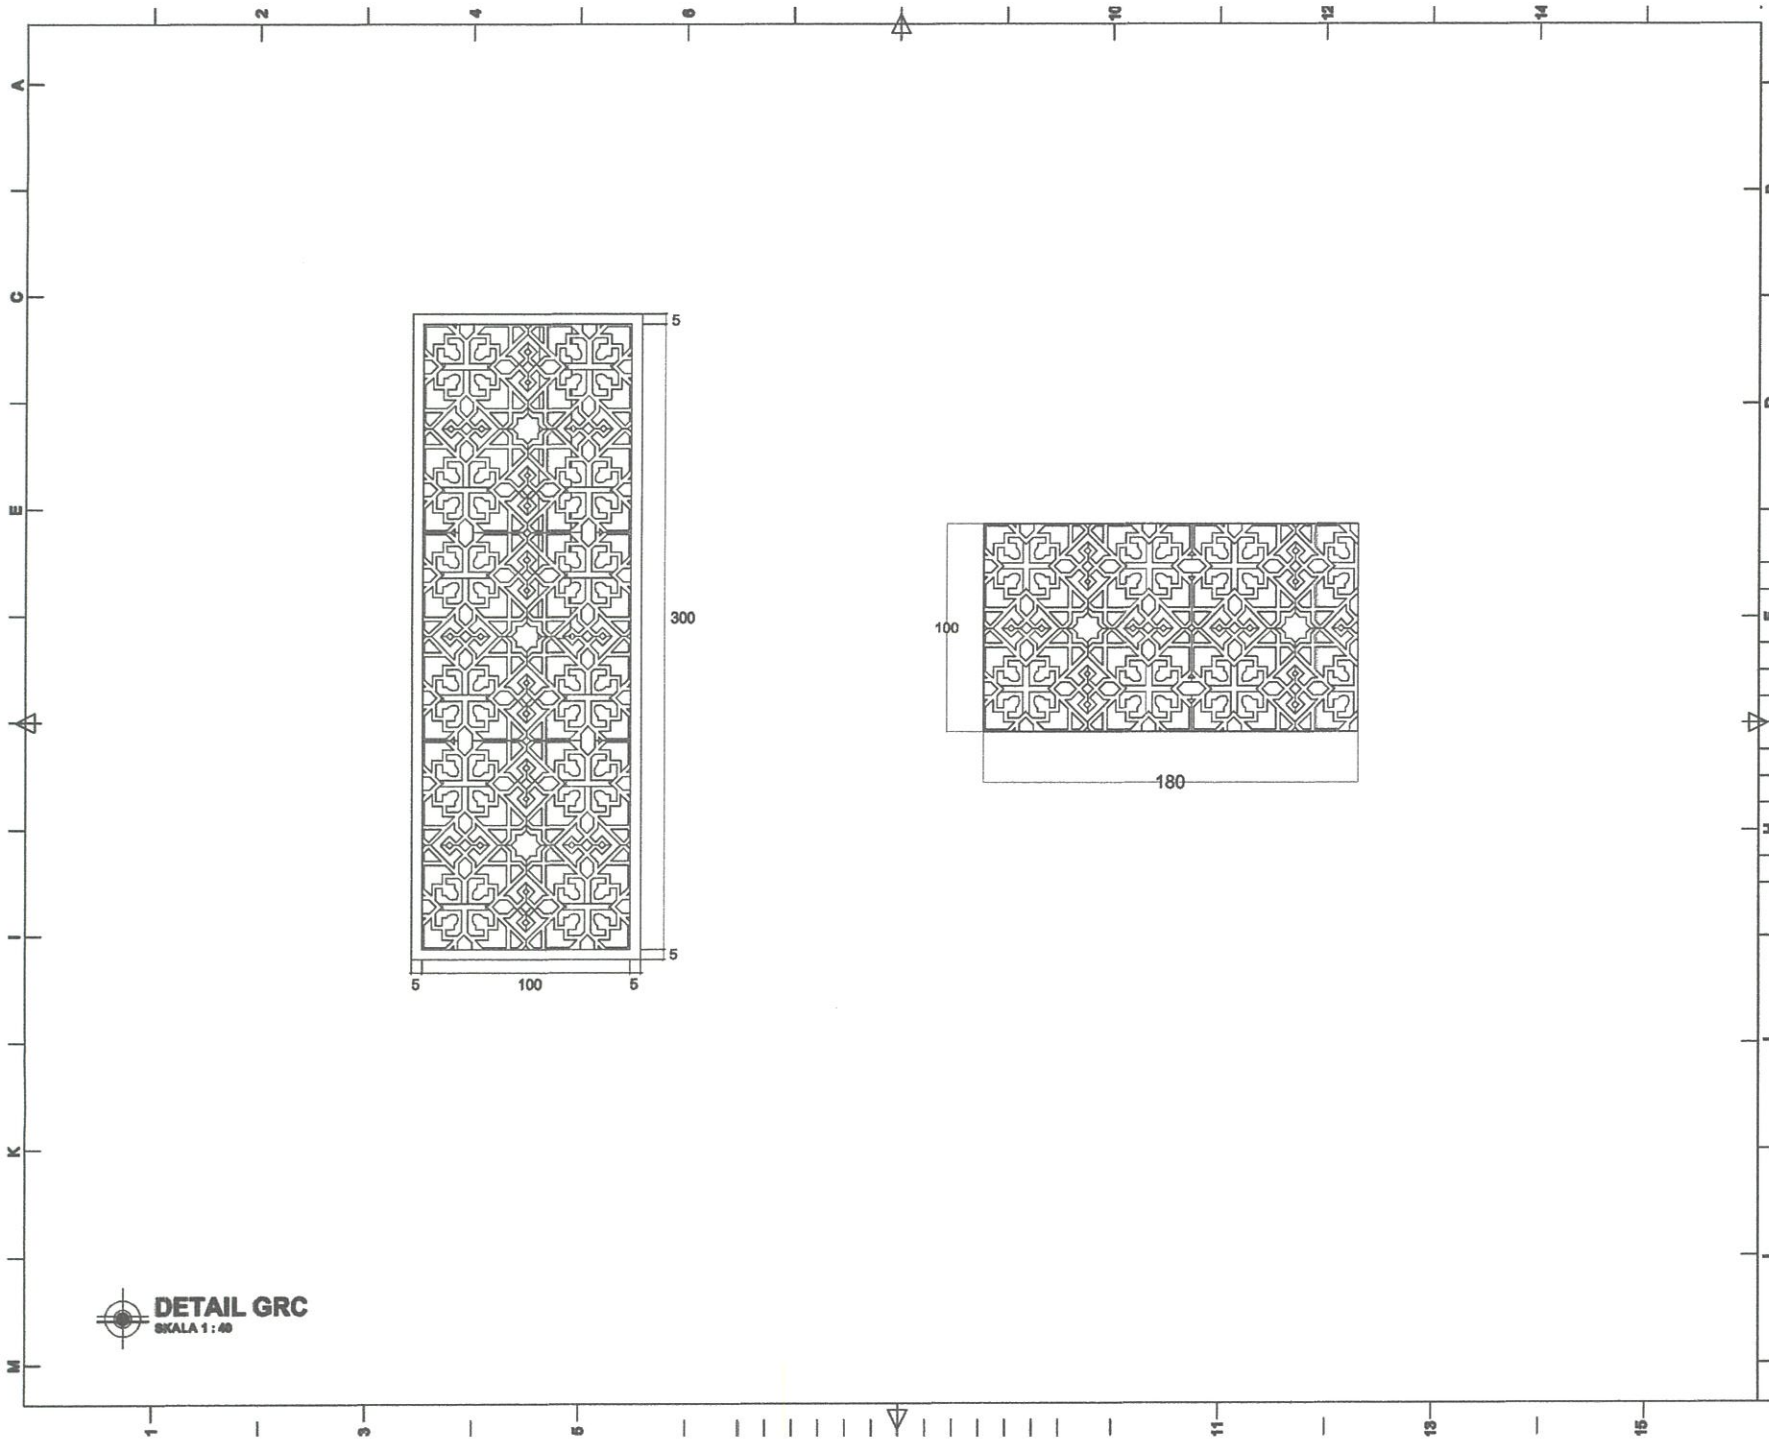

DETAIL GRC
SKALA 1 : 40

CATATAN		
RENCANA		
MASJID PONDOK PESANTREN DARUNNAJAH PUTRA		
STATUS TANAH	HAK MILIK	
BESTEMBO		
KELURAHAN	CEMPALANGI	
KECAMATAN	TEMPE	
PEMOHON		
YAYASAN PENDIDIKAN WAHDAH ISLAMIAH KAB. WAJO		
MENYETUJUI		
AYEM SUPRIONO KETUA YAYASAN		
MENGETAHUI		
MU. ILHAM ANUGRAH BAYU DIREKTUR UTAMA		
AHMAD ROSYID DIREKTUR UMUM		
DITELITI	NAMA	PARAF
ARSITEK	Muhammad Anwar Mub	
PERENCANA		
TEAM PERENCANA		TTD
ARSITEK	Muhammad Anwar Mub, ST	
ASISTEN	Ikhwan Muband, ST	
NAMA GAMBAR		SKALA
DETAIL GRC		
KODE	NO.LBR	JML.LBR
ARS	22	25



 VISUALISASI

CATATAN		
RENCANA		
MASJID PONDOK PESANTREN DARUNNAJAH PUTRA		
STATUS TANAH	HAK MILIK	
DESIGNER		
KELURAHAN	CEMPALANGI	
KEDAMATAN	TEMPE	
PEMOHON		
YAYASAN PENDIDIKAN WAHDAH ISLAMIYAH KAB. WAJO		
MENYETUJUI		
<u>AYEM SUPRIONO</u> KETUA YAYASAN		
MENGETAHUI		
<u>MUH. ILHAM ANUGRAH BAYU</u> DIREKTUR UTAMA		
<u>AHMAD ROSYID</u> DIREKTUR UMUM		
DITELITI	NAMA	PARAF
ARSITEK	Moh. Anwar-Idris	
PERENCANA		
TEAM PERENCANA		TTD
ARSITEK	Moh. Rusly Alhady, ST	
ASISTEN	Ustadz Mahrul, ST	
NAMA GAMBAR		SKALA
VISUALISASI		
KODE	NO.LBR	JML.LBR
ARS	23	25



 VISUALISASI

CATATAN		
RENCANA		
MASJID PONDOK PESANTREN DARUNNAJAH PUTRA		
STATUS TANAH	HNK MILIK	
BESTEMING		
KELURAHAN	CEMPALANGI	
KEDAMATAN	TEMPE	
PEMOHON		
YAYASAN PENDIDIKAN WAHDAH ISLAMIAH KAB. WAJO		
MENYETUJUI		
<u>AYEM SUPRIONO</u> KETUA YAYASAN		
MENGETAHUI		
MUH. ILHAM ANUGRAH BAYU DIREKTUR UTAMA		
<u>AHMAD ROSYID</u> DIREKTUR UMUM		
DITELITI	NAMA	PARAF
ARSITEK	Moh. Anwar Mhd	
PERENCANA		
TEAM PERENCANA		TTD
ARSITEK	Moh. Rasyid Alhady, ST	
ASISTEN	Ikhwal Ma'rif, ST	
NAMA GAMBAR		SKALA
VISUALISASI		
KODE	NO.LBR	JML.LBR
ARS	24	25



 VISUALISASI

CATATAN		
RENCANA		
MASJID PONDOK PESANTREN DARUNNAJAH PUTRA		
STATUS TANAH	HAK MILIK	
BESTEMING		
KELURAHAN	CEMPALANGI	
KEDAMATAN	TEMPE	
PEMOHON		
YAYASAN PENDIDIKAN WAHDAH ISLAMIYAH KAB. WAJO		
MENYETUJUI		
<u>AYEM SUPRIONO</u> KETUA YAYASAN		
MENGETAHUI		
<u>MUH. ILHAM ANUGRAH BAYU</u> DIREKTUR UTAMA		
<u>AHMAD ROSYID</u> DIREKTUR UMUM		
DITELITI	NAMA	PARAF
ARSITEK	Moch. Anwar-Hita	
PERENCANA		
TEAM PERENCANA		TTD
ARSITEK	Moch. Rusly Alhady, ST	
ASISTEN	Wahid Ma'rod, ST	
NAMA GAMBAR		SKALA
VISUALISASI		
KODE	NO.LBR	JML.LBR
ARS	25	25